




PŮDORYS I.n.p. 1 : 100

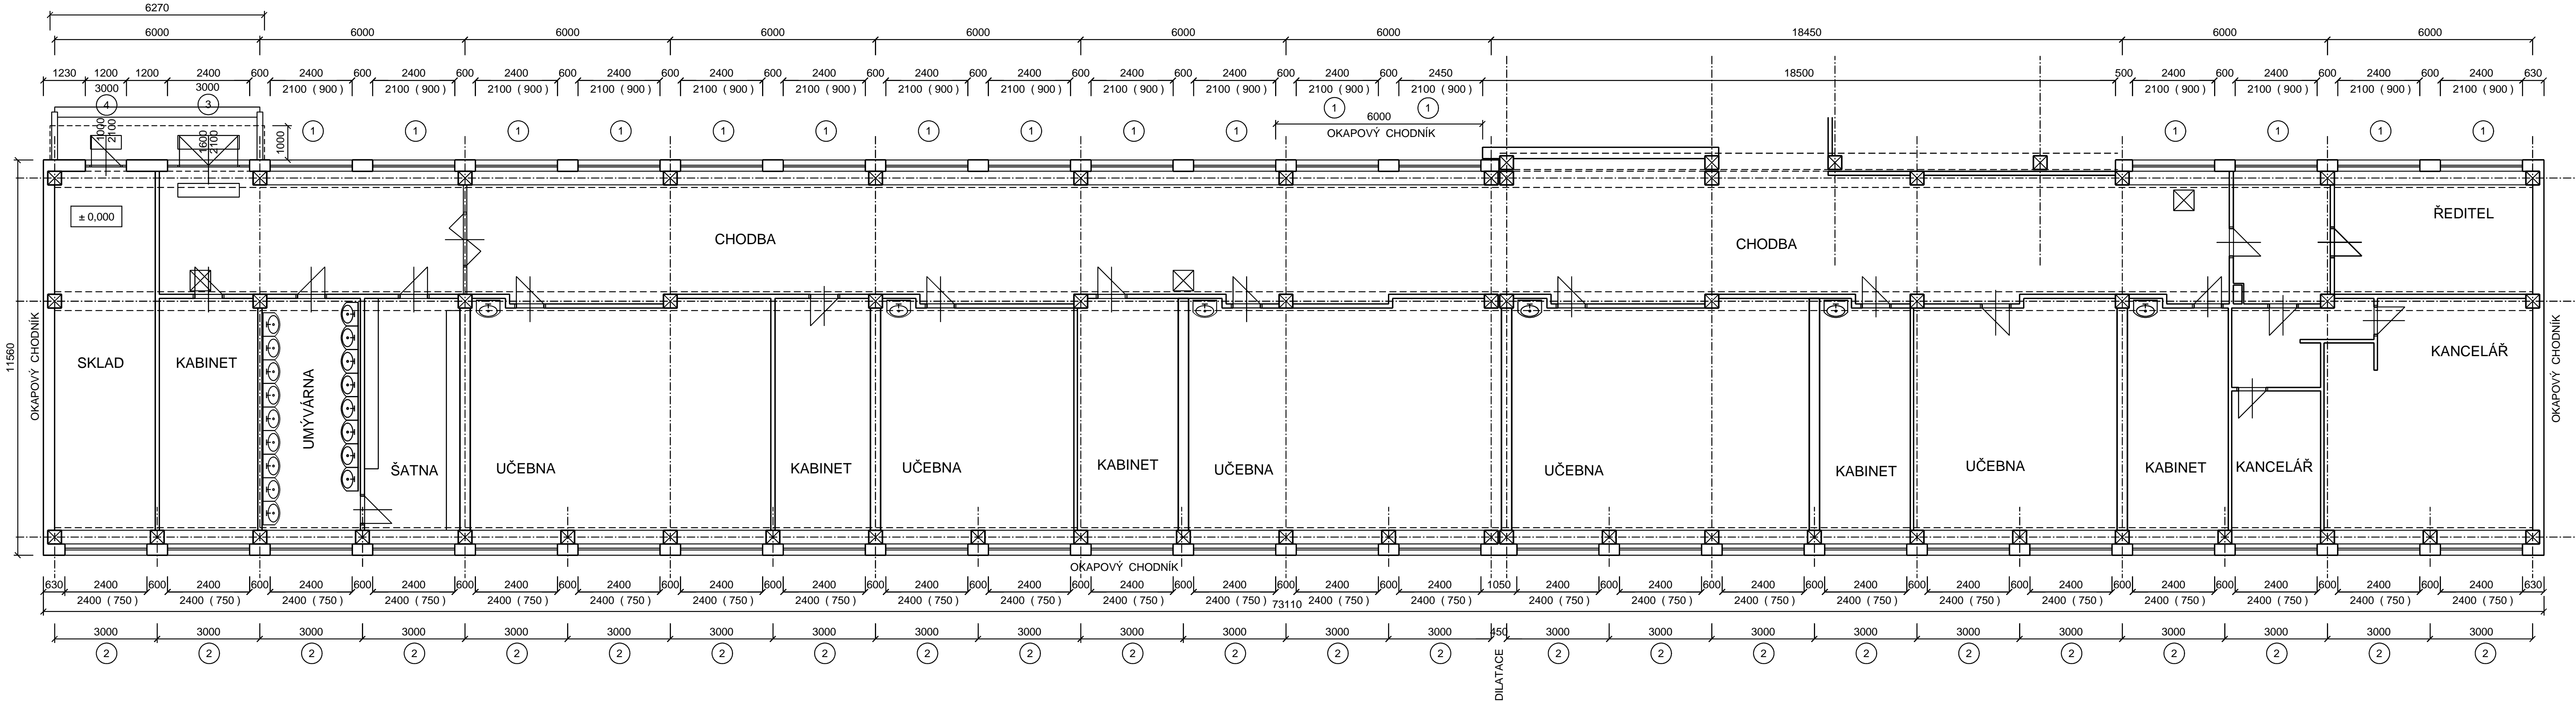

PŮDORYS II.n.p. 1 : 100

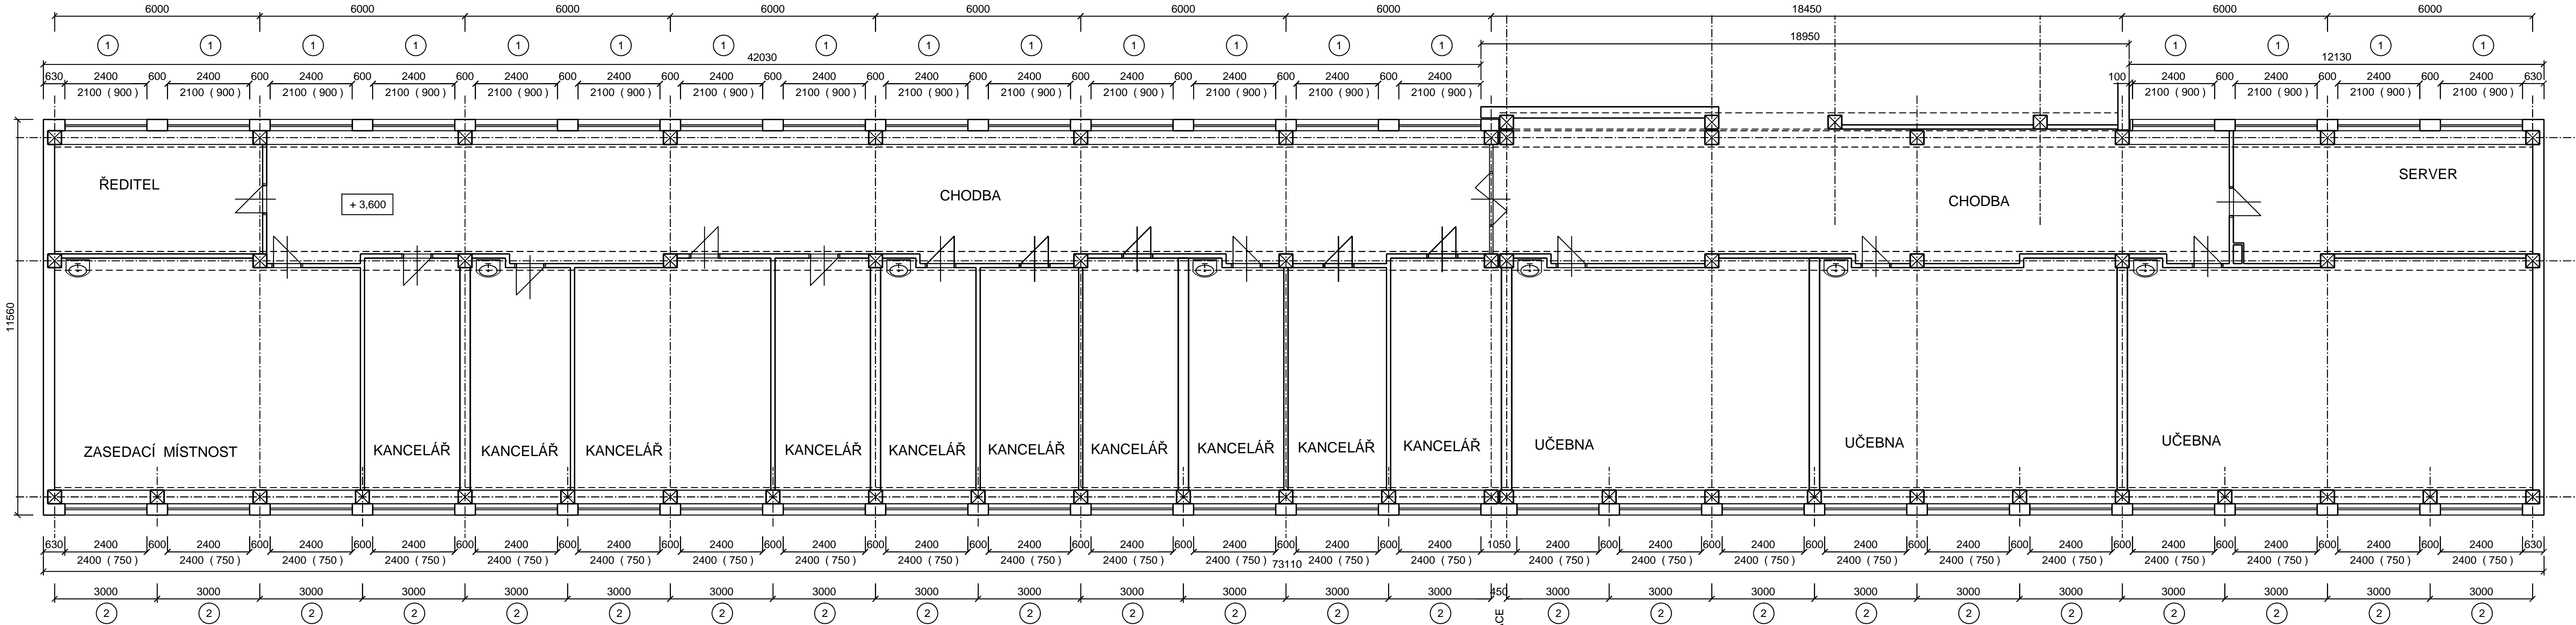

PŮDORYS STŘECHY 1 : 100

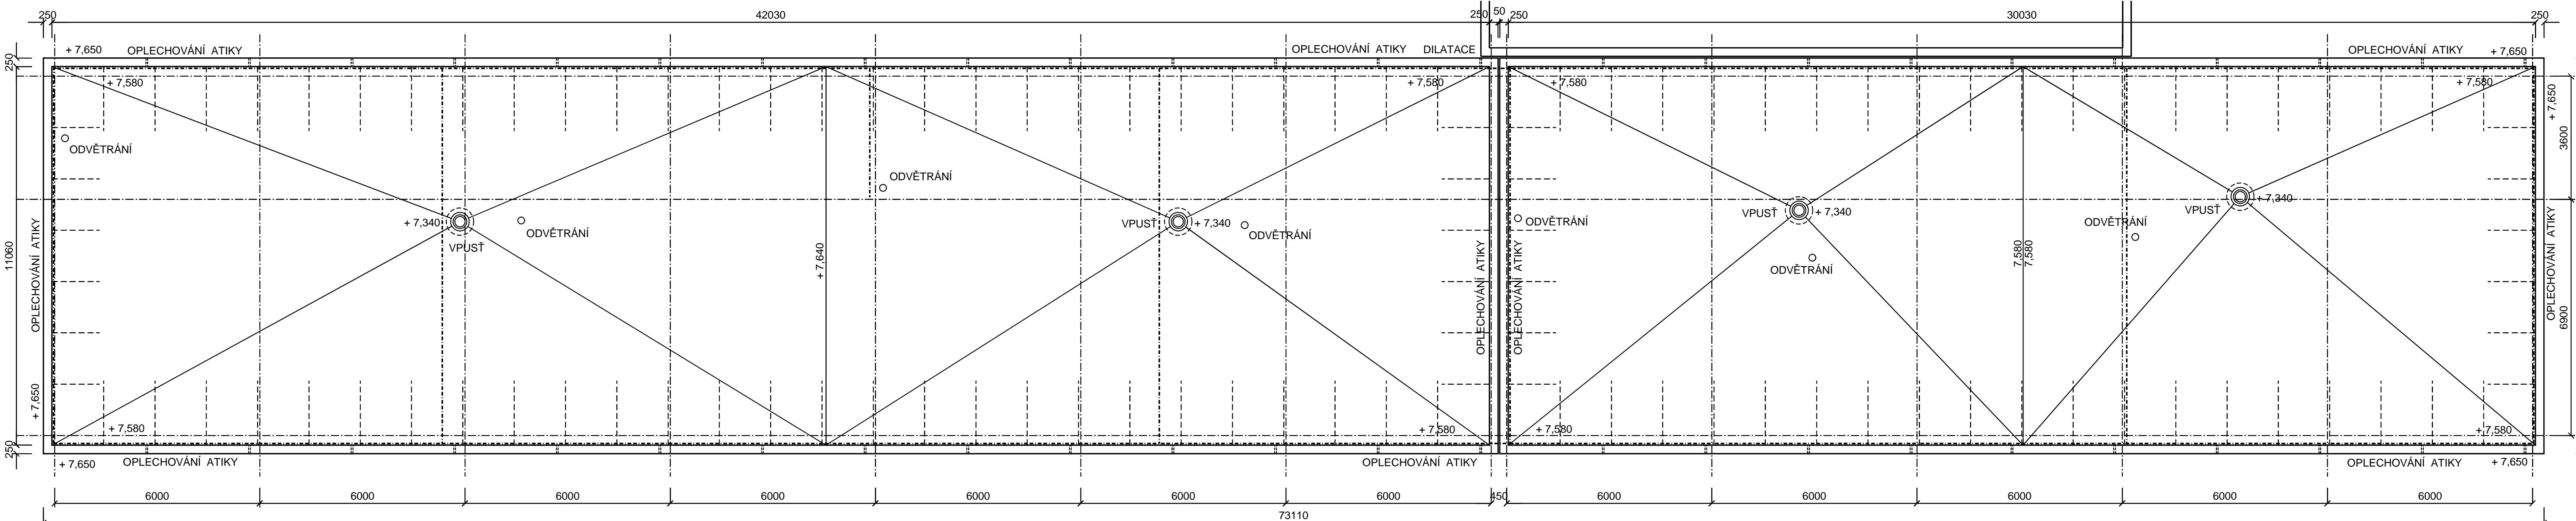

DEMONTÁŽE :

- 1 OKNO DŘEVĚNÉ DVOJITÉ ZASKLENÉ VELIKOST 2400x1000 mm VENKOVNÍ PARAPET PLECHOVÝ, r.š. 330 mm OCELOVÝ OSAZOVACÍ RÁM ( UHELNÍKY L85x85x6 mm ) 34 ks
- 2 OKNO DŘEVĚNÉ DVOTITÉ ZASKLENÉ VELIKOST 2400x2400 mm VENKOVNÍ PARAPET PLECHOVÝ, r.š. 330 mm OCELOVÝ OSAZOVACÍ RÁM ( UHELNÍKY L85x85x6 mm ) 48 ks
- 3 DVEŘE VSTUPNÍ DŘEVĚNÉ, ČÁSTEČNĚ PROSKLENÉ VELIKOST 1600x2100 mm + NADSVĚTLÍK + BOČNÍ PROSKLENÍ SESTAVA, ROZMĚR 2400x3000 mm 1 ks
- 4 DVEŘE VSTUPNÍ DŘEVĚNÉ, VČETNĚ ZÁRUBNÍ VELIKOST 1000x2100 mm NADSVĚTLÍK SKLOBETONOVÝ (TVÁRNICE LUXFERY ) 1 ks

POZNÁMKA :


VYBOURÁNÍ KERAMICKÉHO SKLADU VÝŠKY 250 mm ( PO OBVODĚ OBJEKTU )  
DEMONTÁŽ OKAPOVÉHO CHODNIKU ( BETONOVÁ DLAŽBA ), ŠÍŘKA 500 mm  
DEMONTÁŽ ATKOVÝCH PLECHŮ, r.š. 500 mm  
DEMONTÁŽ OPLECHOVÁNÍ STŘEŠNÍ NAD VSTUPEM DO OBJEKTU  
VYBOURÁNÍ STÁVAJÍCÍCH STŘEŠNÍCH VPUSTŮ VČETNĚ SVISLÉHO POTRUBÍ  
( V DĚLCE OSA 1,50 m, VYBOURÁNÍ VNITŘNÍHO OBEZDÍMÍ POTRUBÍ, NOVÉ VYDÍVKY, VÝMALBA )  
ZKRÁCENÍ ODVĚTRÁVACÍCH KOMÍNKŮ VČETNĚ DEMONTÁŽE HLAVIC  
DEMONTÁŽ A NÁSLEDNÁ MONTÁŽ HROMOSVODŮ ( DODAT NOVÉ DRŽÁKY )  
DEMONTÁŽ A NÁSLEDNÁ MONTÁŽ VENKOVNÍCH OSVĚTLOVACÍCH TĚLES ( VSTUPY, CELKEM 2 ks )  
OSTRAŇENÍ STÁVAJÍCÍ ŽIVOTNÉ SKLADBY STŘEŠNÍ KRYTINY V PLOŠE STŘECHY

DEMONTÁŽ STÁVAJÍCÍHO HROMOSVODU

STŘECHA 220 m

STĚNY 90 m

MONTÁŽ DEMONTOVANÉHO HROMOSVODU ( NOVÉ DRŽÁKY )

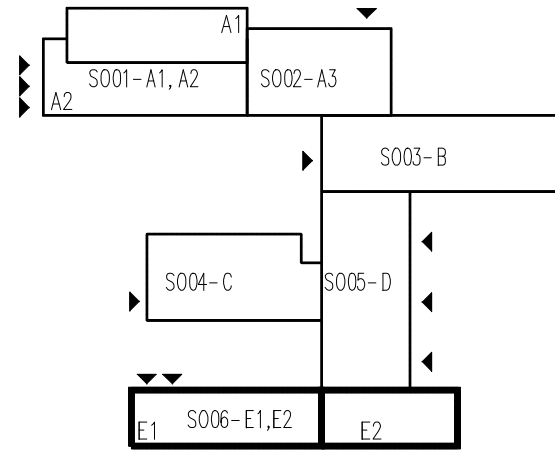

KÓD CPV  
4314200 - 2 - STAVĚNÍ ÚPRAVY SKOLNICH BUDOV

± 0,000 = 217,000

ČÍSLO Č.	VYPRACOVANÉ	SKRÁTKA	DATUM :	POPS :
HLAVNÍ NÁZEV PROJEKTU :	ING. JAR. ŠKODA			
ZODPOVĚDNÝ PROJEKTANT :	VYPRACOVANÉ	TECHNICKÁ KONTROLA :		
PROJEKT :	STAVĚNÍ			
ING. JAR. ŠKODA	ING. JAR. ŠKODA	ING. JAR. ŠKODA		
INVESTOR :	GYMNÁZIUM, PARDUBICE, MOZARTOVA 444, 53009 PARDUBICE	ČÍSLO ZAKAZKY :	13901	
NÁZEV AKCE :	REALIZACE ÚSPOR ENERGIE – GYMNAZIUM, PARDUBICE, MOZARTOVA	FORMÁT A4	15 x A4	
OBJEKT :	SO.06 - OBJEKT E1, E2	DRUH PROJEKTU :	OP'S	
ČÁST :	STAVĚNÍ	DATUM :	06/2023	
NÁZEV VÝKRESU :	PŮDORYSY – STÁVAJÍCÍ	ČÍSLO VÝKRESU :	002	ARE Č.