
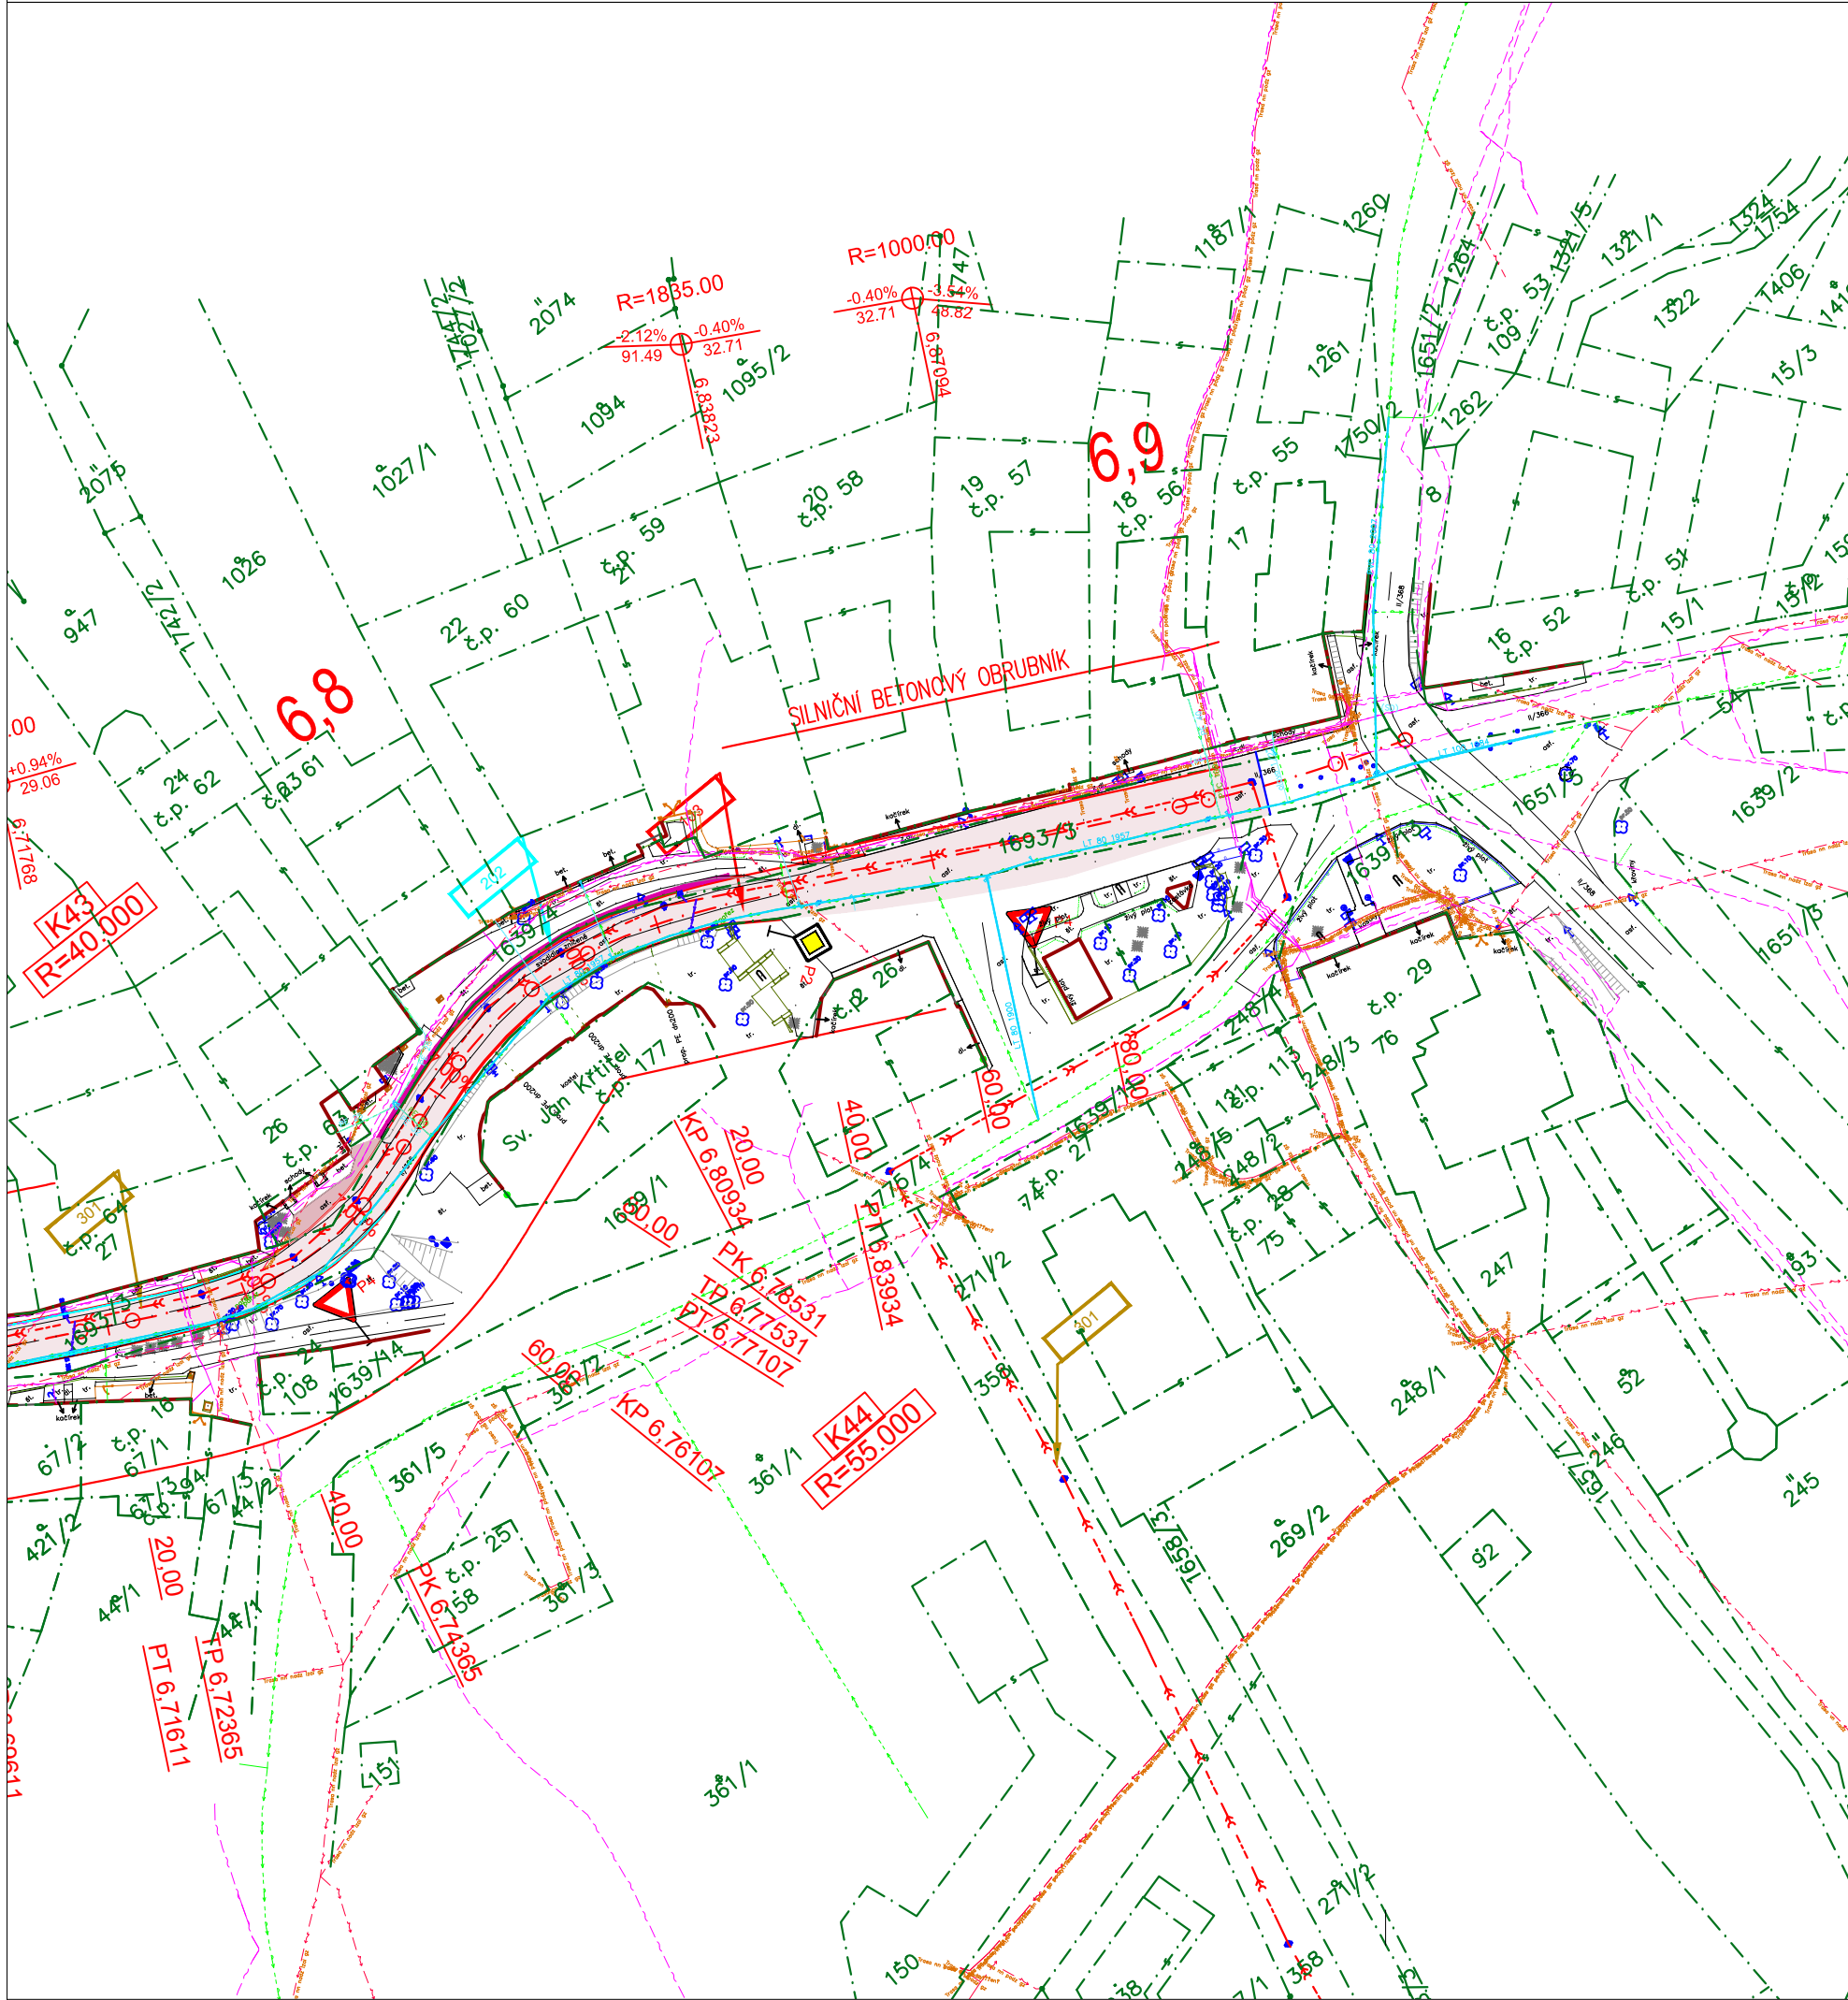


MODERNIZACE SILNICE II/366 POHLEDY (VČETNĚ PRŮTAHU OBCÍ) - KŘENOV KŘÍŽOVATKA S II/368 - III. ETAPA  
KOORDINAČNÍ VÝKRES SILNICE II/366

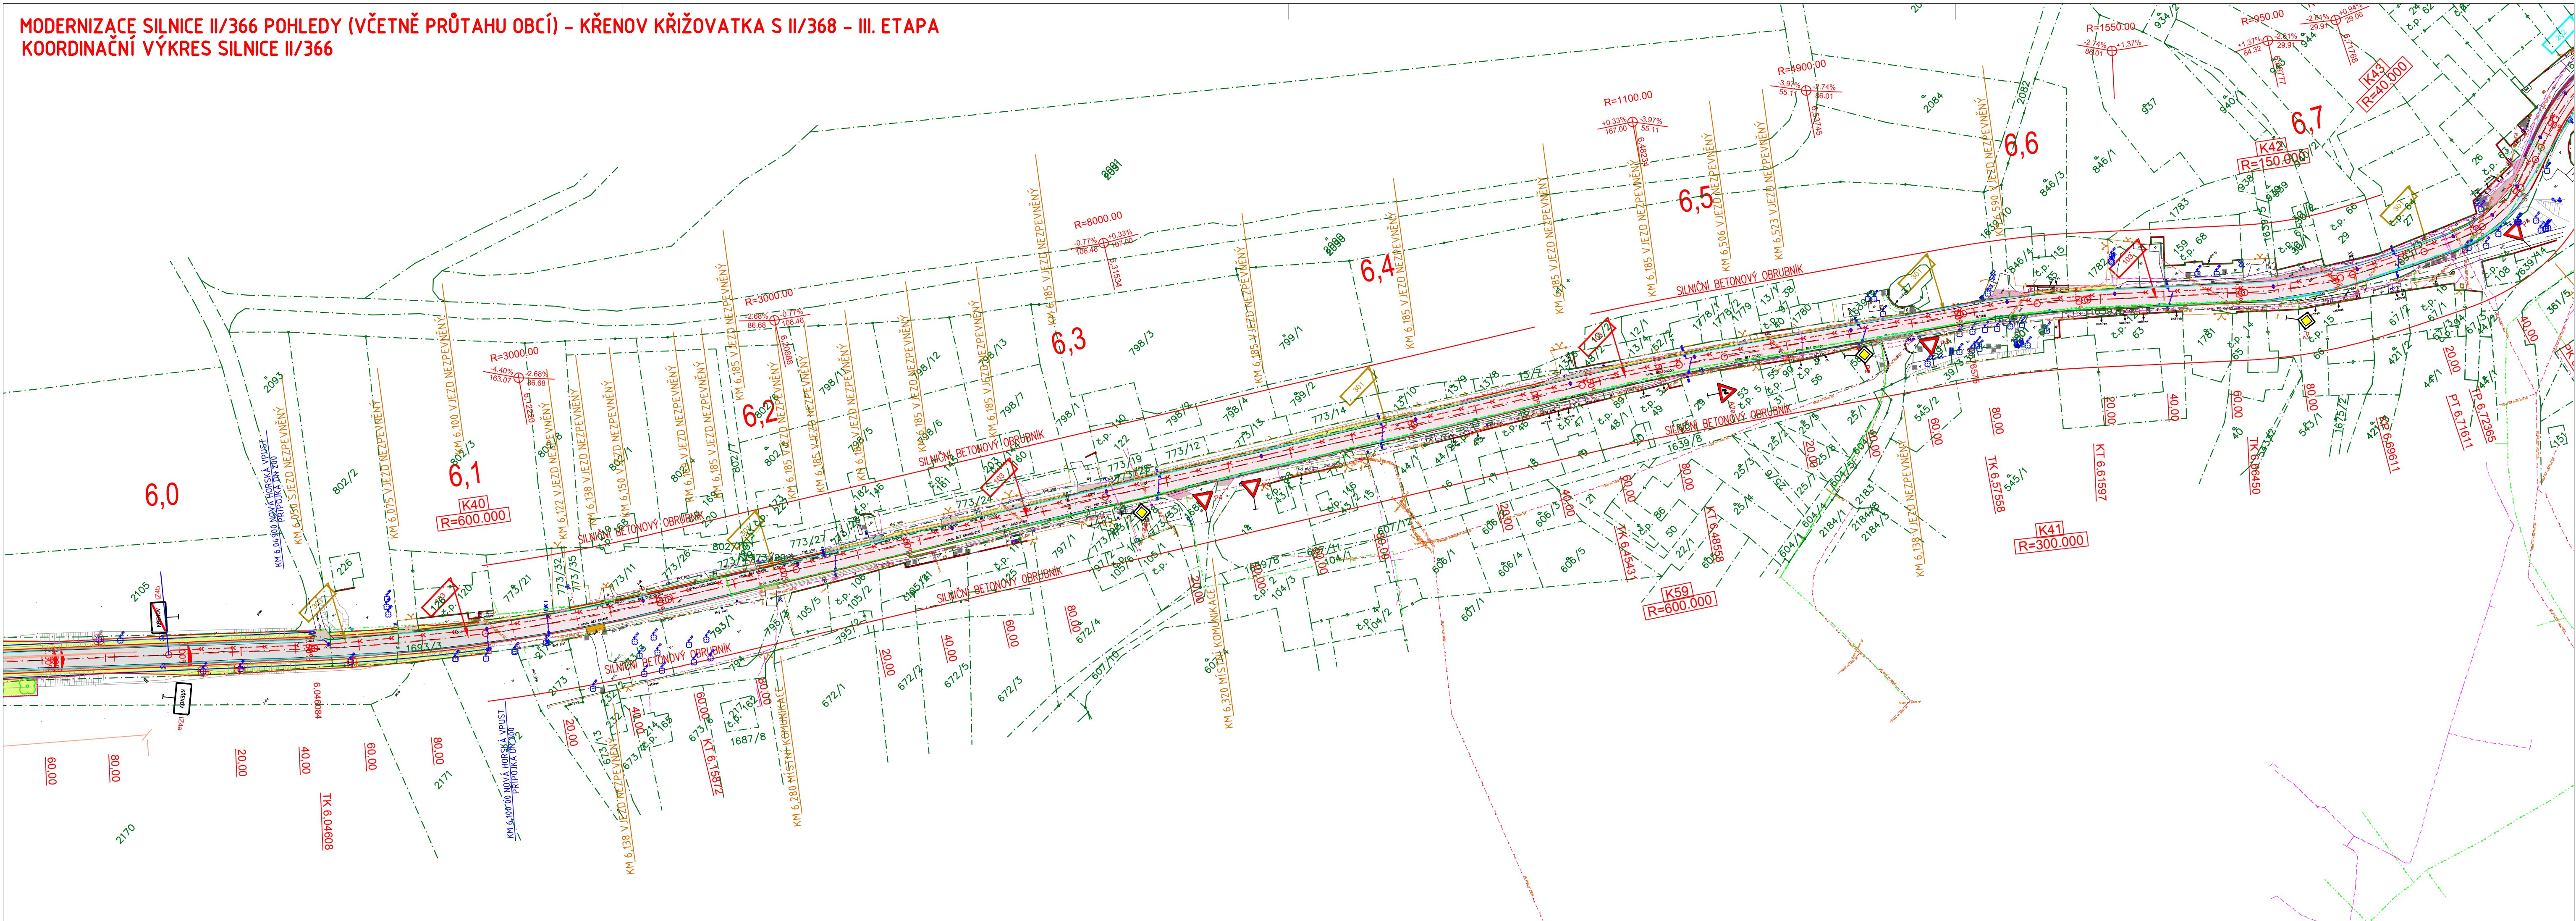

- LEGENDA PLOCH - NÁVRH:
- VOZOVKA
  - PODOBŘUBNÍKOVÝ RIGOL/KAMENNÁ DLAŽBA
  - NEZPEVNĚNÁ KRAJNICE
  - PARKOVACÍ ŽÁLIV
  - ROZSAH ZEMNÍCH PRACÍ
  - SJEZDY, KOMUNIKACE  
POVRCH ASFALT/BOETON; VYROVNÁVKA
  - SJEZDY, KOMUNIKACE  
POVRCH NEZPEVNĚNÝ; VYROVNÁVKA
  - SJEZDY, KOMUNIKACE  
POVRCH BETON; VYROVNÁVKA
  - SJEZDY, KOMUNIKACE  
POVRCH ŽÁKOVÁ DLAŽBA;  
VYROVNÁVKA
  - KÁČENÍ STROMŮ

- LEGENDA
- OSA VYTÝČENÍ
  - STANIČENÍ
  - ZAMĚŘENÍ
  - HRANY KOMUNIKACE
  - BETONOVÁ SILNIČNÍ OBRUBA
  - PODOBŘUBNÍKOVÝ RIGOL  
SILNIČNÍ OBRUBNÍK A PŘÍDLAŽBA  
Z KAMENNÝCH KOSTEK DO BET. LOŽE
  - KAMENNÁ SILNIČNÍ OBRUBA
  - BETONOVÁ PARKOVÁ OBRUBA
  - PŘÍKOPOVÁ ŽLABOVKA
  - DNO PŘÍKOPU
  - VODOROVNĚ DOPRAVNÍ ZNAČENÍ
  - OOSTRANĚNÍ STÁVAJÍCÍCH SVOIDEL
  - HRANICE ZÁBORU
  - HRANICE POZEMKOVÝCH PARCEL
  - HRANICE KATASTRÁLNÍCH ÚZEMÍ
  - ULIČNÍ VPUST - NÁVRH

- LEGENDA - OCHRANNÁ PÁSMA
- HRANICE PŘÍRODNÍ REZERVACE ROHOVÁ
  - HRANICE BOKORIDORU NRBOČ.47 LOUČENSKÝ LES
  - HRANICE LOKÁLNÍHO BOKORIDORU
  - HRANICE CHRÁNĚNÉHO ÚZEMÍ AKUMULACE VOD
  - PODDOLOVANÉ ÚZEMÍ
- LEGENDA - SÍTĚ
- VODOVOD
  - SĐELOVACÍ VEDENÍ - ZAMĚŘENÝ PRŮBĚH  
METALICKÉHO KABELU
  - NADZEMNÍ ELEKTRICKÉ VEDENÍ VN
  - PODZEMNÍ ELEKTRICKÉ VEDENÍ VN
  - NADZEMNÍ ELEKTRICKÉ VEDENÍ NN

- LEGENDA STAVEBNÍCH OBJEKTŮ
- S0 101 SILNICE II/366 - PRŮTAH OBCÍ POHLEDY
  - S0 102 SILNICE II/366 - POHLEDY - KŘENOV
  - S0 103 SILNICE II/366 - PRŮTAH OBCÍ KŘENOV
  - S0 201 OPĚRNÁ ZĚD V OBCI POHLEDY
  - S0 202 OPĚRNÁ ZĚD V OBCI KŘENOV
  - S0 301 DEŠŤOVÁ KANALIZACE V OBCI KŘENOV
  - S0 401 SĐELOVACÍ VEDENÍ - OPATŘENÍ VN PRŮBĚHU STAVEBNÍCH ÚPRAV
  - S0 801 KÁČENÍ STROMŮ
  - S0 802 NÁHRADNÍ VÝSADBA
  - S0 901 DOPRAVNĚ INŽENÝRSKÉ OPATŘENÍ

AUTORIZACE		ČÍSLO PŘÍK	
ČÍSLO ZMĚNY	DATUM ZMĚNY	POPIS/OPSAH ZMĚNY	PODPIS

**II/366 Pohledy (včetně průtahu obcí) - Křenov křižovatka s II/368 - III. ETAPA**

název akce:

**SITUÁČNÍ VÝKRESY**  
stavební objekt

Pardubický kraj Komenského náměstí 125 532 11 Pardubice objednatel	spolupráce	<b>DIK</b> DOPRAVNĚ INŽENÝRSKÁ KANCELÁŘ Bozděchova 1668, 500 02 Hradec Králové tel : 495 219 036, 495 212 647, fax : 495 221 677 e-mail : dik@dik - hk.cz, http : www.dik-hk.cz
ÚSEK SILNICE II/366 mimo stávky	PARDUBICKÝ kraj	

**KOORDINAČNÍ SITUACE**

výkres	mřížko	PDPŠ stupně
ING. M. BURIANEC kontroloval	PAVEL MULLER DIS. hlavní inženýr projektu	A066/20 Číslo zakázky
PAVEL MULLER DIS. zodpovědný projektant	PAVEL MULLER DIS. zpracoval	IX/2020 datum

**C.3**  
Číslo přílohy