


PRÍVOD Z OBJEKTU
KLEMPÍRNÝ
OPTICKÝ KABEL V ZEMÍ
ULOŽENÝ V OCHRANNEJ
TRUBE HDPE 40x33

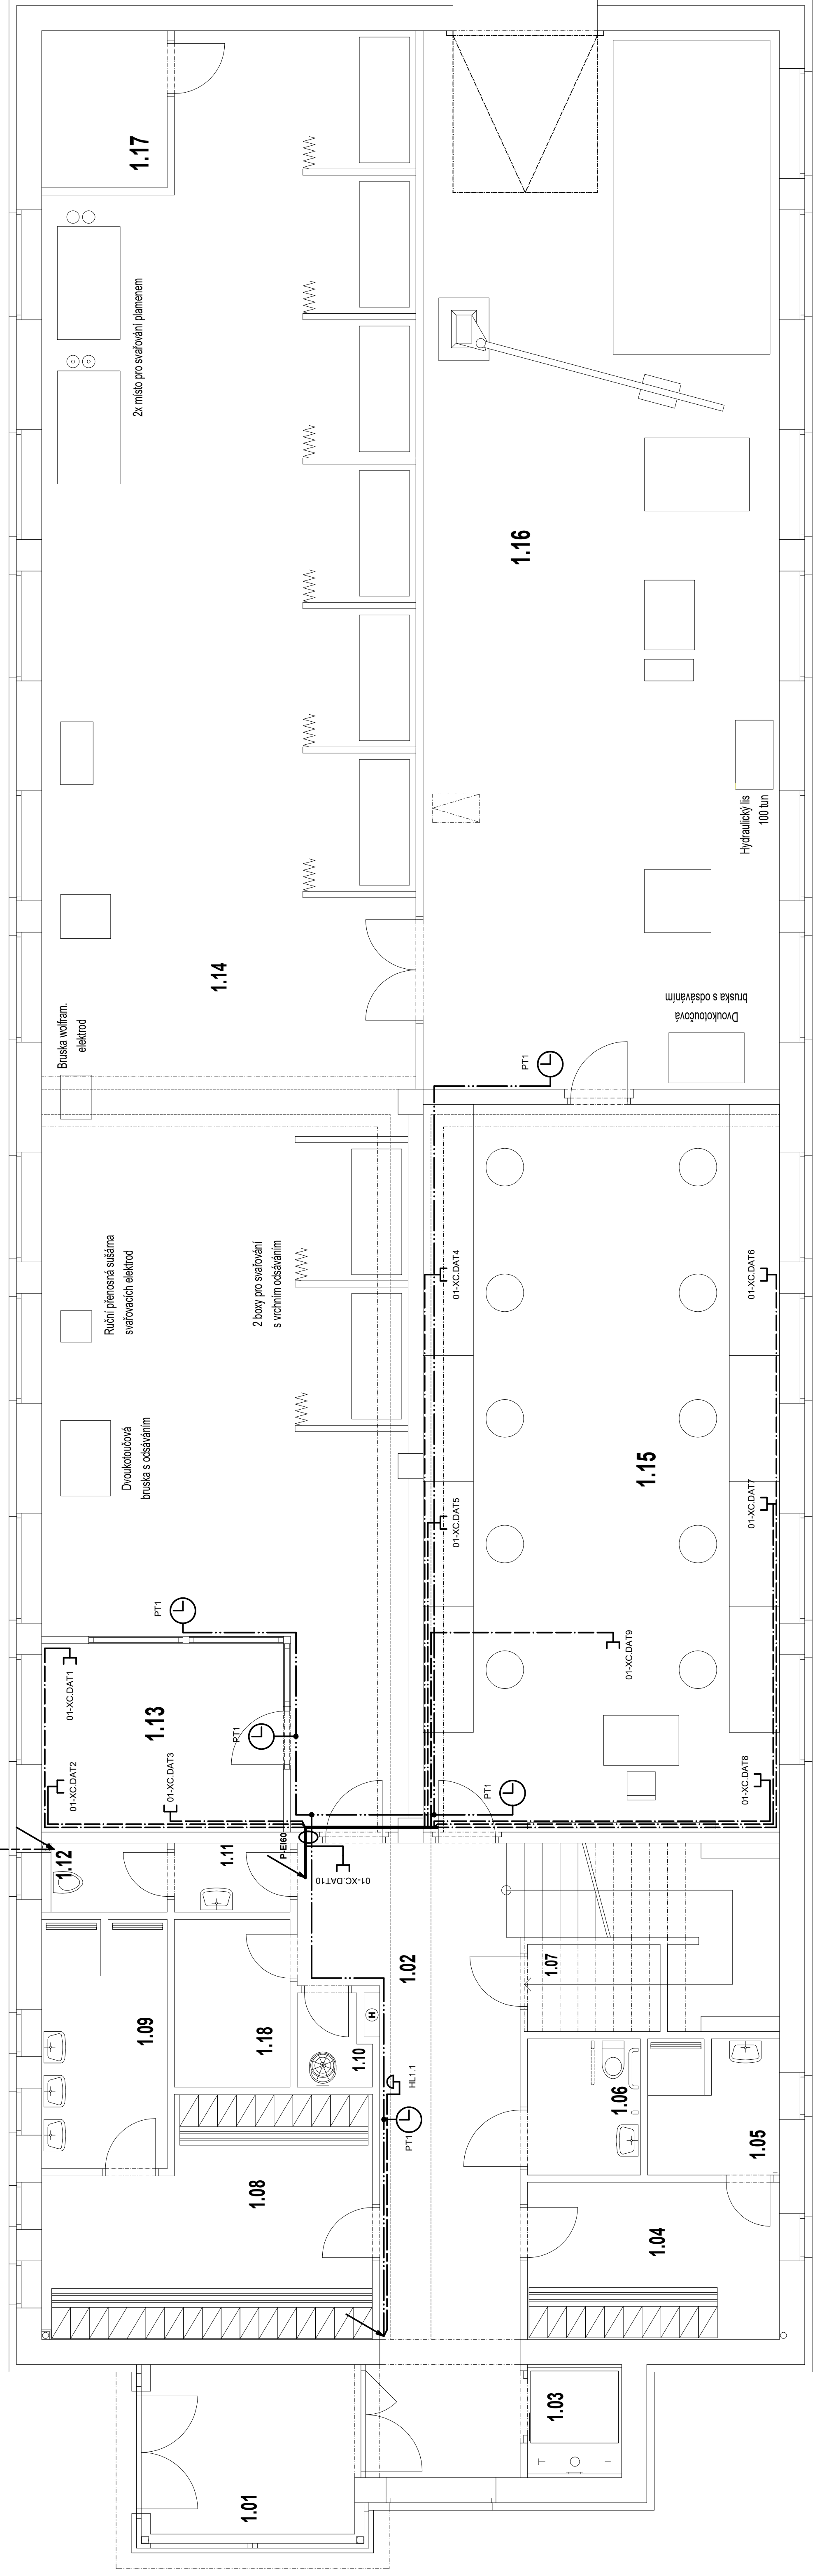

LEGENDA MÍSTNOSTÍ

OZL.	MÍSTNOST
1.01	ZÁVĚRÍ
1.02	CHODBA
1.03	VÝTAHOVÁ ŠACHTA
1.04	SÁTKA ŽENY
1.05	UMÝVÁRNA ŽENY
1.06	INVALIDNÍ WC + FOTODIAGNOSTNÍ WC ŽENY STROJOVNA VÝTAHU
1.08	SÁTKA MUŽI
1.09	UMÝVÁRNA MUŽI
1.10	OKLID
1.11	PŘESÍSKA WC MUŽI
1.12	FOTODIAGNOSTNÍ WC MUŽI
1.13	KANCELÁŘSKÝ MÍSTNOST
1.14	SVAROVNA
1.15	LABORATOR DEFERATOSKOPE A KONTROLA SVARU
1.16	PŘÍPRAVNA A SKLAD MATERIÁLU
1.17	ELEKTROVÝROBNIA
1.18	TECHNICKÁ MÍSTNOST
	CELKEM

LEGENDA

- R-DAT1 NOVÝ DATOVÝ ROZVADĚČ 9U
- XC-DAT DATOVÁ ZÁSUVKA SE DVĚMA KONEKTORY RJ45 Cat. 5e
- PT EL-HODINY PODRUŽNÉ NÁSTĚNNÉ
- HL EL-ZVONEK
- RP1 PORUŠNÝ ROZVADĚČ - UVNITŘ INSTALOVÁNY MATEČNÍ HODINY JEDNOTNÉHO ČASU A EL. ZVONĚNÍ
- P-EI60 EI 60 Těsnící proliptožární zátky PROMASTOP - P 120 mm - montáž z obou stran prostupu

KABELY

- CYKY - O 2x2,5 EL-HODINY PT
- CYKI - O 2x2,5 EL-ZVONKY
- STRUKTUROVANÁ KABELAŽ Z ROZVADĚČŮ R-DAT
- 2x UTP-4x2 (Cat.5e) - DATOVÉ ZÁSUVKY 01-XC-DAT
- OPTIKA
- Brand-Rex GF08UNI12LU optický kabel, UDU - galový, 12x8um OS2, univerzální, LSHF, černý - NOVÝ PROPOJ Z BUDOVOY KLEMPÍRNÝ DO NOVÉHO ROZVADĚČE R-DAT1

- DATOVÝ ROZVOD
- ROZVOD EL-HODINY
- EL-ZVONKY
- OPTOKABEL V HDPE OCHRANNEJ TRUBE

DOKUMENTACE PRO PROVEDENÍ STAVBY

HL. PROJEKTANT	HL. PROJEKČNÍ	REVISOR	KONTROLA	PK Adomec, s.r.o.
ING. J. KONEC	Ing. J. KONEC	Ing. J. KONEC	Ing. J. KONEC	KOMENSKÉHO 42/1 561 51 LETOHRAD
MÍSTO STAVBY	MÍSTO STAVBY	MÍSTO STAVBY	MÍSTO STAVBY	PAROUBICKÝ KRÁL, KOMENSKÉHO NAM. 125, 532 11 PAROUBICE
SVARBA	SVARBA	SVARBA	SVARBA	FORM. 424-82 1:44 1:44
OBŠEH VÝKRESU	OBŠEH VÝKRESU	OBŠEH VÝKRESU	OBŠEH VÝKRESU	1:50 E3-01