


**MODERNIZACE SILNICE II/366 POHLEDY (VČETNĚ PRŮTAHU OBCÍ) - KŘENOV KŘIŽOVATKA S II/368 - ETAPA I  
KOORDINAČNÍ VÝKRES SILNICE II/366**

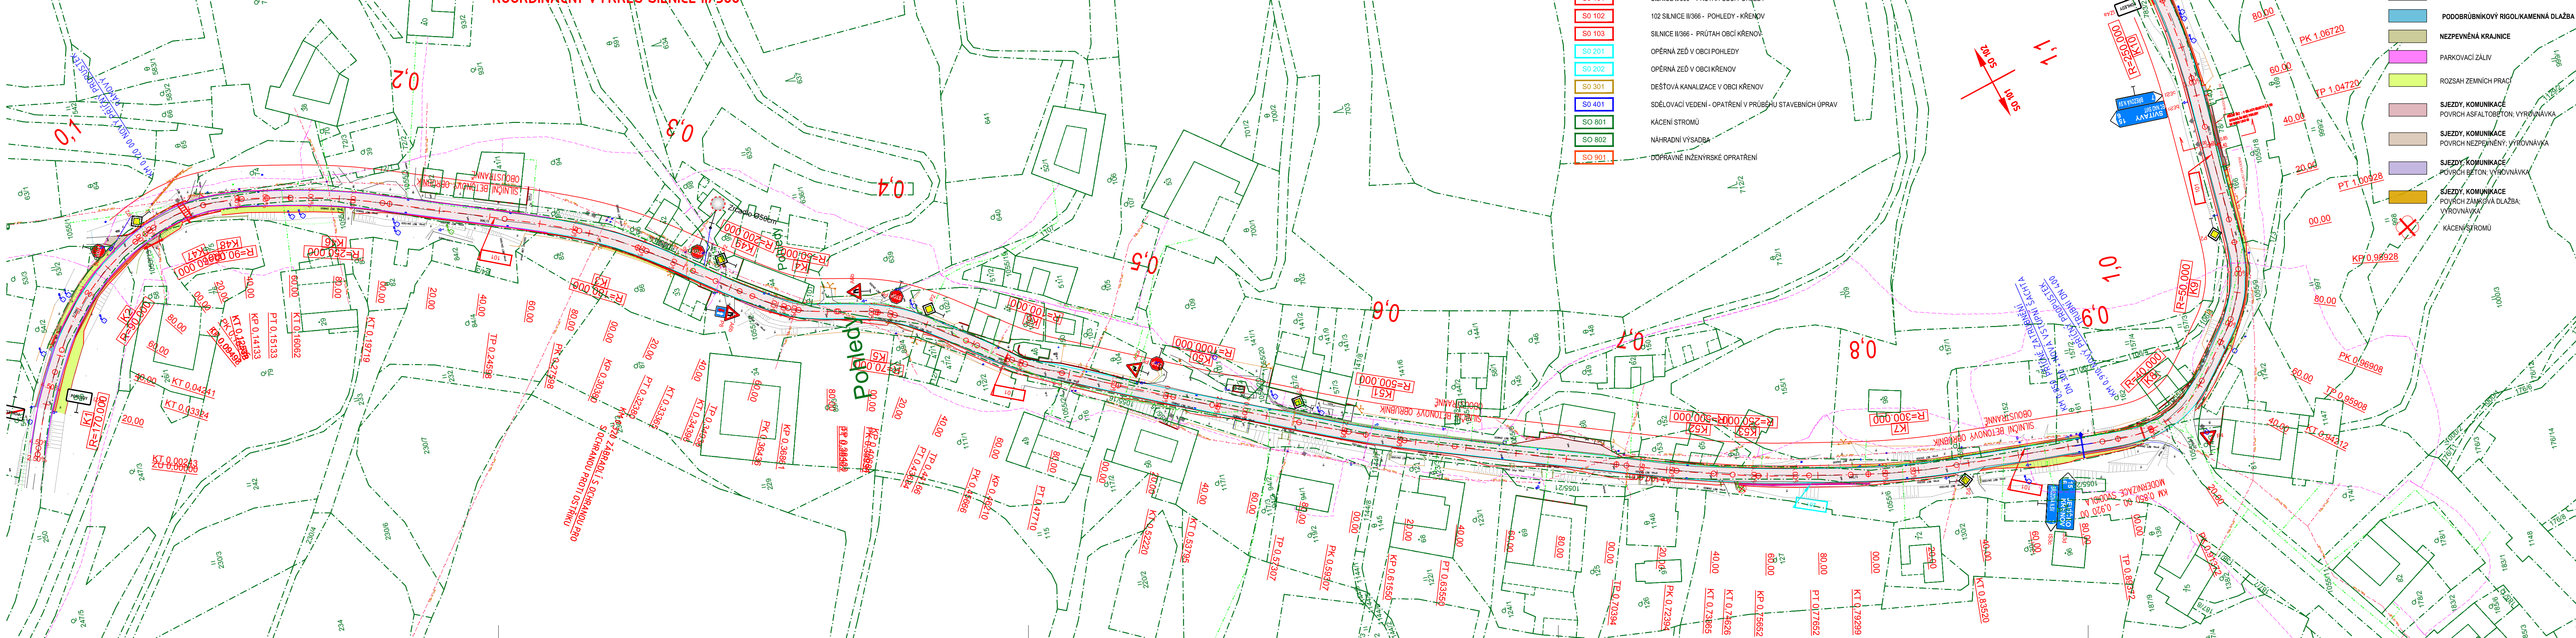

**LEGENDA STAVEBNÍCH OBJEKTŮ**

SO 101	SILNICE II/366 - PRŮTAH OBCÍ POHLEDY
SO 102	102 SILNICE II/366 - POHLEDY - KŘENOV
SO 103	SILNICE II/366 - PRŮTAH OBCÍ KŘENOV
SO 201	OPĚRNÁ ZĚD V OBCI POHLEDY
SO 202	OPĚRNÁ ZĚD V OBCI KŘENOV
SO 301	DEŠŤOVÁ KANALIZACE V OBCI KŘENOV
SO 401	SDĚLOVACÍ VEDENÍ - OPATŘENÍ V PRŮBĚHU STAVEBNÍCH ÚPRAV
SO 801	KÁCENÍ STROMŮ
SO 802	NAHRADNÍ VÝSADBA
SO 901	DOPRAVNĚ INŽENÝRSKÉ OPATŘENÍ

**LEGENDA PLOCH - NÁVRH:**

[Symbol]	VOZOVKA
[Symbol]	PODOBŘUBNÍKOVÝ RIGOL/KAMENNÁ DLÁŽBA
[Symbol]	NEZPEVNĚNÁ KRAJNICE
[Symbol]	PARKOVACÍ ZÁLIV
[Symbol]	ROZSAH ZEMNÍCH PRACÍ
[Symbol]	SJEZDY, KOMUNIKACE PŮVROCH ASPALTOBETON, VÝROVNÁVKA
[Symbol]	SJEZDY, KOMUNIKACE PŮVROCH NEZPEVNĚNÝ, VÝROVNÁVKA
[Symbol]	SJEZDY, KOMUNIKACE PŮVROCH BETON, VÝROVNÁVKA
[Symbol]	SJEZDY, KOMUNIKACE PŮVROCH ZANKOVÁ DLÁŽBA, VÝROVNÁVKA, KÁCENÍ STROMŮ

**LEGENDA**

[Symbol]	OSA VYTÝČENÍ
[Symbol]	STANČENÍ
[Symbol]	ZAMĚŘENÍ
[Symbol]	HRANY KOMUNIKACE
[Symbol]	BETONOVÁ SILNIČNÍ OBRUBA
[Symbol]	PODOBŘUBNÍKOVÝ RIGOL SILNIČNÍ OBRUBNÍK A PŘÍDLÁŽBA Z KAMENNÝCH KOSTEK DO BET. LOŽE
[Symbol]	KAMENNÁ SILNIČNÍ OBRUBA
[Symbol]	BETONOVÁ PARKOVÁ OBRUBA
[Symbol]	PŘÍKOPOVÁ ŽLABOVKA
[Symbol]	DNO PŘÍKOPU
[Symbol]	VODOROVNÉ DOPRAVNÍ ZNAČENÍ
[Symbol]	ODSTRANĚNÍ STÁVAJÍCÍCH SVODIDEL
[Symbol]	HRANICE ZÁBORU
[Symbol]	HRANICE POZEMKOVÝCH PARCEL
[Symbol]	HRANICE KATASTRÁLNÍCH ÚZEMÍ
[Symbol]	ULIČNÍ VPUSŤ - NÁVRH

**LEGENDA - OCHRANNÁ PÁSMA**

[Symbol]	HRANICE PŘÍRODNÍ REZERVACE ROHOVÁ
[Symbol]	HRANICE BIODIVERZITY NRBCČ.47 LOUČENSK
[Symbol]	HRANICE LOKÁLNÍHO BIODIVERZITY
[Symbol]	HRANICE CHRÁNĚNÉHO ÚZEMÍ AKUMULACE V
[Symbol]	PODDOLOVANÉ ÚZEMÍ

**LEGENDA - SÍTĚ**

[Symbol]	VODOVOD
[Symbol]	SDĚLOVACÍ VEDENÍ - ZAMĚŘENÝ PRŮBĚH METALICKÉHO KABELU
[Symbol]	NADZEMNÍ ELEKTRICKÉ VEDENÍ VN
[Symbol]	PODZEMNÍ ELEKTRICKÉ VEDENÍ VN
[Symbol]	NADZEMNÍ ELEKTRICKÉ VEDENÍ NN

ČÍSLO ZMĚNY	DATA ZMĚNY	POPIS/OBSAH ZMĚNY	PODPIS

**II/366 Pohledy (včetně průtahu obcí) - Křenov křižovatka s II/368 - I. ETAPA**

**SITUÁČNÍ VÝKRESY**  
stavební objekt

Pardubický kraj Komenského náměstí 125 532 11 Pardubice objednatel	spolupráce PARDUBICKÝ kraj	DOPRAVNĚ INŽENÝRSKÁ KANCELÁŘ Bozděchova 1668, 500 02 Hradec Králové tel : 495 219 036, 495 212 647, fax : 495 221 677 e-mail : dik@dik - hk.cz, http : www.dik-hk.cz
---	-------------------------------	---

**KOORDINAČNÍ SITUACE**

výkres	mřížko	PDPIS stupeň
ING. M. BURIANEC kontroloval	PAVEL MÜLLER DIS. hlavní inženýr projektu	A066/20 číslo zakázky
PAVEL MÜLLER DIS. zodpovědný projektant	PAVEL MÜLLER DIS. zpracoval	IX/2020 datum

**C3**