

MODERNIZACE SILNICE II/322 KOJICE - OBCHVAT  
SITUACE ARCHEOLOGICKÉHO PRŮZKUMU  
1:1000

- SILNICE II/322

MÍSTNÍ A ÚČELOVÉ KOMUNIKACE

PLOŠNÉ SKRÝVKY

HRANICE STAVBY

KATASTR NEMOVITOSTÍ
- 279,15

279,15

150M2

DEPONIE ORNICE


PŘÍSTUPY K DEPONII
- 279/2

279/2

279/2

279/2

279/2

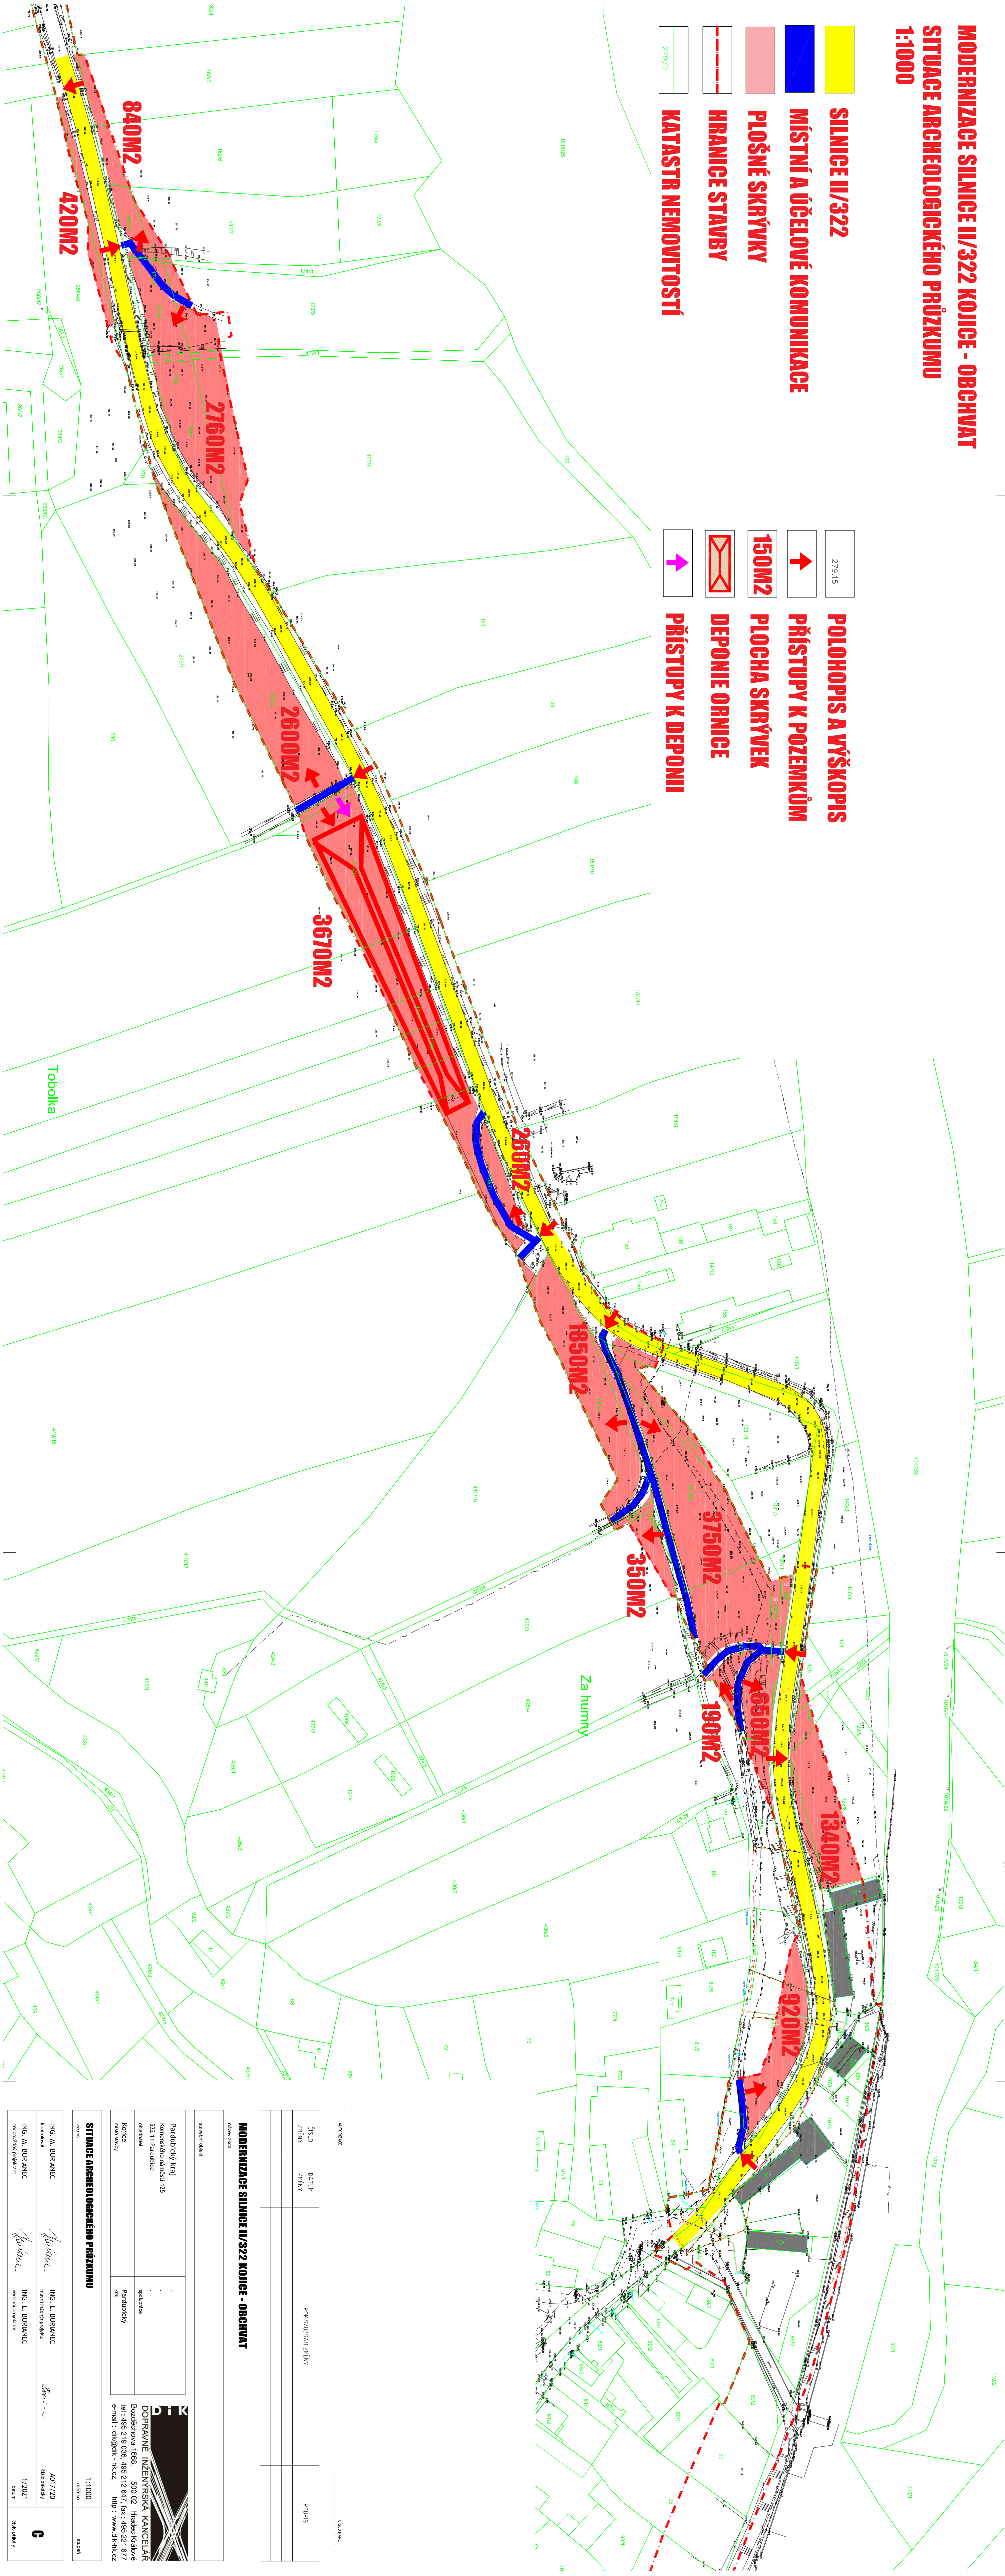

|  |            |                                 |      |
|--|------------|---------------------------------|------|
| AUTORIZACE   |            | ČÍSLO PRÁCE                     |      |
| ČÍSLO ZNĚHY  | DATA ZNĚHY | POPS/OSAH ZNĚHY                 | POPS |
| MODERNIZACE SILNICE II/322 KOJICE - OBCHVAT  |            |                                 |      |
| název akce   |            |                                 |      |
| autor objekt   |            |                                 |      |
| Projektový kraj<br>Komenského náměstí 125<br>532 11 Pardubice<br>odborná<br>Kojice<br>mimo území |            | spolupráce<br>Pardubický kraj   |      |
| SITUACE ARCHEOLOGICKÉHO PRŮZKUMU   |            | 1:1000                          |      |
| vypracoval<br>ING. M. BURIANEC   |            | kvalifikace<br>ING. I. BURIANEC |      |
| zpracoval<br>ING. M. BURIANEC  |            | datum<br>1/2021                 |      |
| zpracoval<br>ING. M. BURIANEC  |            | datum<br>1/2021                 |      |
| zpracoval<br>ING. M. BURIANEC  |            | datum<br>1/2021                 |      |

DOK  
DOPRAVNÍ INŽENÝRSKÁ KANCELAR  
Bozdachova 1688, 500 02 Hrádec Králové  
tel: 495 219 036, 495 212 647, fax: 495 221 677  
e-mail: dk@dik-nk.cz, http: www.dik-nk.cz