


PŮDORYS 1.NP - NOVÝ STAV

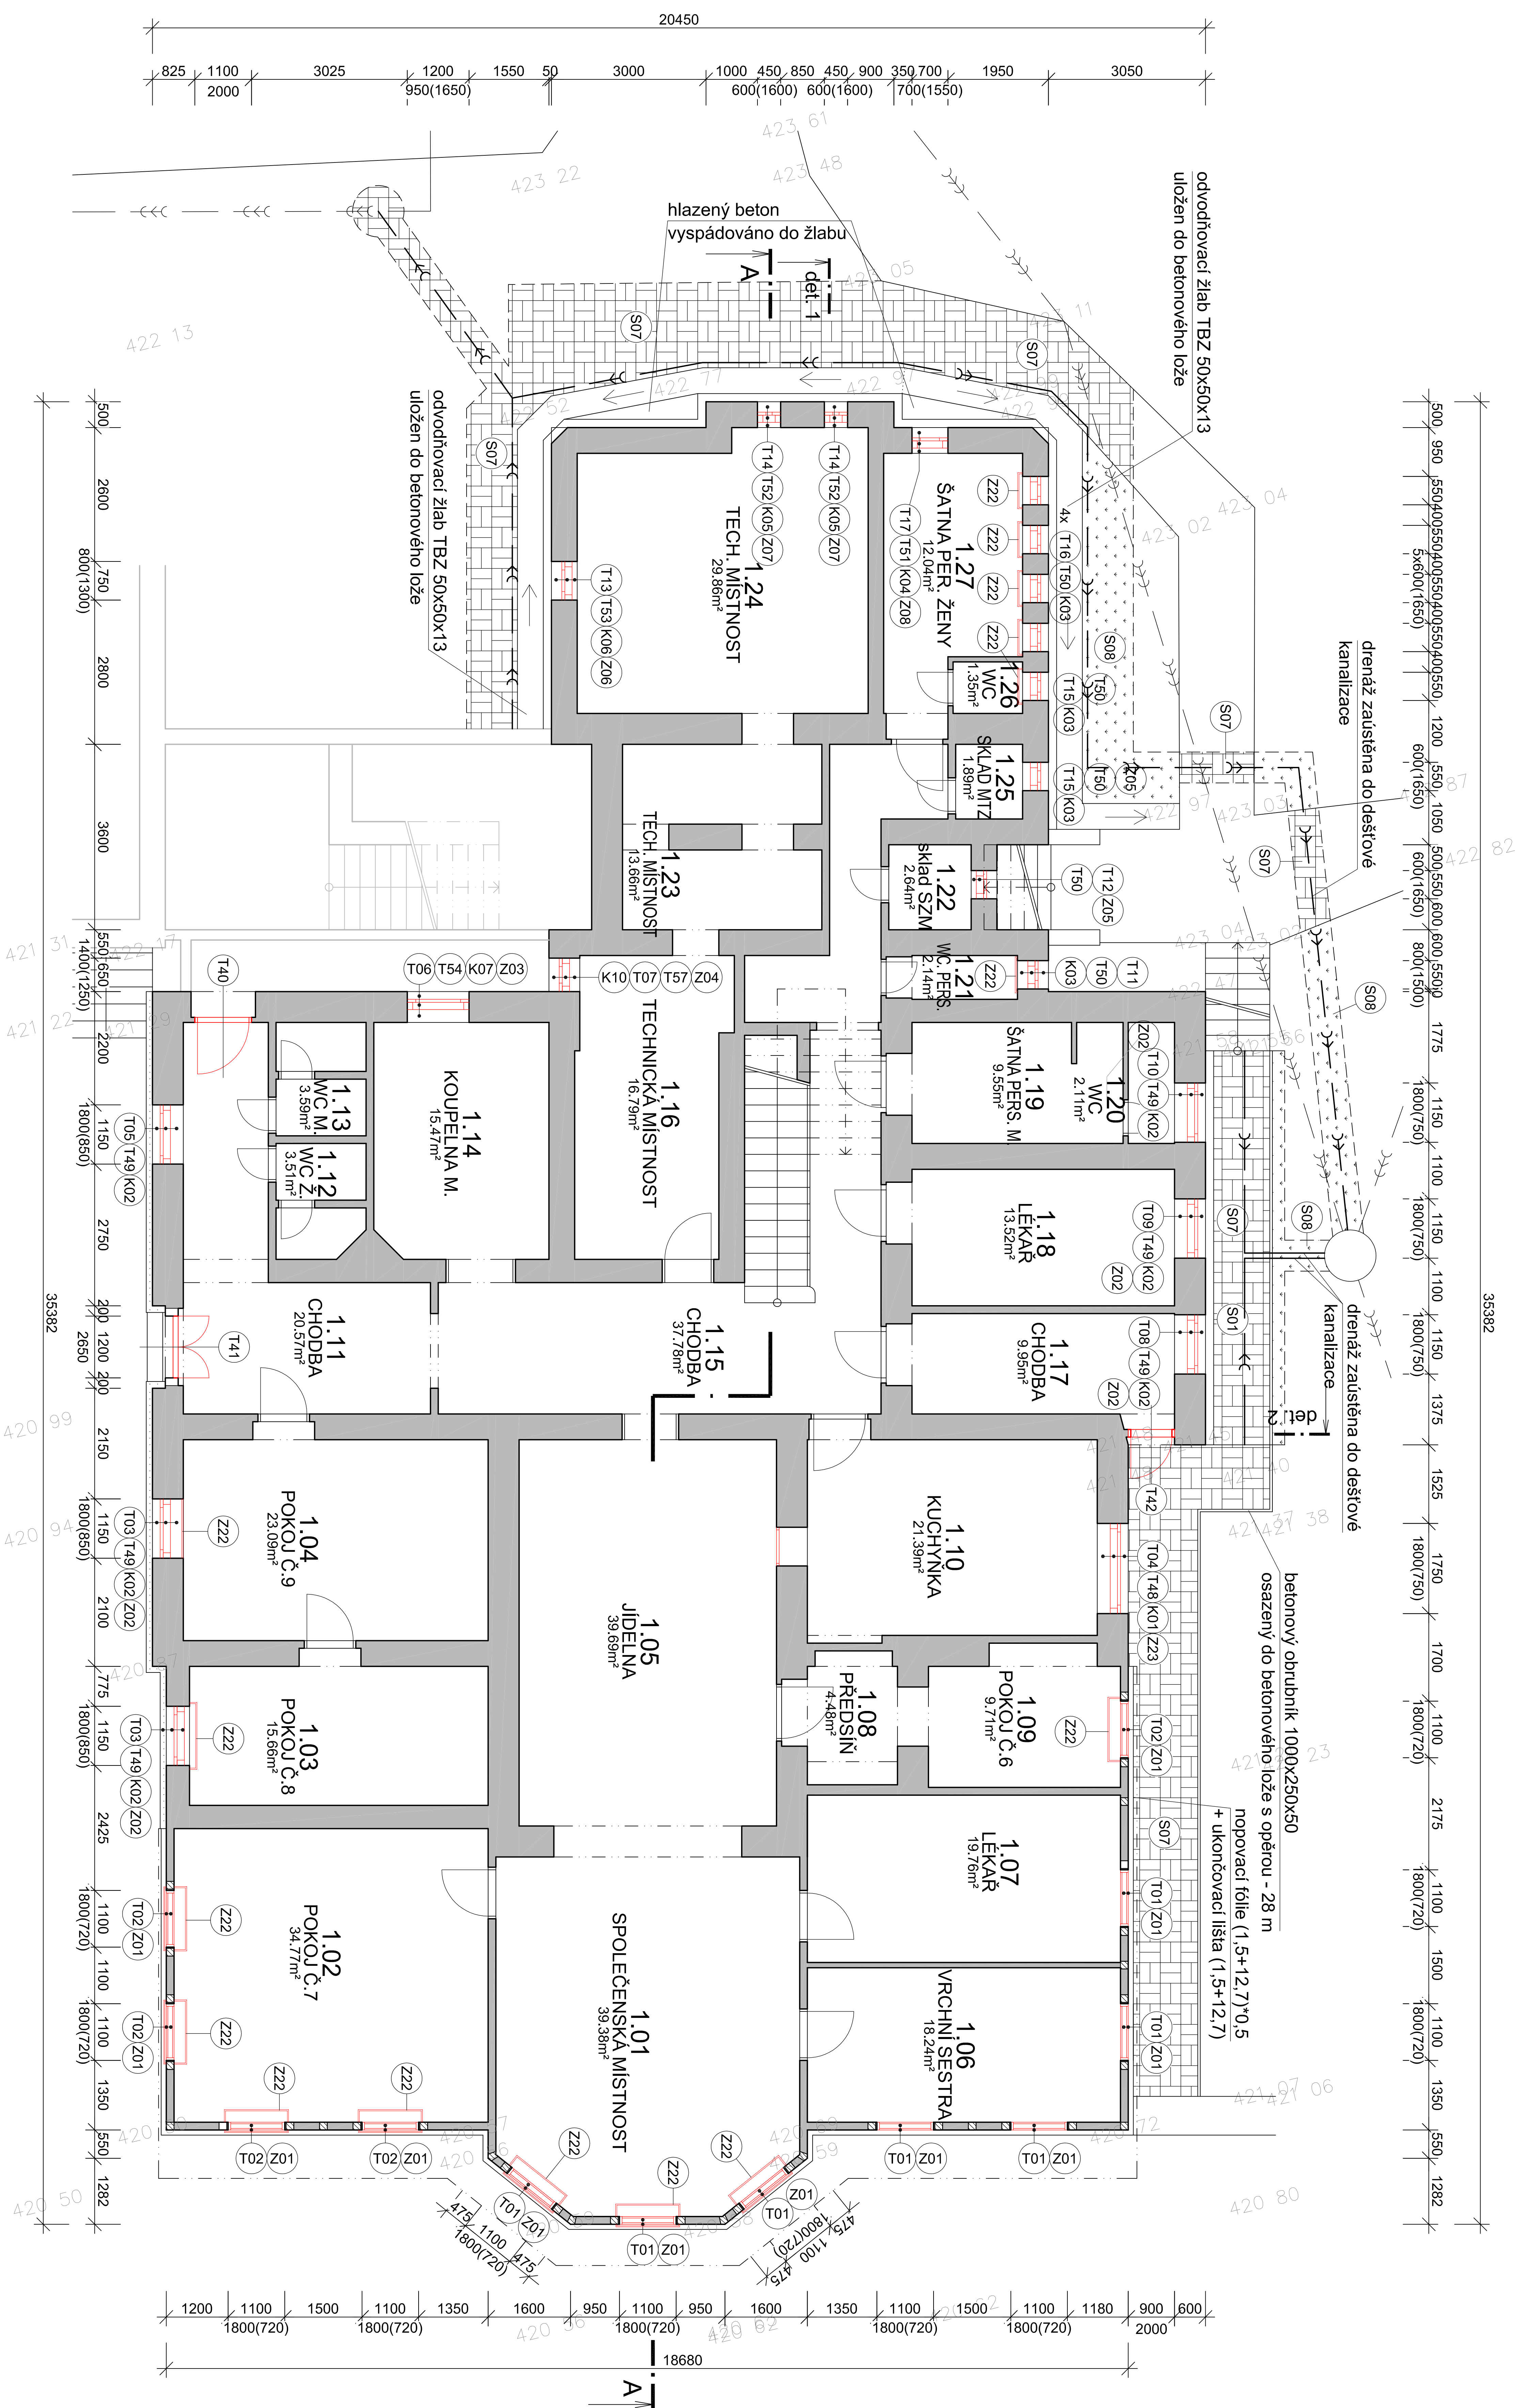

Tabuľka miestností		
Číslo	Ureño	Plocha [m ²]
101	SPOL.ČEĽSKÁ MÍSTNOST	39,38
102	PKUJ Č.7	34,77
103	PKUJ Č.8	15,66
104	PKUJ Č.9	23,09
105	JIDEL NA	39,69
106	VROHNÍ SESTRA	18,24
107	LEKÁR	19,76
108	PREJŠŇ	4,48
109	PKUJ Č.6	9,71
110	KUCHYNKA	21,39
111	CHODBA	20,57
112	WC Ž.	3,51
113	WC M.	3,59
114	KUPELNA M.	15,47
115	CHODBA	37,78
116	TECHNICKÁ MÍSTNOST	16,79
117	CHODBA	9,95
118	LEKÁR	13,52
119	ŠATNA PER. M.	9,55
120	WC	2,11
121	WC. PERS.	2,14
122	školad SZM	2,64
123	TECH. MÍSTNOST	13,66
124	TECH. MÍSTNOST	29,86
125	SKLAD MIZ	1,99
126	WC	1,53
127	ŠATNA PER. ŽENY	12,04

Celková plocha [m²]: 422,59

LEGENDA

NOVÉ KONSTRUKCE

Vypracoval:	Zodpovedný projektant:	Hlavní inženýr projektu:
ING. Antonín NADVOŘNÍK	ING. Jaroslav DVORÁK	ING. Jaroslav DVORÁK
Místo stavby: Za Kopečkem 353, Žamberk, 564 01		
Investor: Pardubický kraj, Komenštinovo náměstí 125, 532 11 Pardubice		
Akce: Realizace úspor energie – ALBERTINUM Žamberk – budova údržby, LDN a Albertova vila		
Objekt: SO 01 ALBERTOVA VILA		
Výkres: D.1.1.1 ARCHITEKTONICKO-STAVEBNÍ ŘEŠENÍ		
PŮDORYS 1.NP - NOVÝ STAV		

$\pm 0,000=425,200$ m.n.m.