



POHLEDY - BAREVNÉ ŘEŠENÍ


POHLED ZÁPADNÍ

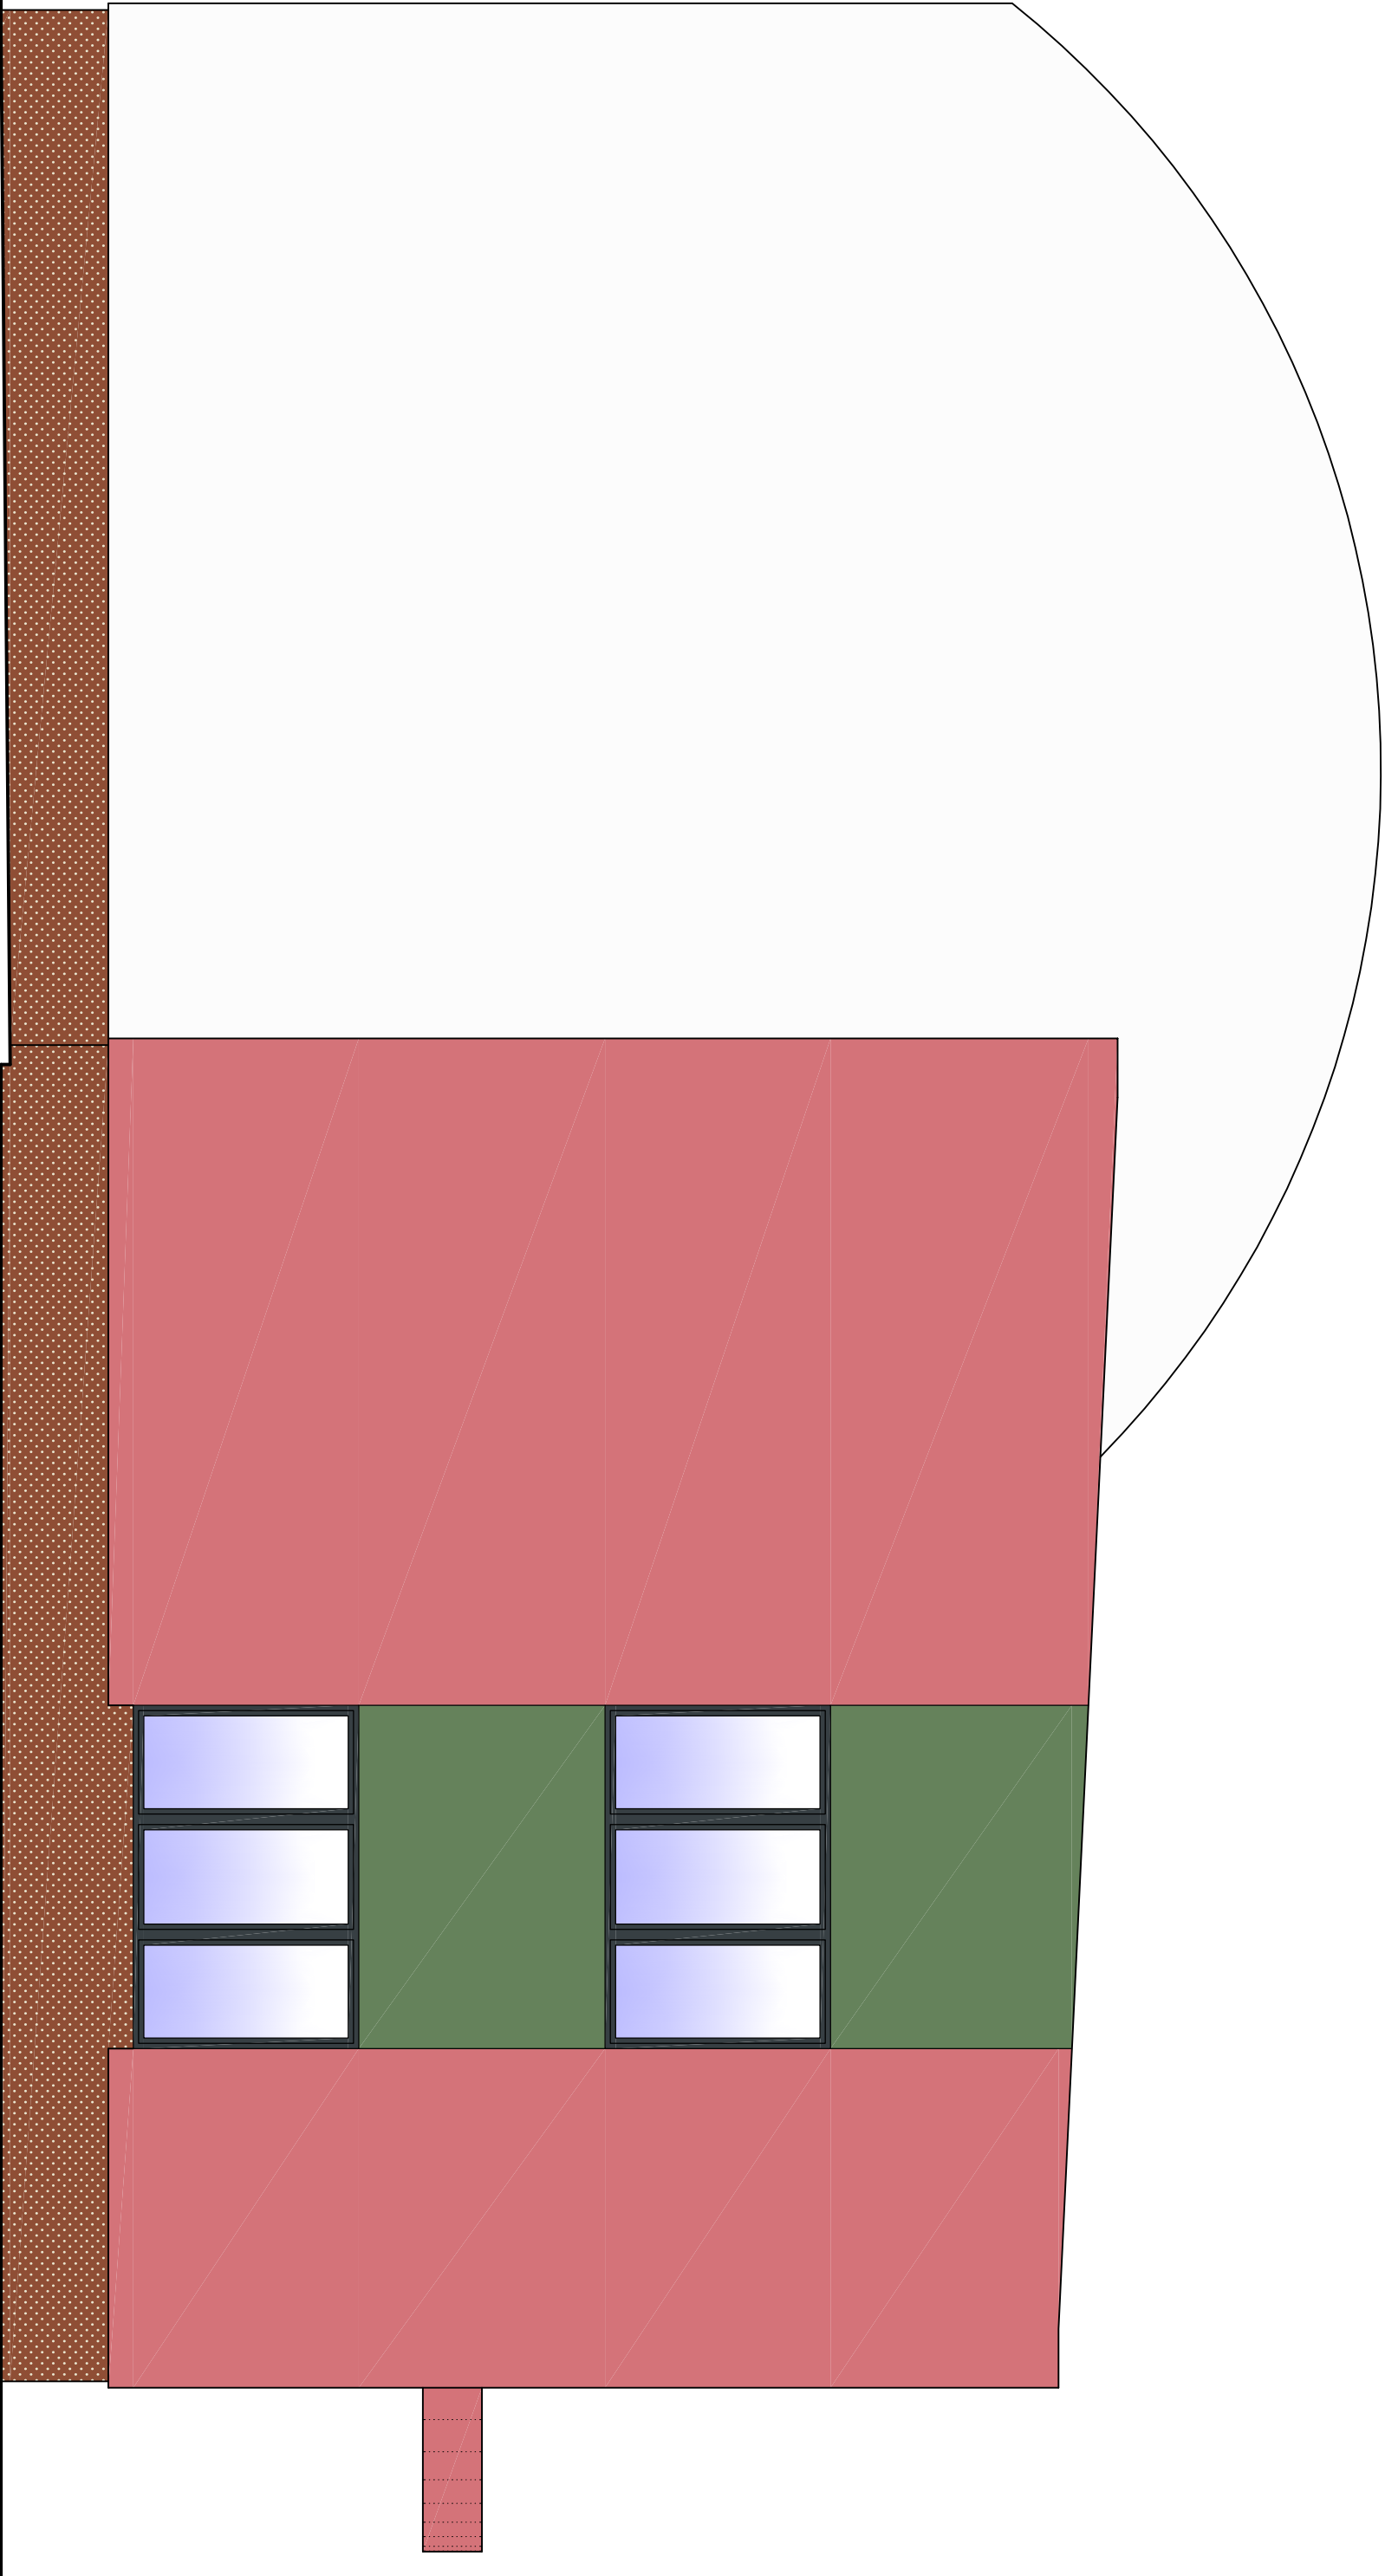


POHLED SEVERNÍ

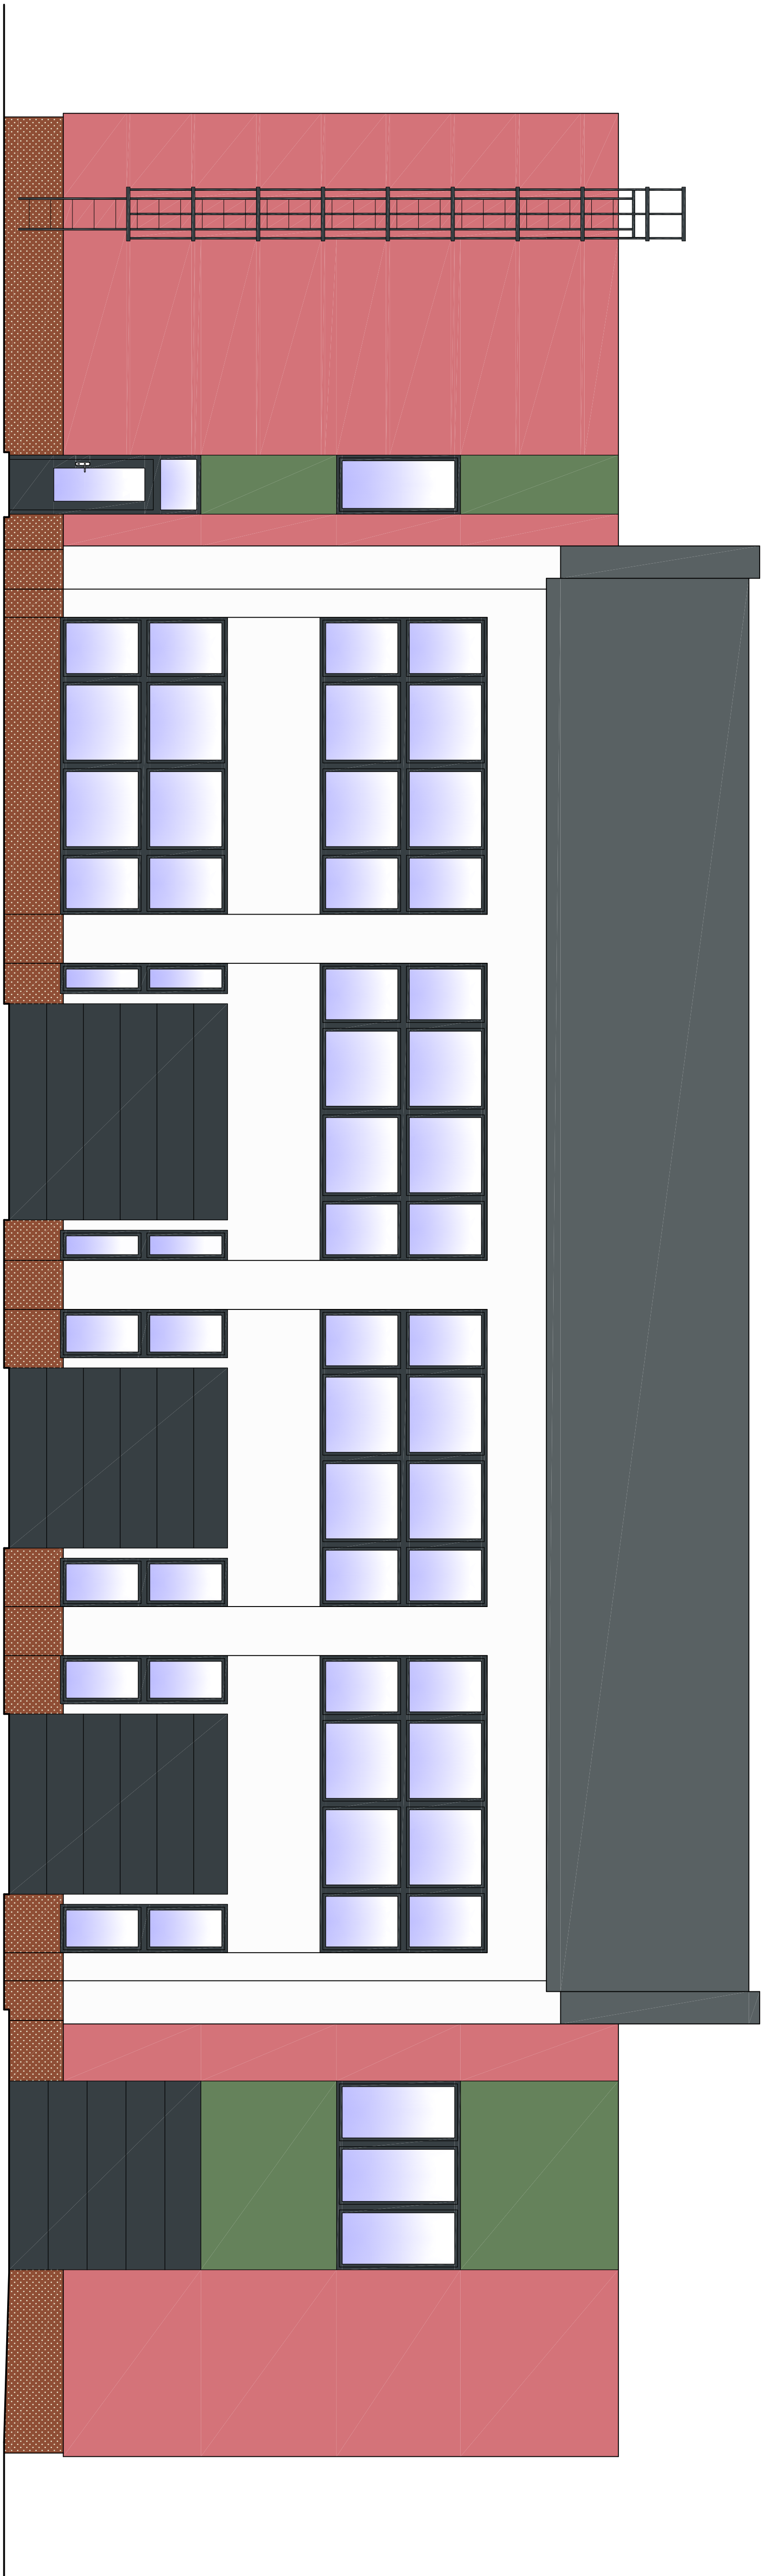

POHLED JIŽNÍ

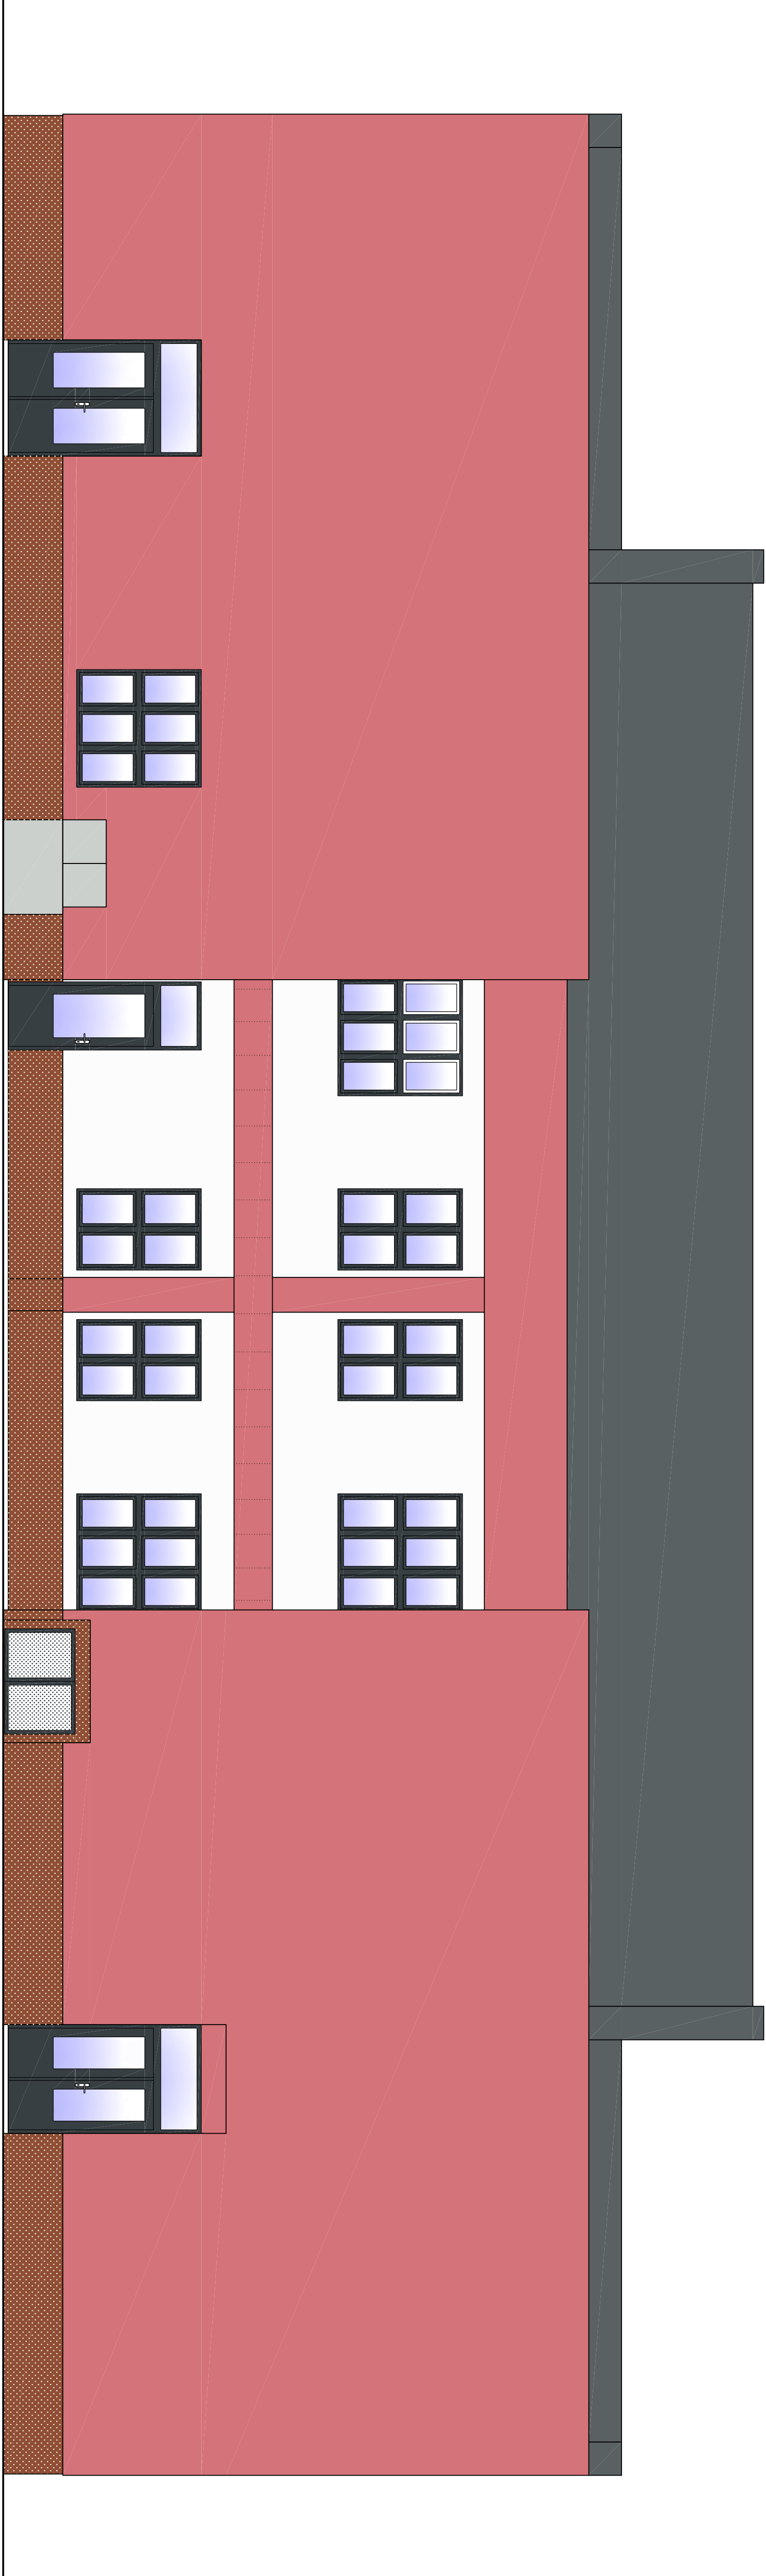

POHLED VÝCHODNÍ

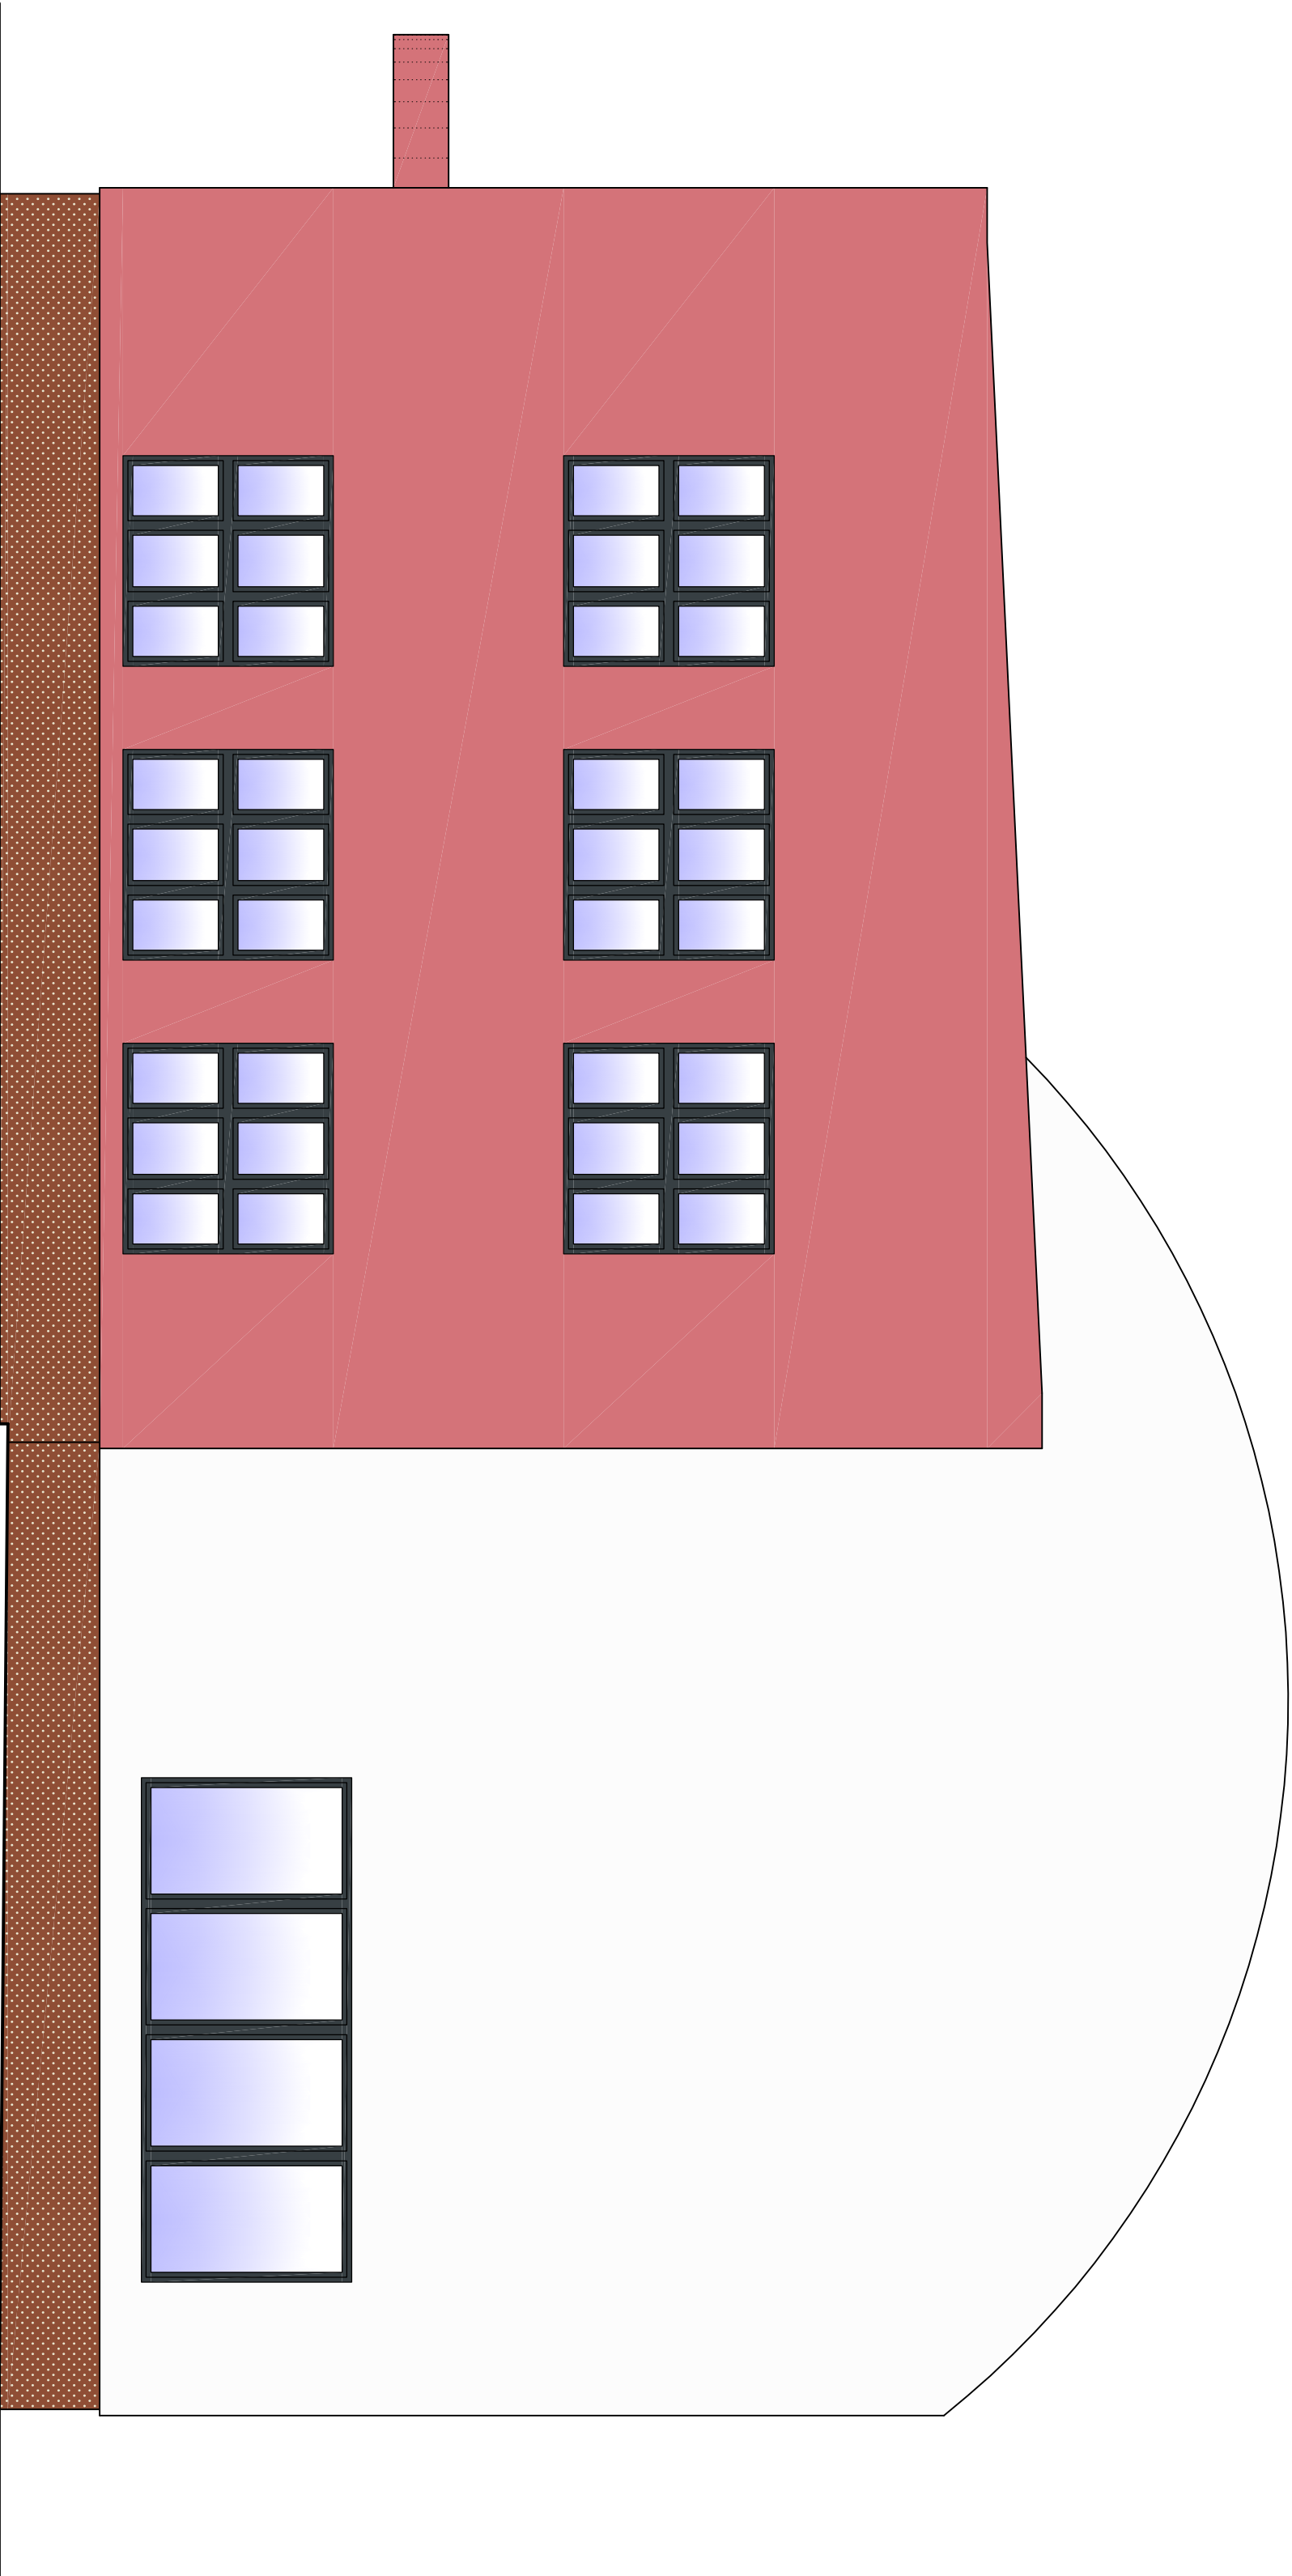

LEGENDA POVRCHŮ

- SILIKONOVÁ PROBÁŘENÁ OMÍTKA, TOČENÁ 1,5 mm, (VZORNIK caprad ozn. Hellweils 55)
- SILIKONOVÁ PROBÁŘENÁ OMÍTKA, TOČENÁ 1,5 mm, (VZORNIK caprad ozn. coelin 45)
- SILIKONOVÁ PROBÁŘENÁ OMÍTKA, TOČENÁ 1,5 mm, (VZORNIK caprad ozn. Osa 50)
- SOKL - MOZAIKOVÁ OMÍTKA tl. 2,0mm (baurnit ozn. M314)
- OKNA, DVEŘE, VRATA - RAL 7016
- STŘECHA - FOLIE Z PVC RAL 7012
- KLEMPÍŘSKÉ PRVKY - (poplastovaný plech RAL 7016 (antracitová)
- ZEBŘÍK - RAL 7016 (antracitová)

±0,000=437,100 m.n.m.

Vypracoval:	Zodpovědný projektant:	Hlavní inženýr projektu:
ING. Antonín NADVOŘNÍK	ING. Jaroslav DVOŘÁK	ING. Jaroslav DVOŘÁK
Místo stavby: Za Kopečkem 353, Žamberk 564 01	Síla s.r.o. +420 775 124 685 www.sinc.cz	IC: 238 14 878 www.sinc.cz
Investor: Pardubický kraj, Komenského náměstí 126, 532 11 Pardubice	Acce: Realizace úspor energie – ALBERTINUM Žamberk – budova údržby, LDN a Alberto va vila	Formát: 6 A4 Datum: 01/2020 Stupeň: DPS Zak. č.: 190804 Měřítko: 1:100
Objekt: SO 02 ÚDRŽBA ZATEPLENÍ	Výkres: D.1.2.1 ARCHITEKTONICKO-STAVEBNÍ ŘEŠENÍ	Č.v. D.1.2.1.15
POHLEDY - BAREVNÉ ŘEŠENÍ		