


ŘEZ A-A

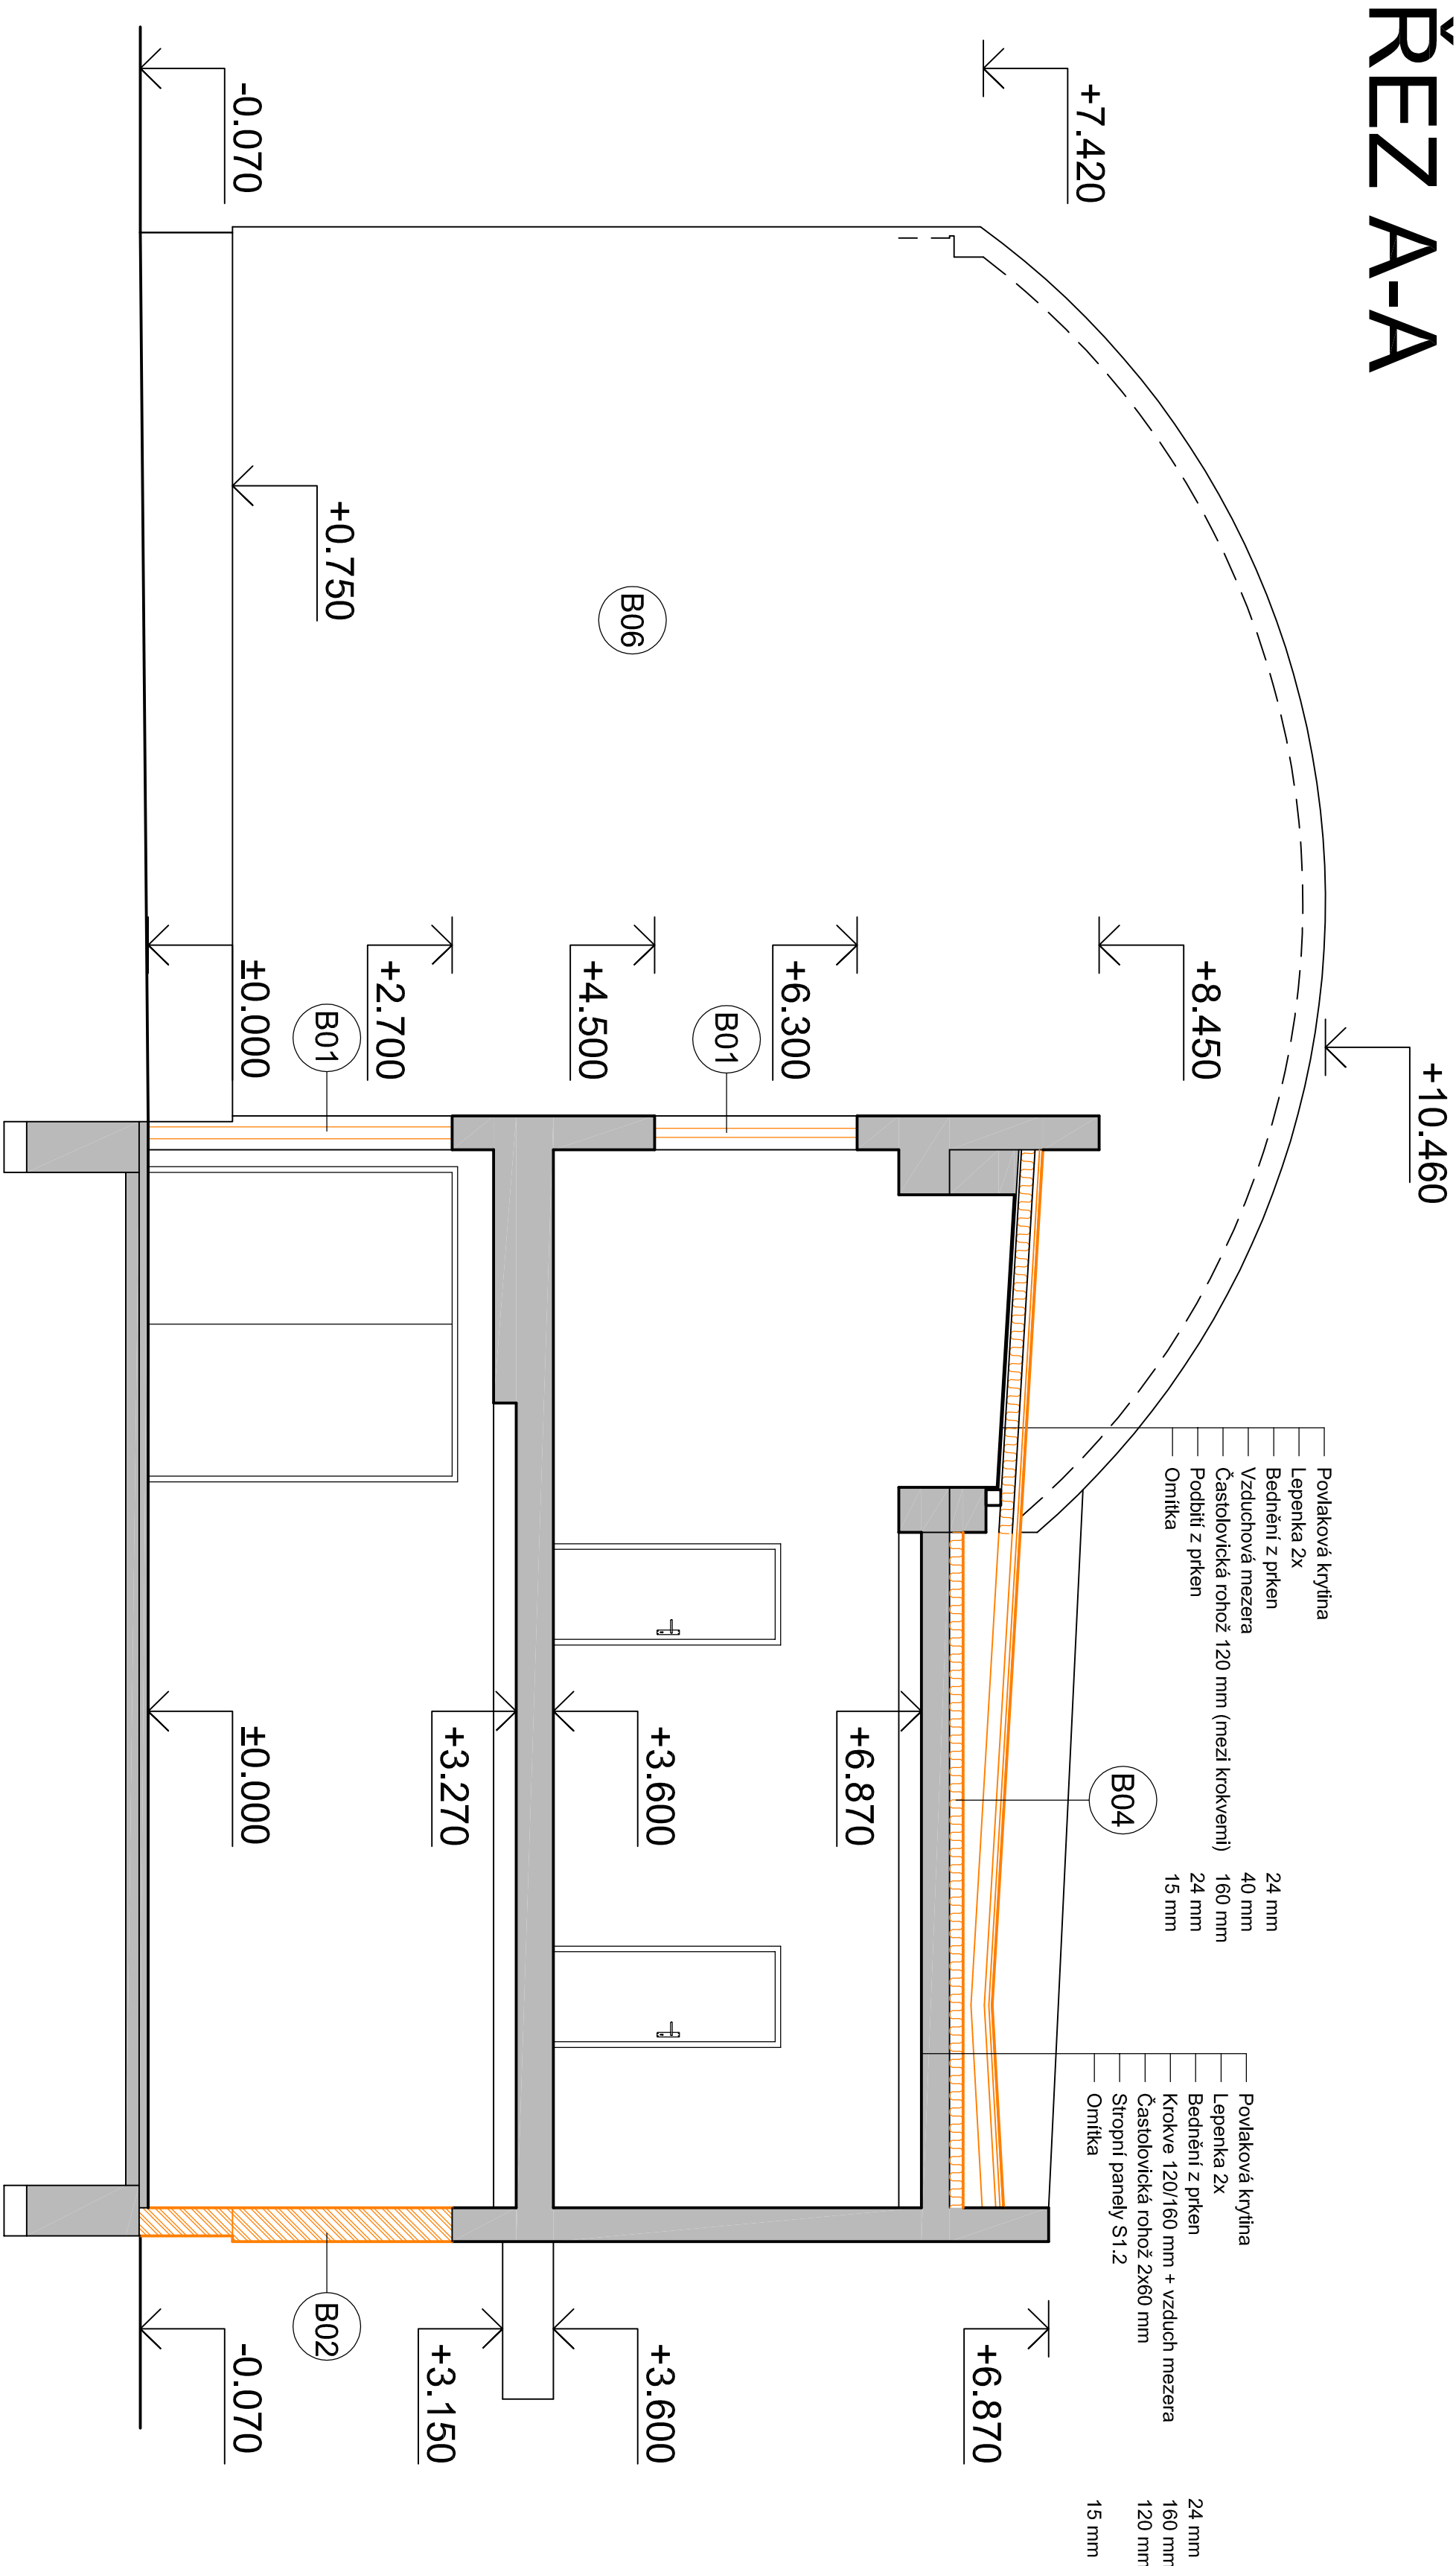


ŘEZY - STÁVAJÍCÍ STAV

LEGENDA

 BOURANÉ KONSTRUKCE

ŘEZ B-B

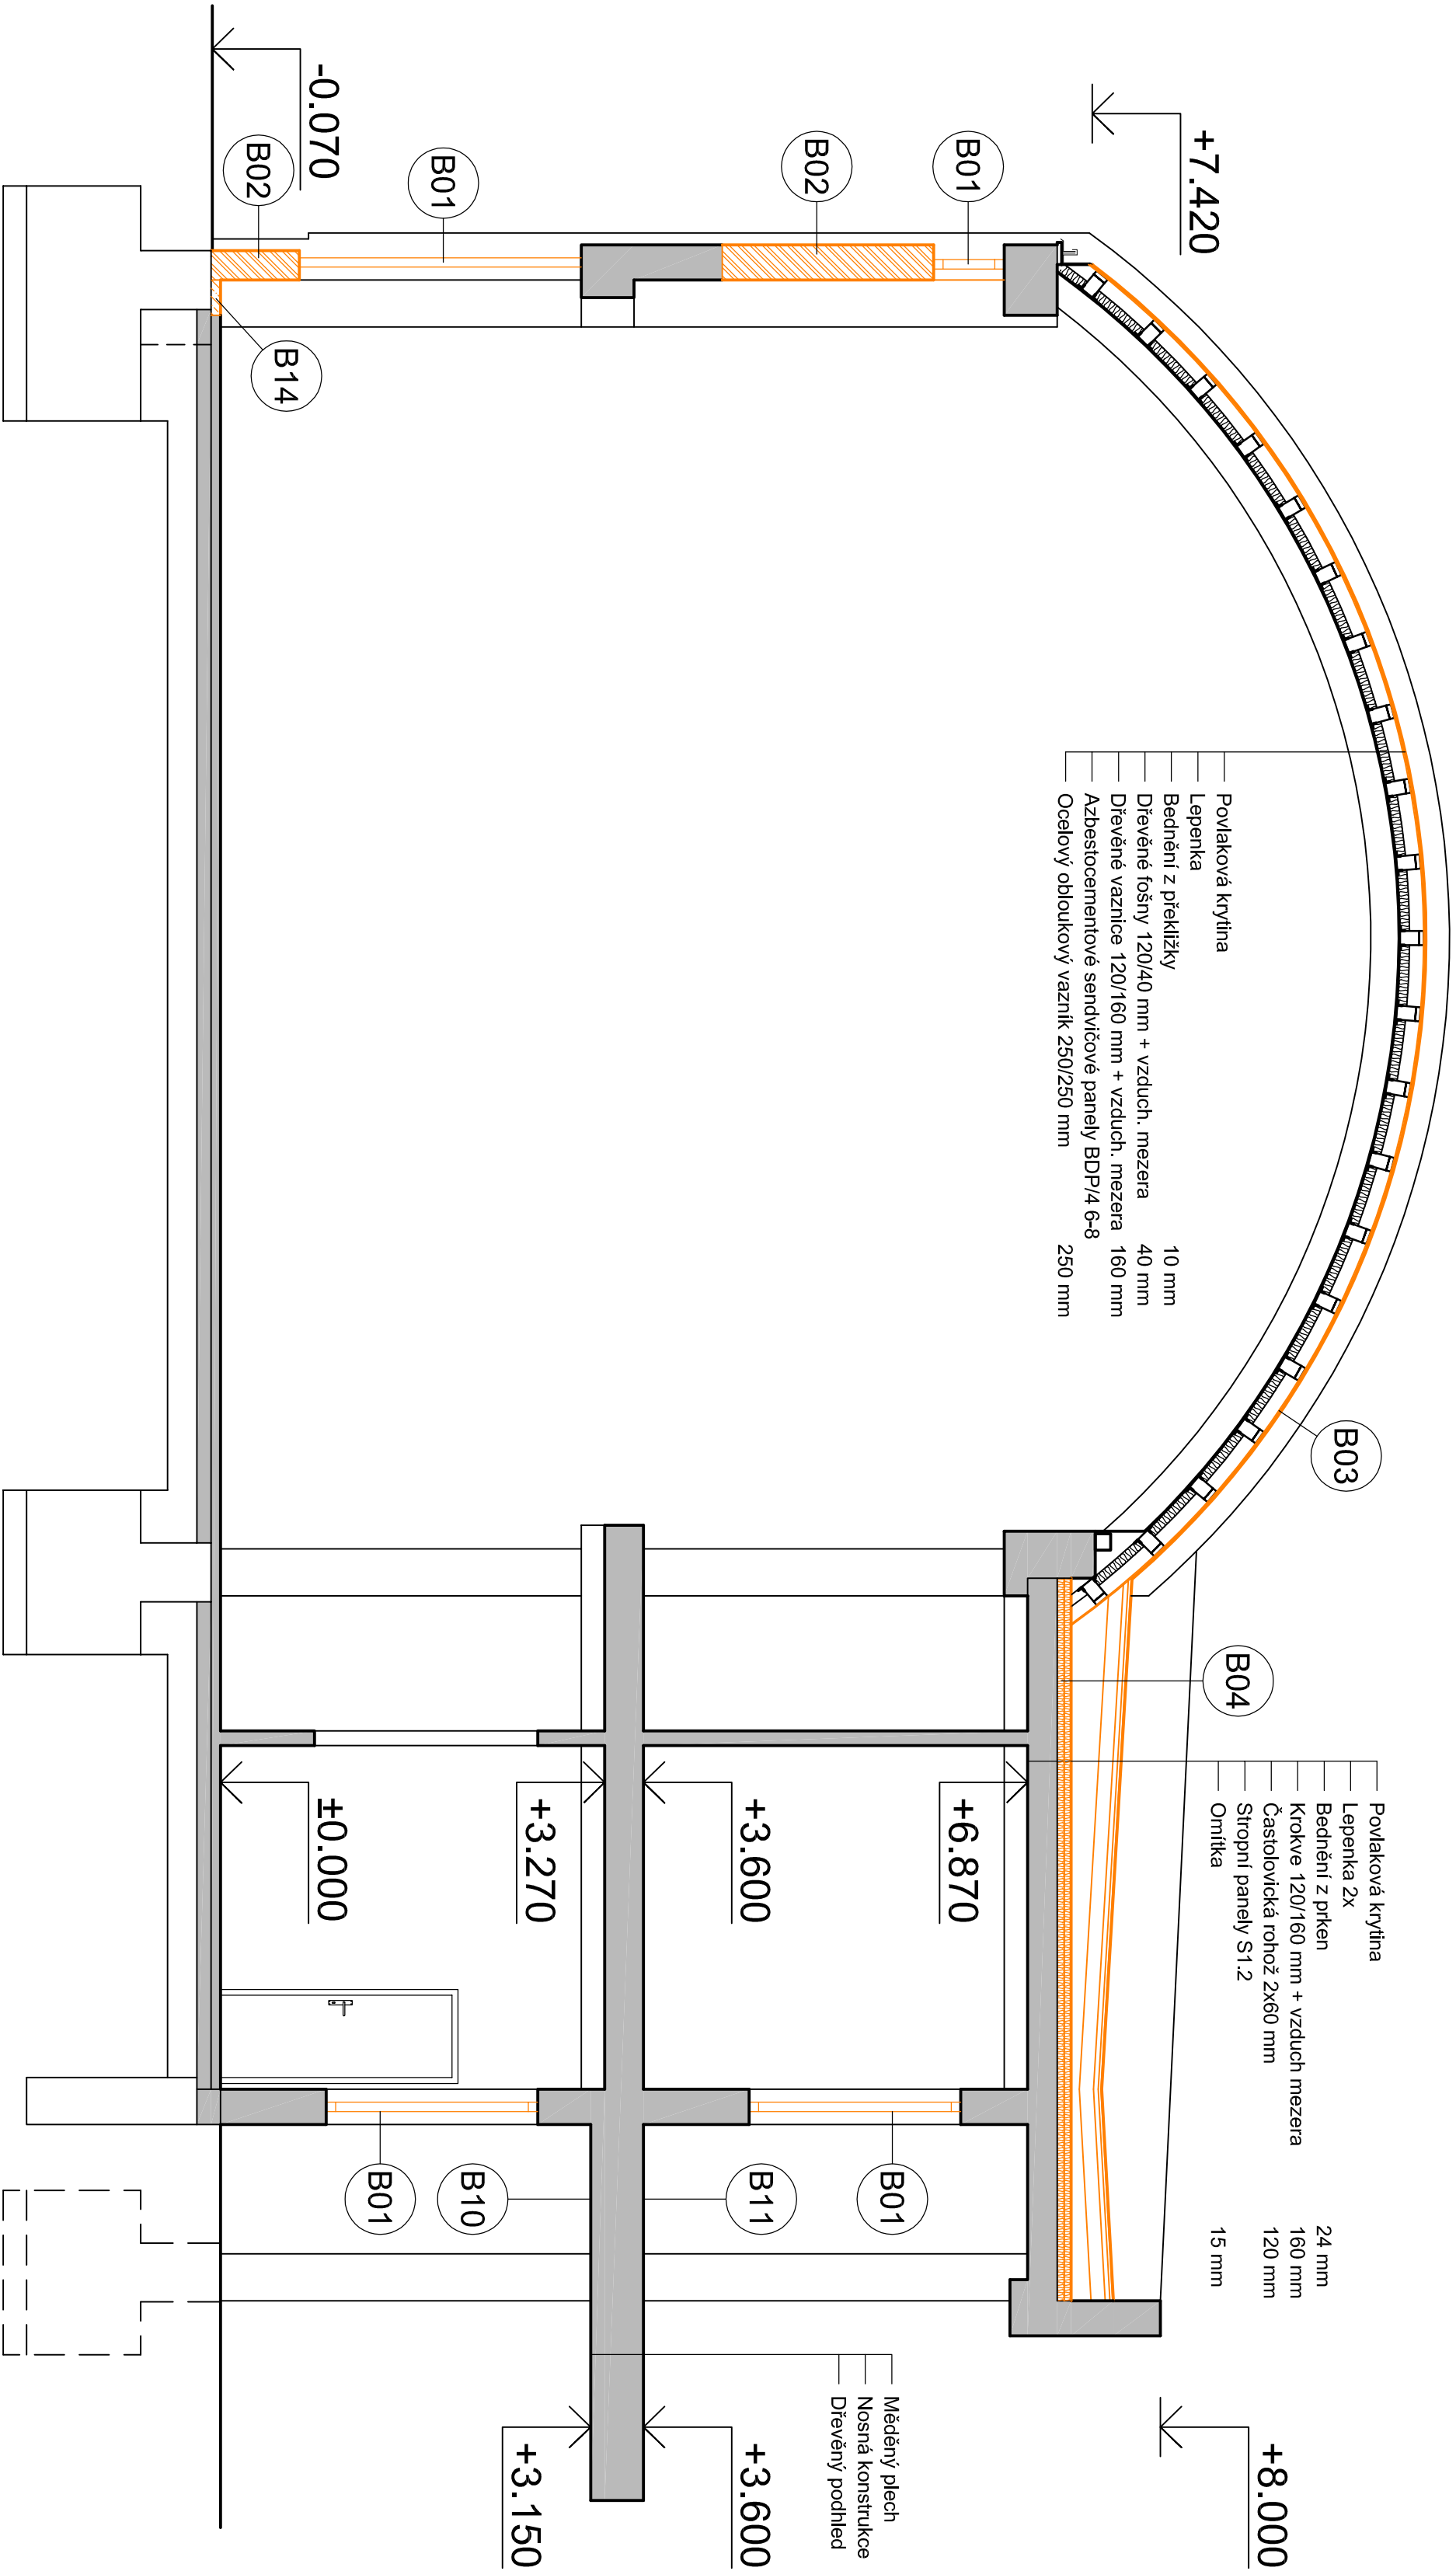

±0,000=439,400 m.n.m.

Vyracovali:		Zodpovědný projektant:		Hlavní inženýr projektu:	
ING. Antonín NÁDVORNÍK		ING. Jaroslav DVOŘÁK		ING. Jaroslav DVOŘÁK	
Místo stavby: Za Kopečkem 353, Žamberk 564 01		Investor: Pardubický kraj, Komenského náměstí 125, 532 11 Pardubice		Sine s.r.o. +420 775 124 685 IČ: 288 14 878 www.sinc.cz	
Akce: Realizace úspor energie – ALBERTINUM Žamberk		Formát: 6 A4		Paré:	
– budova údržby, LDN a Albertova vila		Datum: 01/2020		Stupeň: DPS	
Objekt: SO 02 ÚDRŽBA ZATEPLENÍ		Zak. č.: 190804			
Výkres: D.1.2.1 ARCHITEKTONICKO-STAVEBNÍ ŘEŠENÍ		Měřítko: 1:100		Č.v.	
ŘEZY - STÁVAJÍCÍ STAV		D.1.2.1.4			