


POHLED JIŽNÍ - STÁVAJÍCÍ STAV

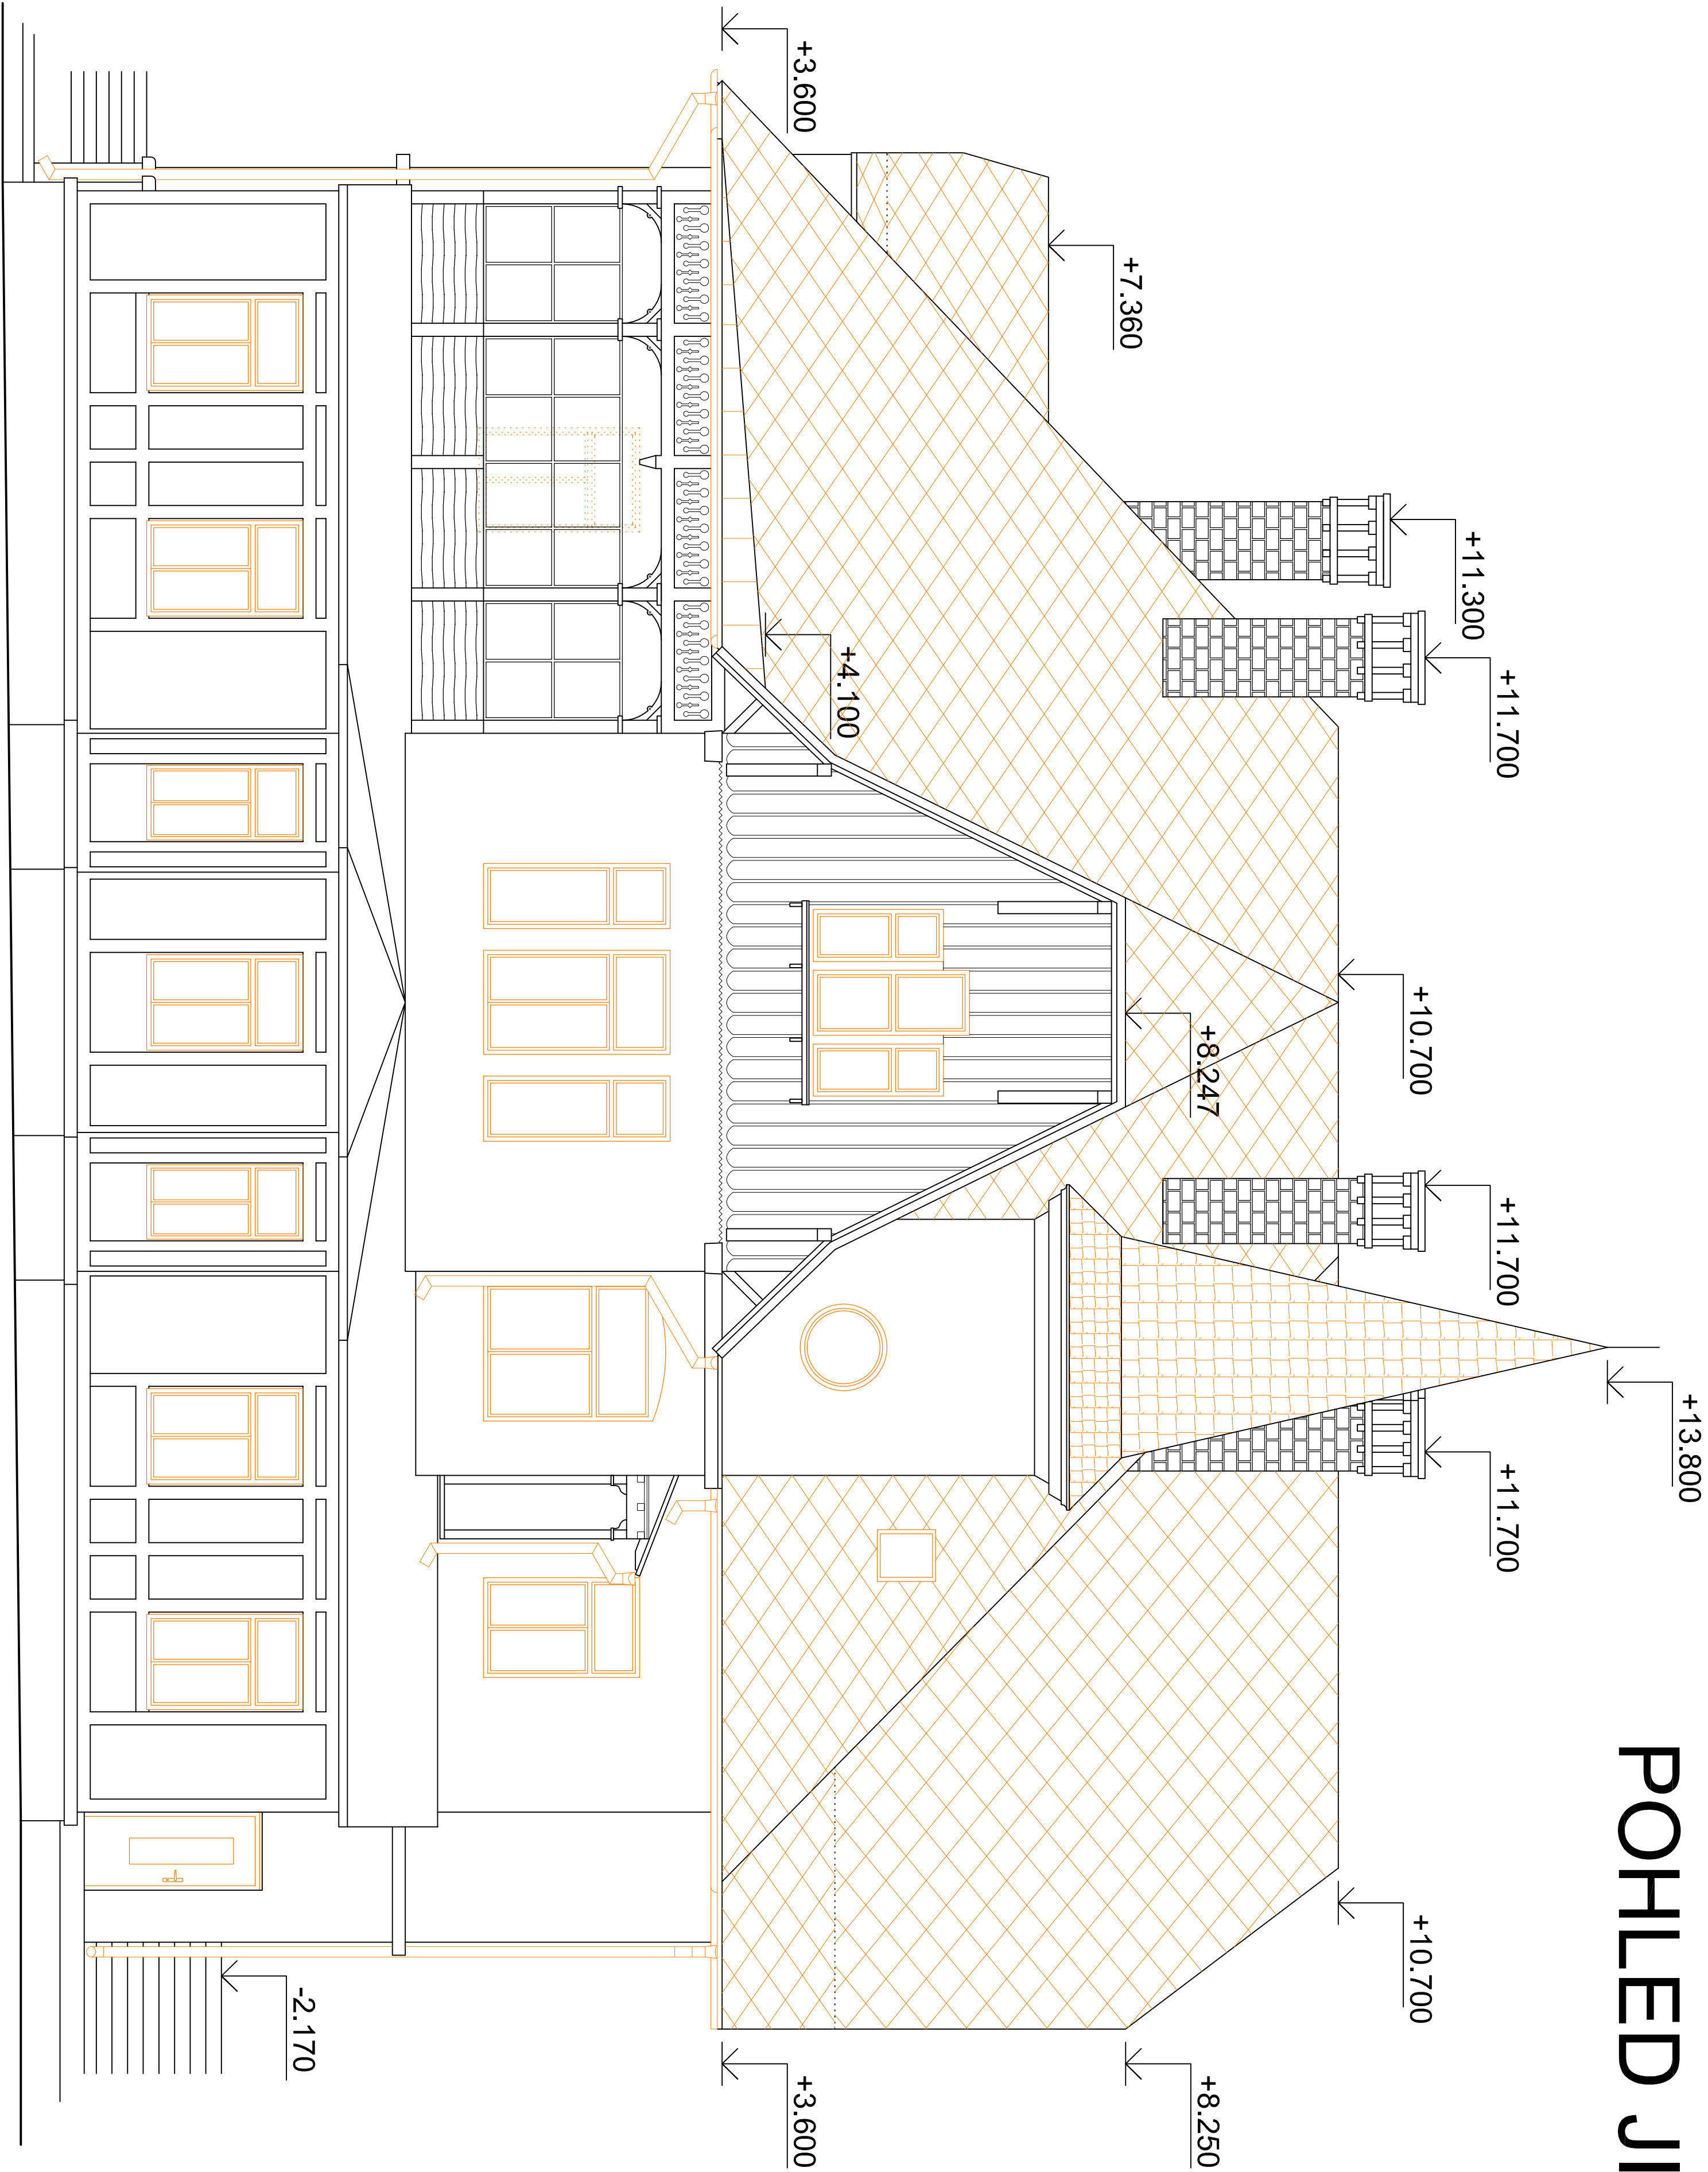

±0,000=425,200 m.n.m.

LEGENDA

 BOURANÉ KONSTRUKCE

Vyracovali: ING. Antonín NÁDVORNÍK		Zodpovědný projektant: ING. Jaroslav DVOŘÁK		Hlavní inženýr projektu: ING. Jaroslav DVOŘÁK	
Místo stavby: Za Kopečkem 353, Žamberk 564 01					
Investor: Pardubický kraj, Komenského náměstí 125, 532 11 Pardubice					
Akce: Realizace úspor energie – ALBERTINUM Žamberk – budova údržby, LDN a Alberto va vila					
Objekt: SO 01 ALBERTOVA VILA					
Výkres: D.1.1.1 ARCHITEKTONICKO-STAVEBNÍ ŘEŠENÍ					
POHLED JIŽNÍ - STÁVAJÍCÍ STAV					