



POHLED SEVERNÍ - STÁVAJÍCÍ STAV

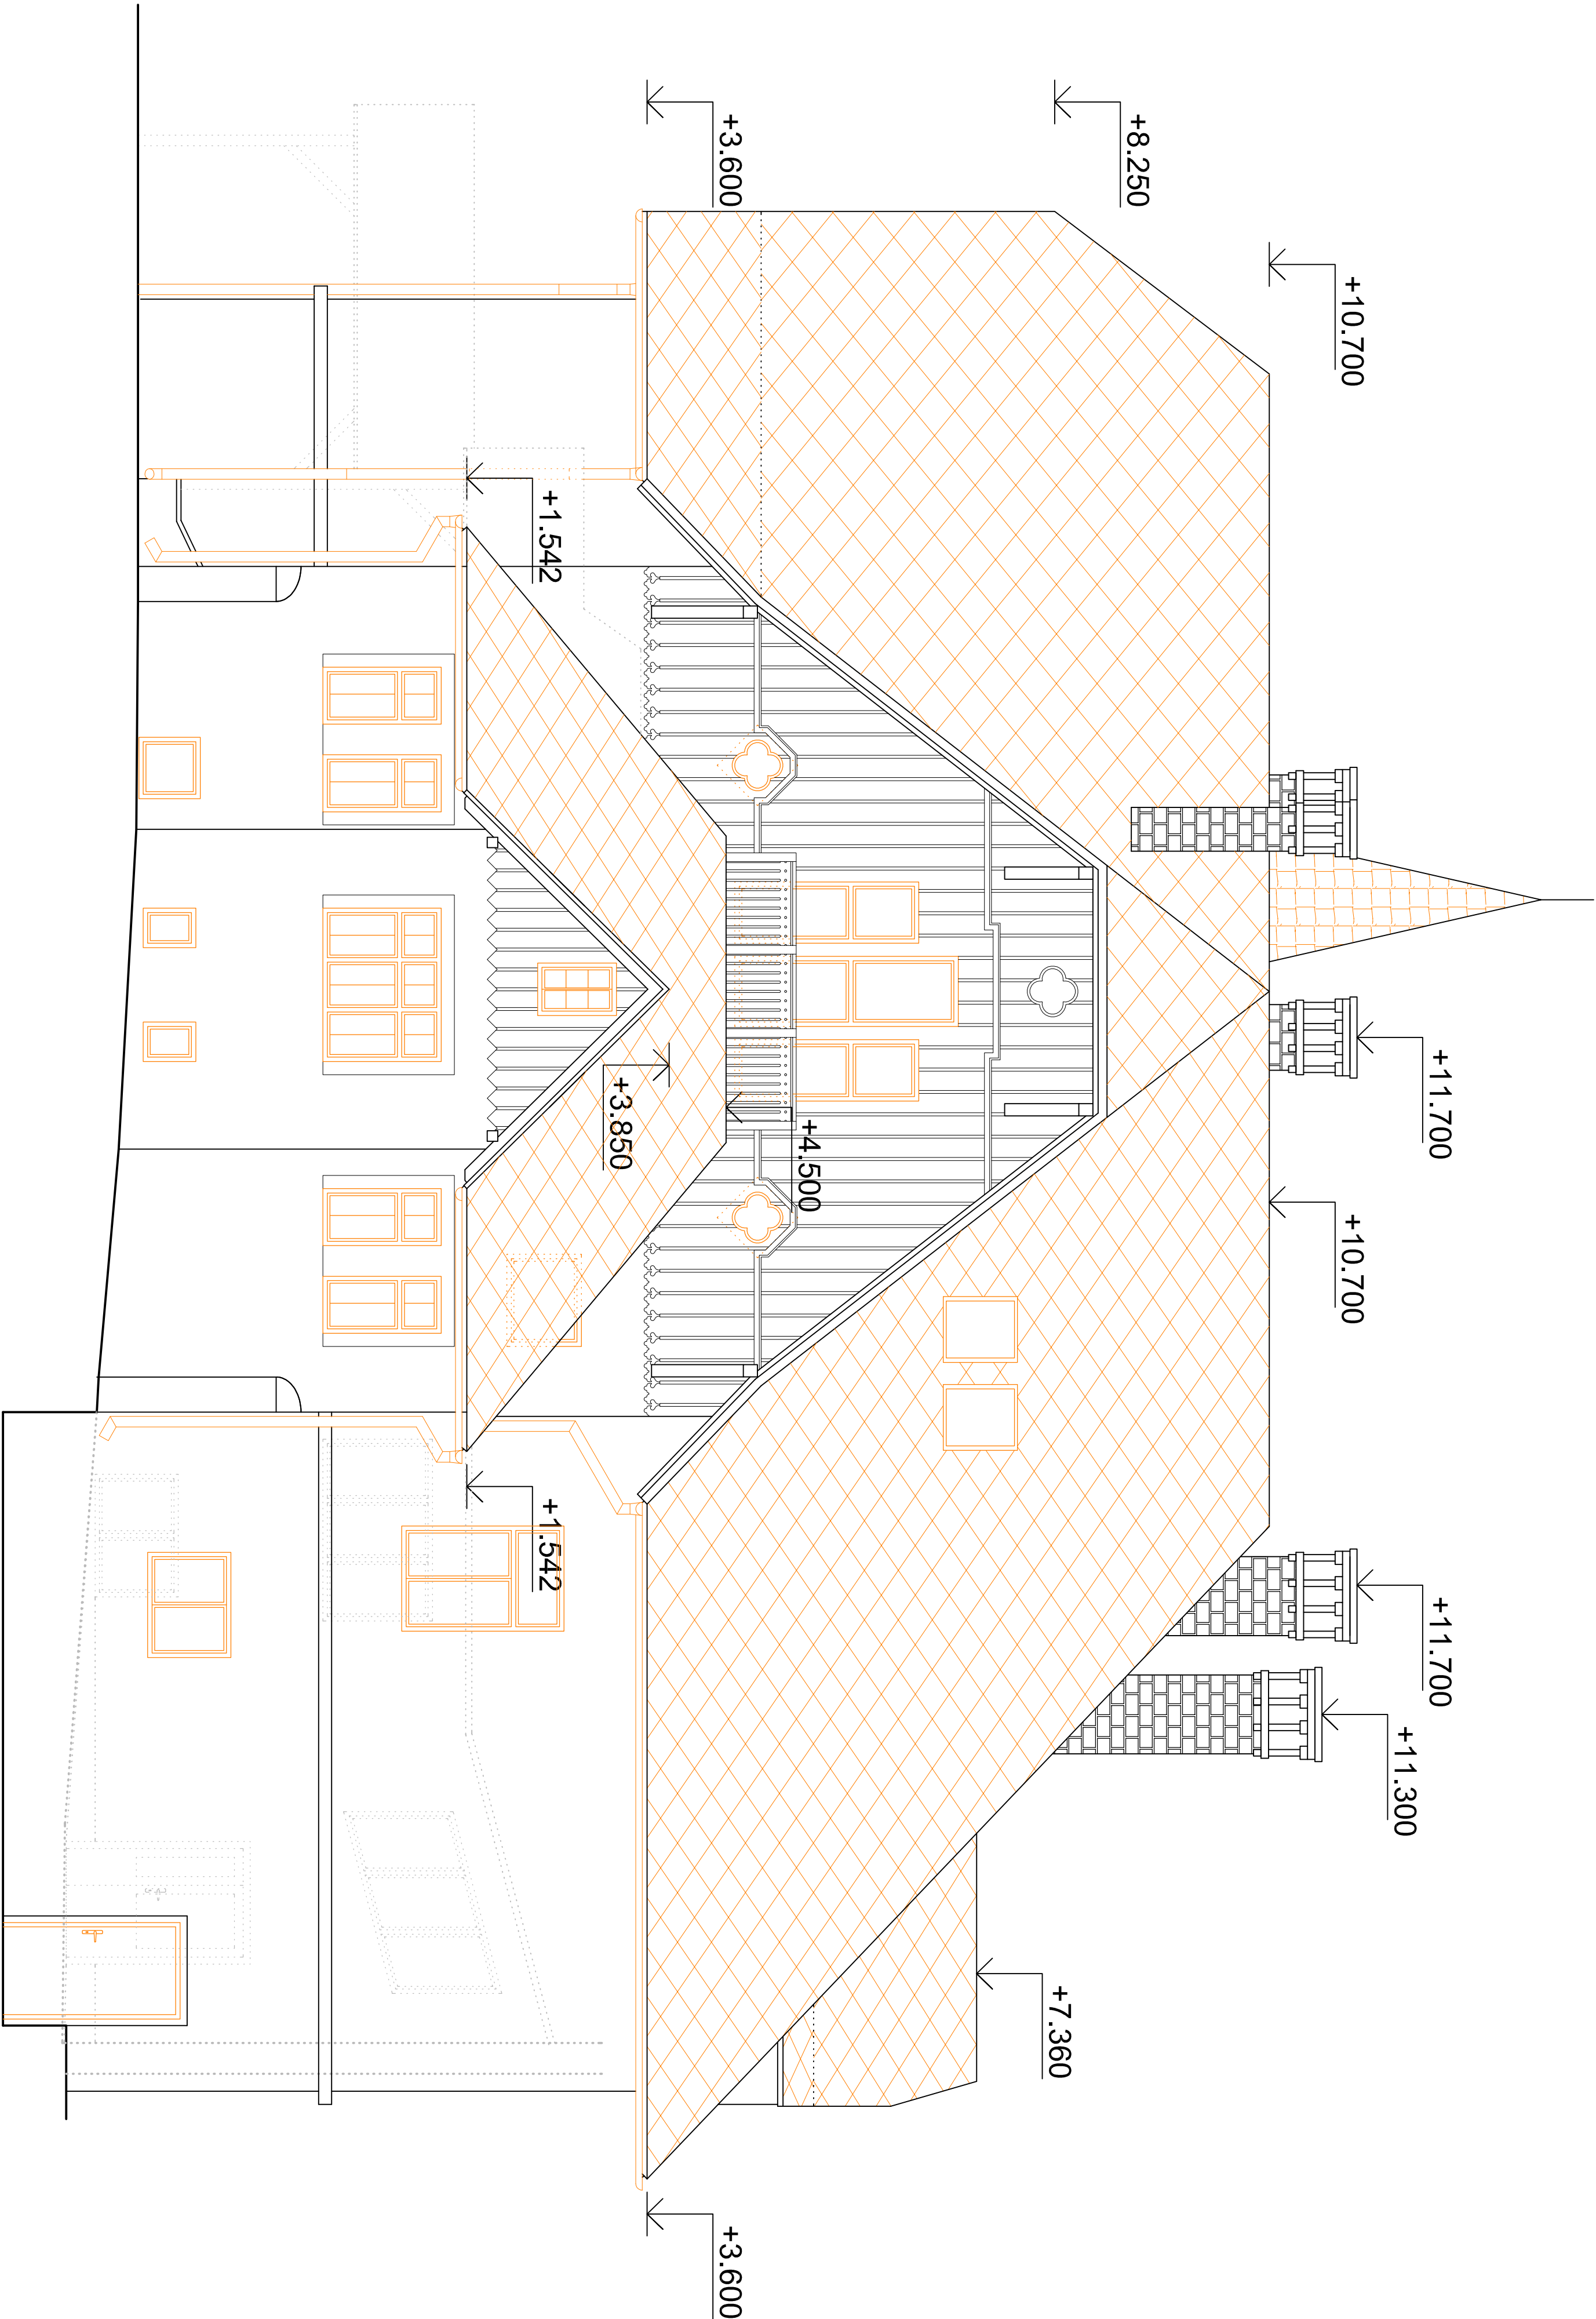

±0,000=425,200 m.n.m.

LEGENDA

 BOURANÉ KONSTRUKCE

Vyracovali: ING. Antonín NÁDVORNÍK		Zodpovědný projektant: ING. Jaroslav DVOŘÁK		Hlavní inženýr projektu: ING. Jaroslav DVOŘÁK	
Místo stavby: Za Kopečkem 353, Žamberk 564 01					
Investor: Pardubický kraj, Komenského náměstí 125, 532 11 Pardubice					
Akce: Realizace úspor energie – ALBERTINUM Žamberk – budova údržby, LDN a Albertova vila					
Objekt: SO 01 ALBERTOVA VILA					
Výkres: D.1.1.1 ARCHITEKTONICKO-STAVEBNÍ ŘEŠENÍ					
POHLED SEVERNÍ - STÁVAJÍCÍ STAV					
		<div><div>PROJEKČNÍ A INŽENYRSKÁ SPOLEČNOST</div></div> <div>Sinc s.r.o. +420 775 124 685 IČ: 288 14 878 www.sinc.cz</div>			
Formát: 6 A4		Paré:			
Datum: 01/2020					
Stupeň: DPS					
Zak. č.: 190804					
Měřítko: 1:100					
Č.v.					
D.1.1.1.9					