


POHLED JIŽNÍ

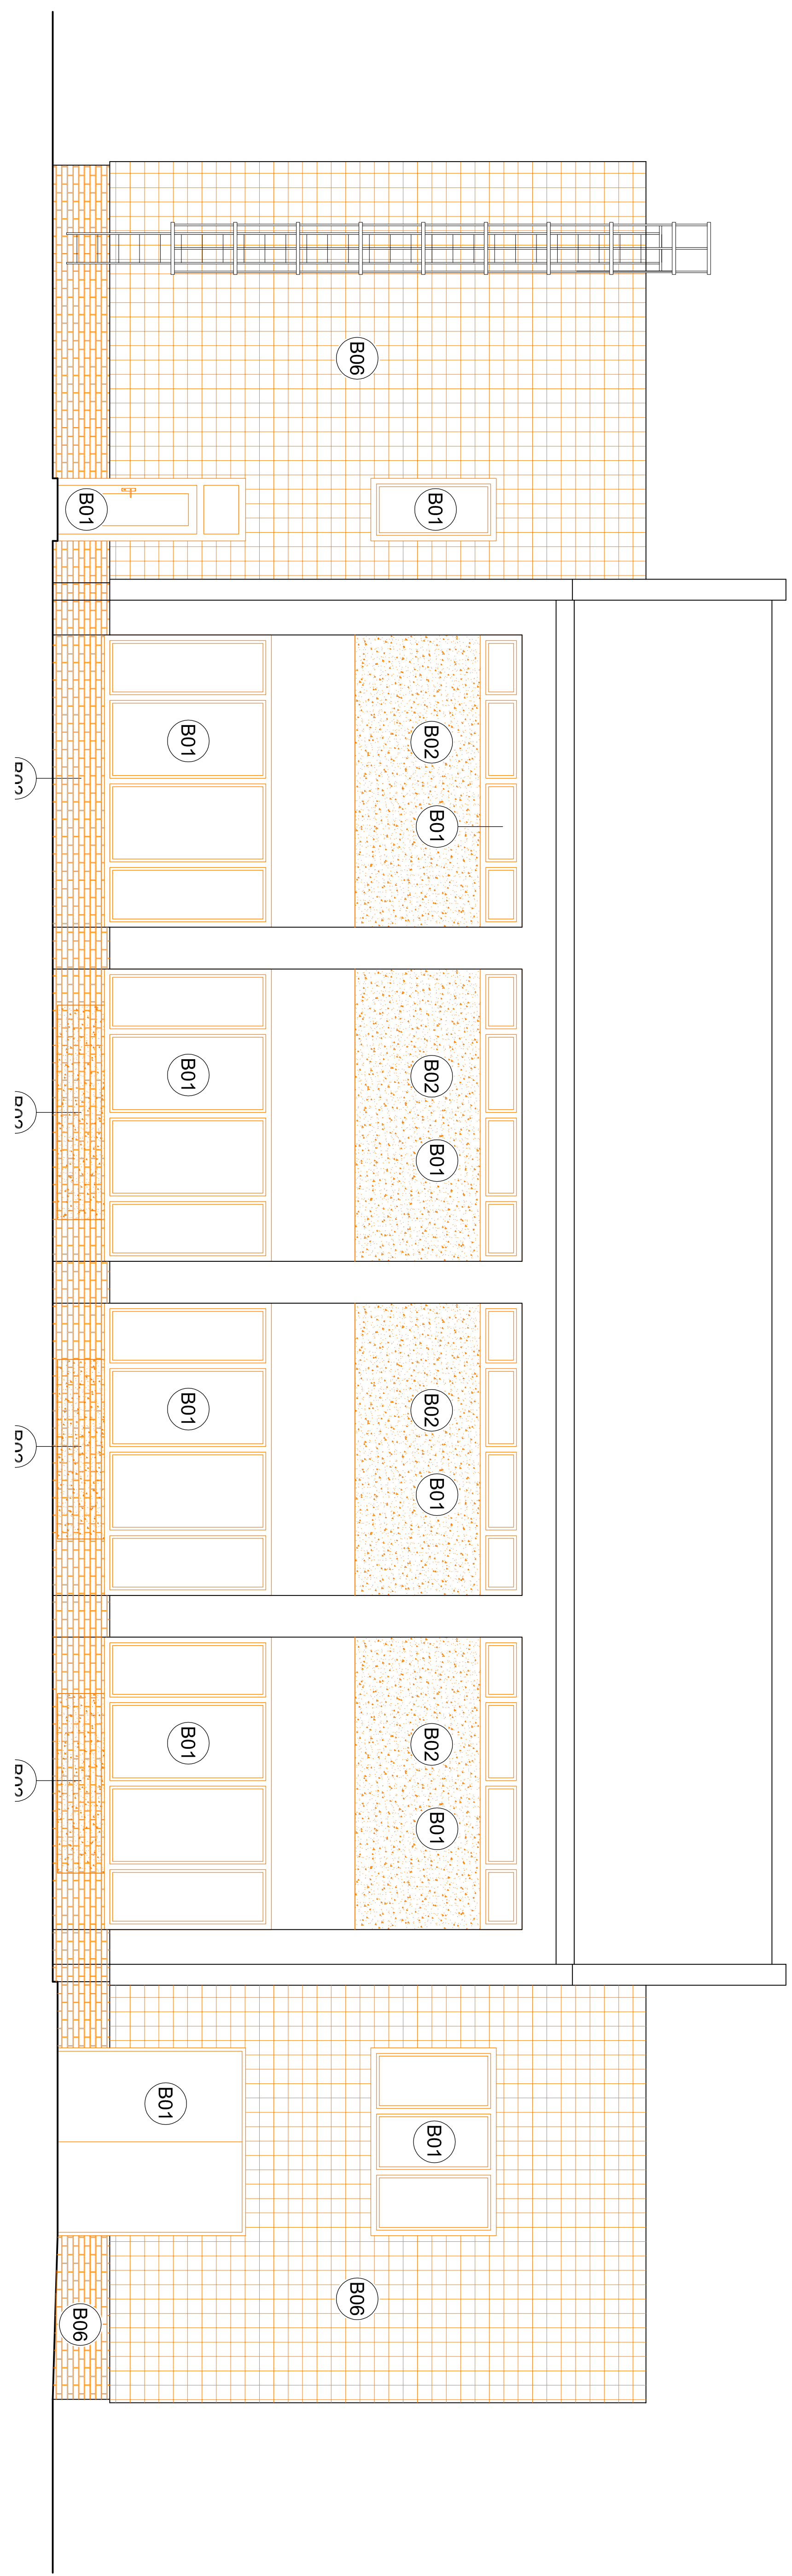


POHLEDY - STÁVAJÍCÍ STAV

LEGENDA


 BOURANÉ KONSTRUKCE

POHLED VÝCHODNÍ

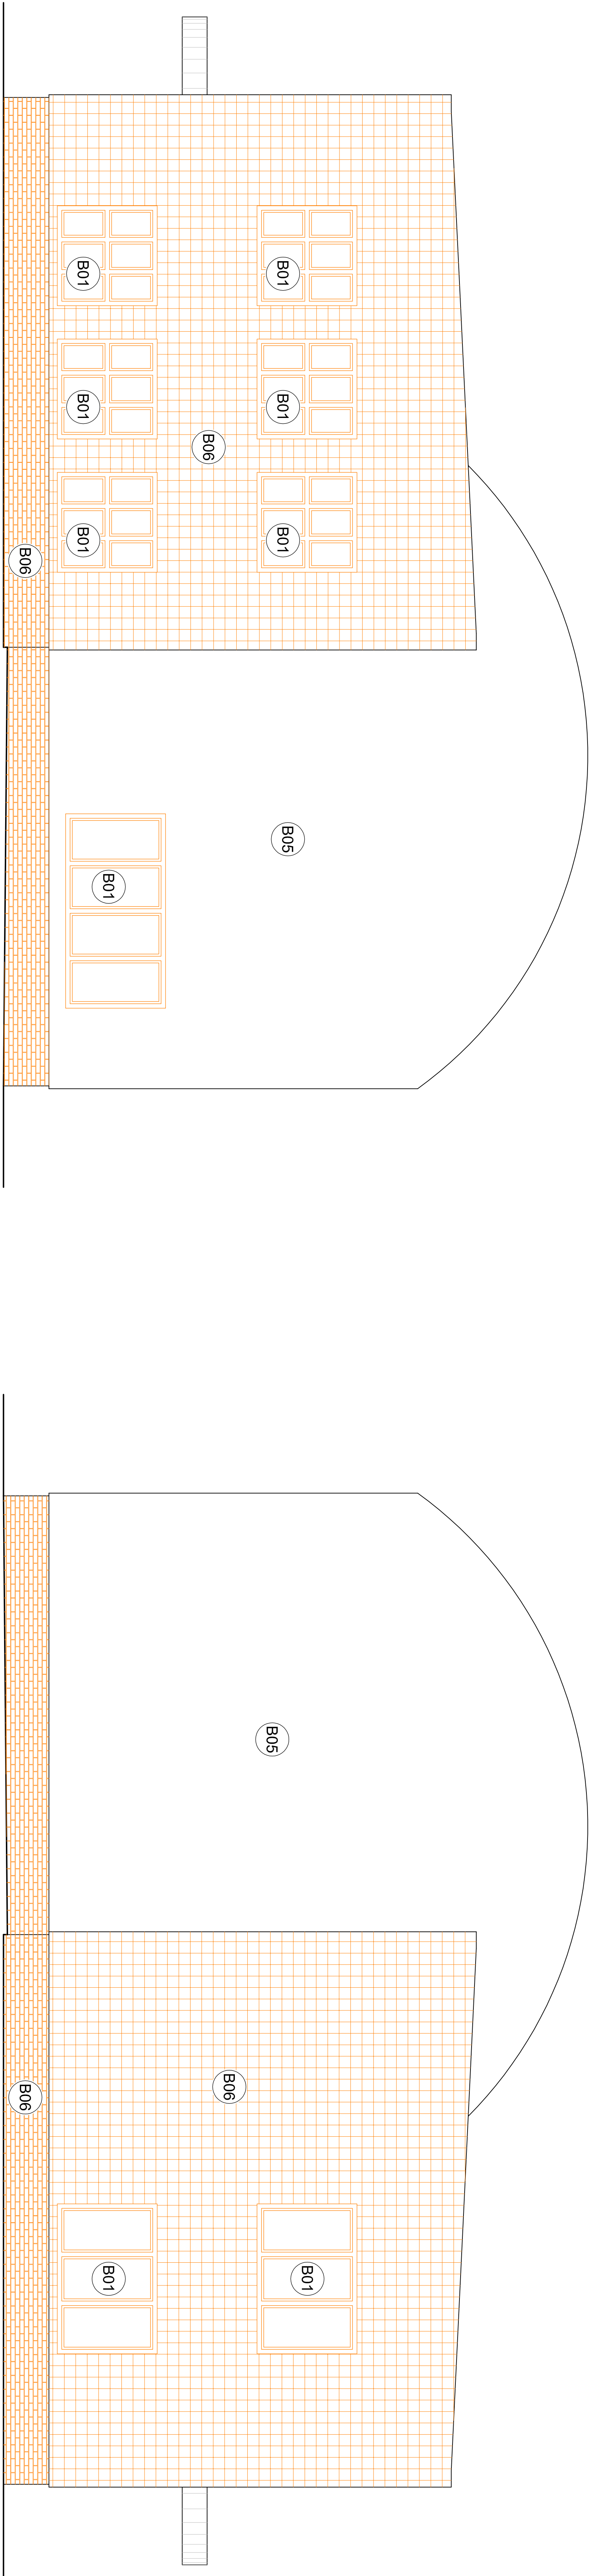

POHLED ZÁPADNÍ

POHLED JIŽNÍ

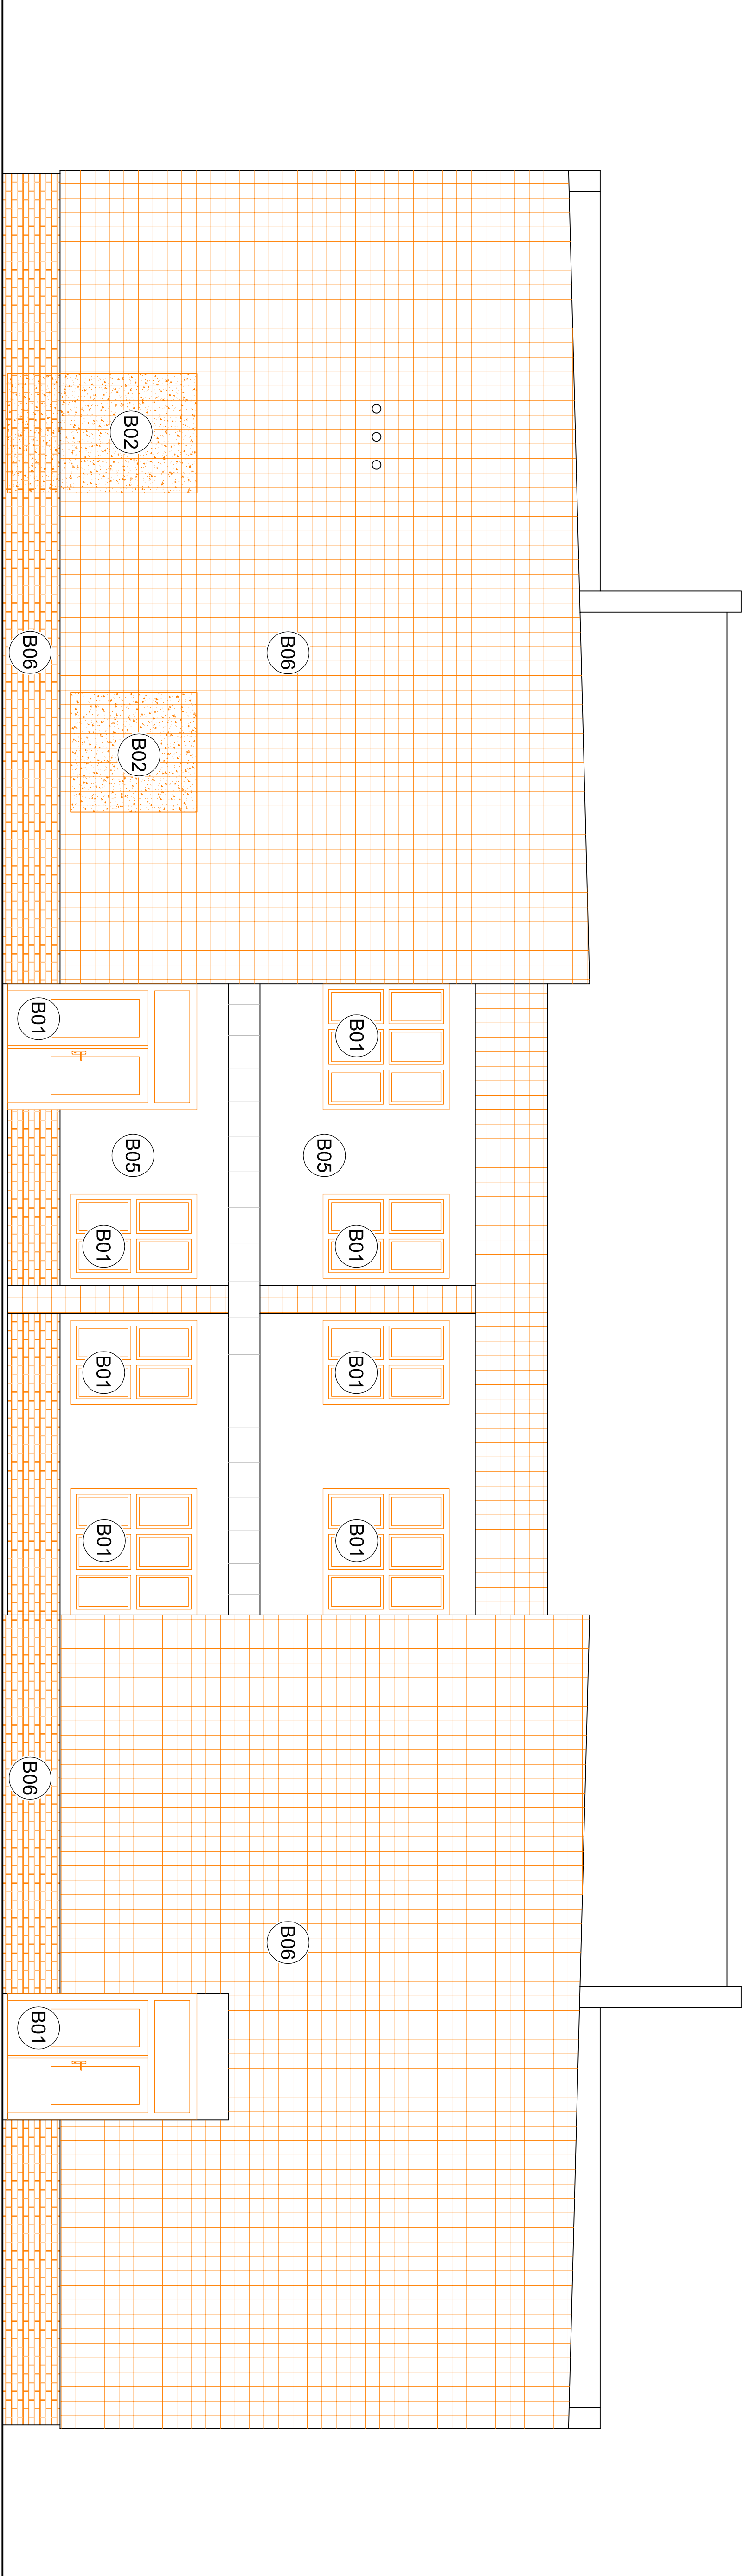

±0,000=439,400 m.n.m.

|  |  |   |  |   |  |
|--|--|---|--|---|--|
| Vyracoval:   |  | Zodpovědný projektant:  |  | Hlavní inženýr projektu:                                |  |
| ING. Antonín NADYORNIK   |  | ING. Jaroslav DVOŘÁK  |  | ING. Jaroslav DVOŘÁK                                    |  |
| Místo stavby: Za Kopečkem 353, Žamberk 564 01  |  | Investor: Pardubický kraj, Komenského náměstí 126, 532 11 Pardubice |  | Sinc s.r.o. IČ: 238 14 878 +420 775 124 685 www.sinc.cz |  |
| Acoo: Realizace úspor energie – ALBERTINUM Žamberk – budova údržby, LDN a Albertova vila |  | Formát: 6 A4  |  | Paré:   |  |
| Objekt: SO 02 ÚDRŽBA ZATEPLENÍ   |  | Datum: 01/2020  |  | Stupeň: DPS   |  |
| Výkres: D.1.2.1 ARCHITEKTONICKO-STAVEBNÍ ŘEŠENÍ  |  | Zak. č.: 190804   |  | Měřítko: 1:100  |  |
| POHLEDY - STÁVAJÍCÍ STAV   |  | Č.v.  |  | D.1.2.1.5   |  |