


PŮDORYS 1.PP - STÁVAJÍCÍ STAV

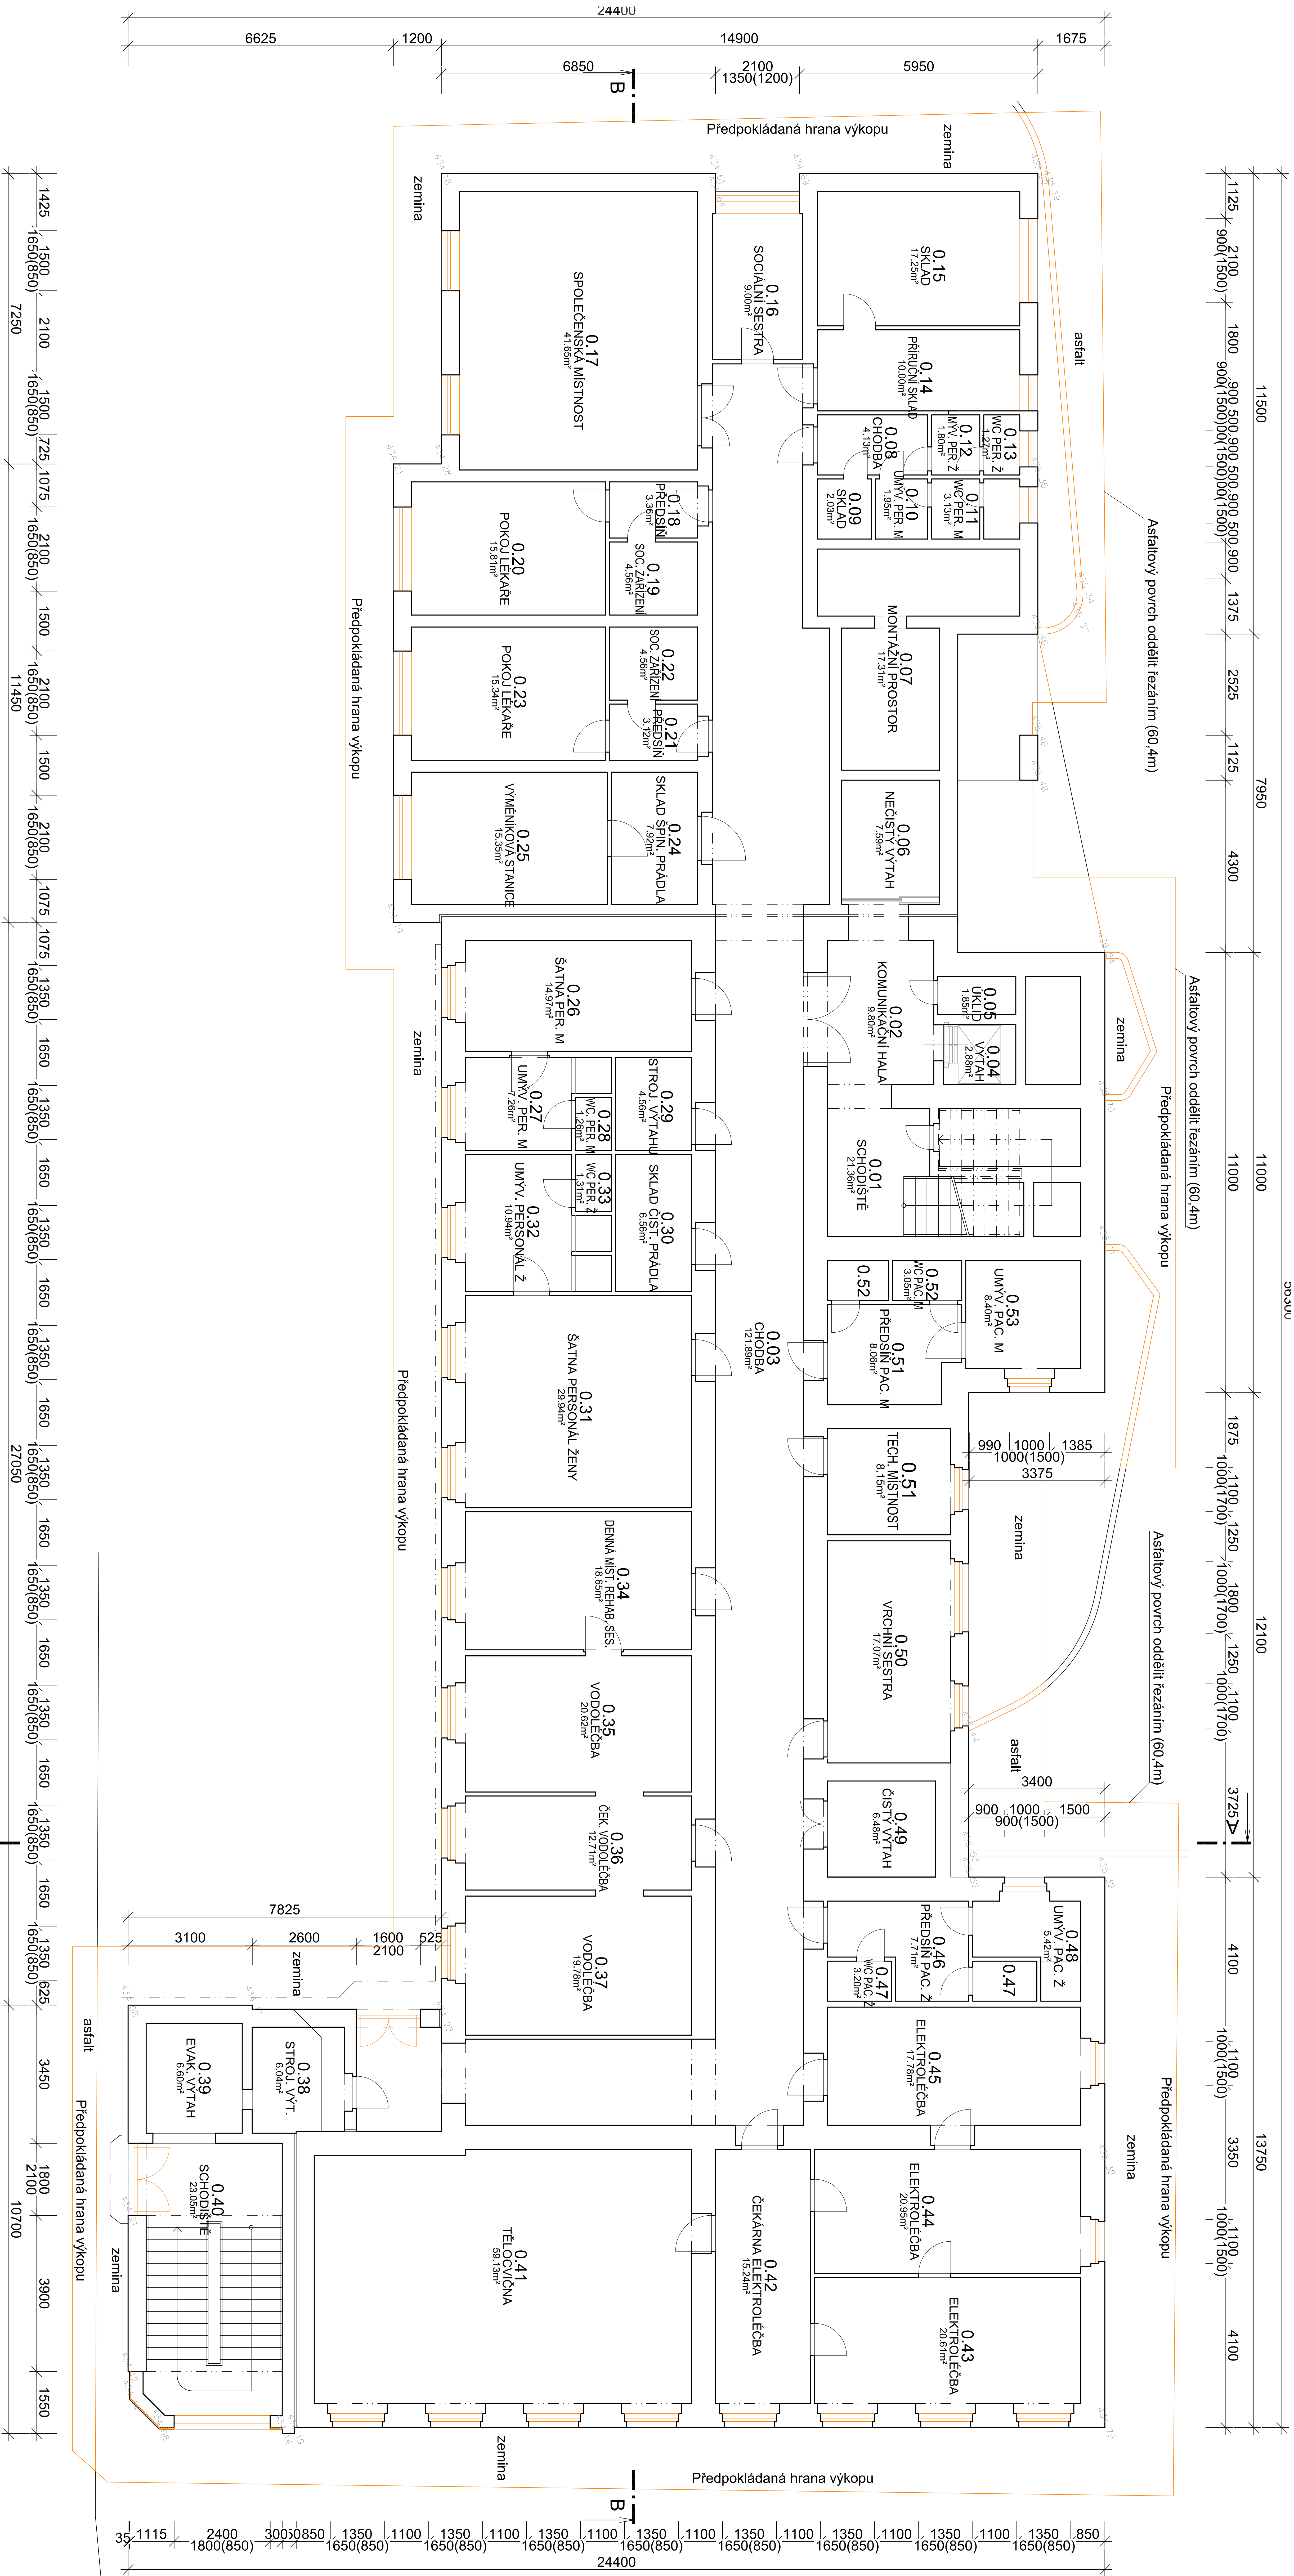

LEGENDA

BOURANÉ KONSTRUKCE

±0.000=437,100 m.n.m.

Výpracoval:		Zodpovědný projektant:		Hlavní inženýr projektu:	
ING. Antonín NADVOJNÍK		ING. Jaroslav DVORČÁK		ING. Jaroslav DVORČÁK	
Místo stavby: Za Kopečkem 353, Zámberk 564 01					
Investor: Pardubický kraj, Komenského náměstí 125, 532 11 Pardubice					
Akce: Realizace úspor energie – ALBERTINUM Zámberk – budova údržby, LDN a Albertova vila					
Objekt: SO 03 LDN ZATEPLENÍ					
Výkres: D.1.3.1 ARCHITEKTONICKO-STAVEBNÍ ŘEŠENÍ		Č.v.:			
PŮDORYS 1.PP - STÁVAJÍCÍ STAV		D.1.3.1.2			