



PŮDORYS 3.NP - STÁVAJÍCÍ STAV

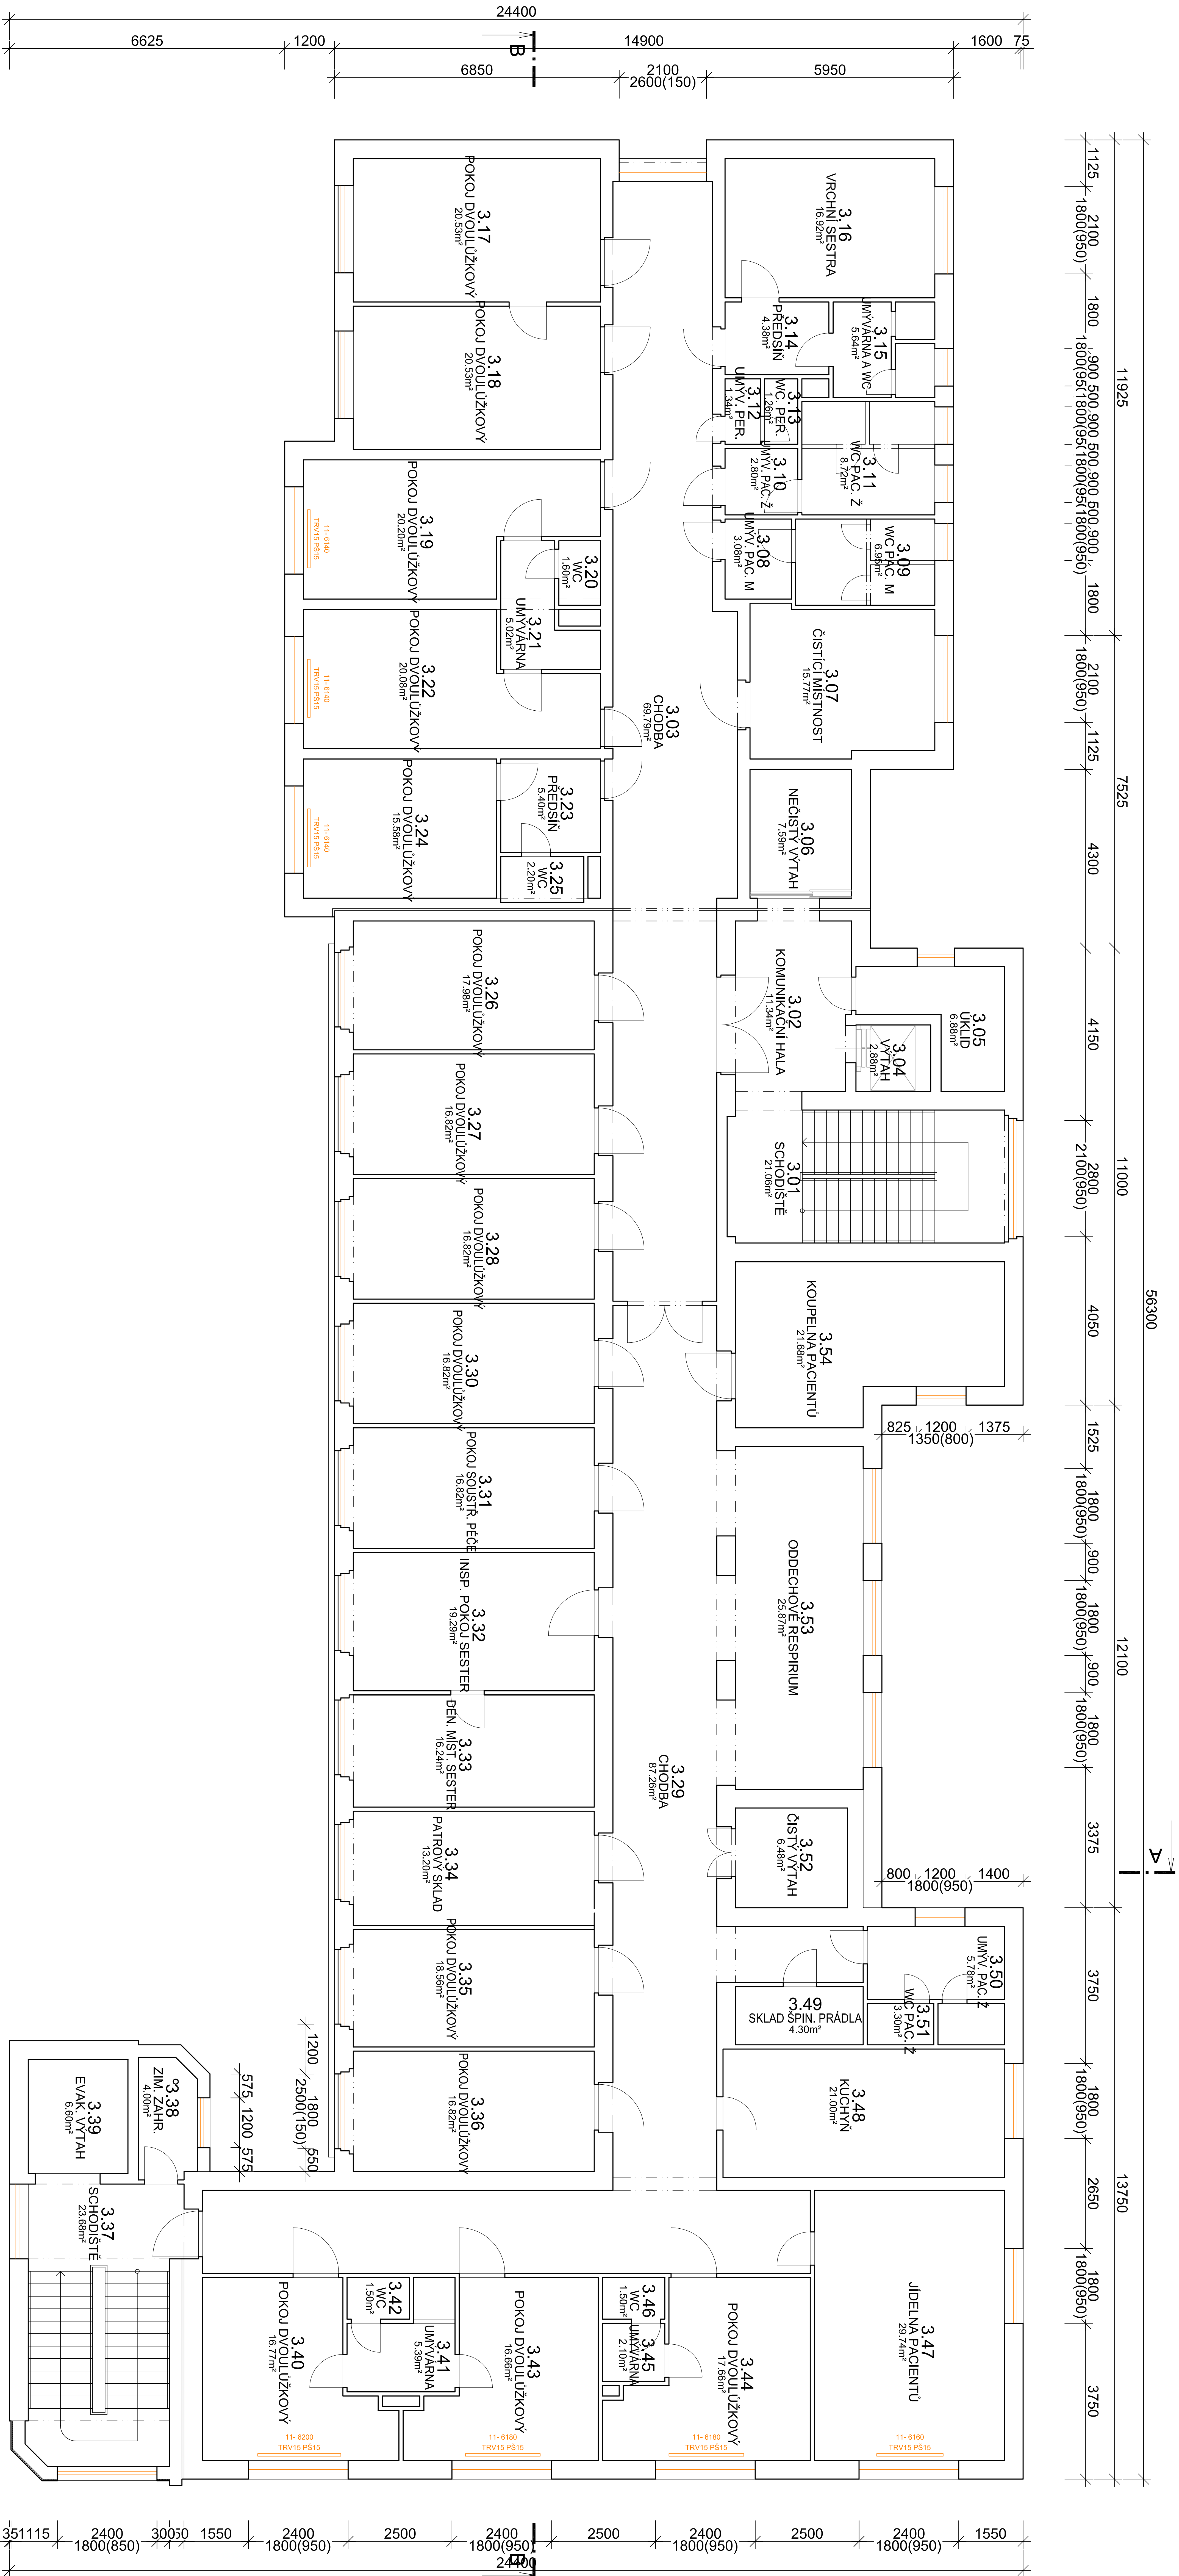

LEGENDA

BOURANÉ KONSTRUKCE

±0.000=437,100 m.n.m.

Výpracoval:	Zodpovedný projektant:	Hlavní inženýr projektu:
ING. Antonín NADVOJNÍK	ING. Jaroslav DVORČÁK	ING. Jaroslav DVORČÁK
Miesto stavby: Za Kopeckem 353, Zámberk 564 01		
Investor: Pardubický kraj, Komenského náměstí 125, 532 11 Pardubice		
Akce: Realizace úspor energie – ALBERTINUM Žamberk – budova údržby, LDN a Albertova vila		
Objekt: SO 03 LDN ZATEPLENÍ		
Výkres: D.1.3.1 ARCHITEKTONICKO-STAVEBNÍ ŘEŠENÍ		
PŮDORYS 3.NP - STÁVAJÍCÍ STAV		
 PROJEKTOVÁNÍ A INŽENÝRINGOVÉ PRÁCE SINIC s.r.o. +420 775 124 685 IČ: 288 14 878 www.sinic.cz		
D.1.3.1.5		