



ŘEZ A-A; B-B - STÁVAJÍCÍ STAV

ŘEZ B-B

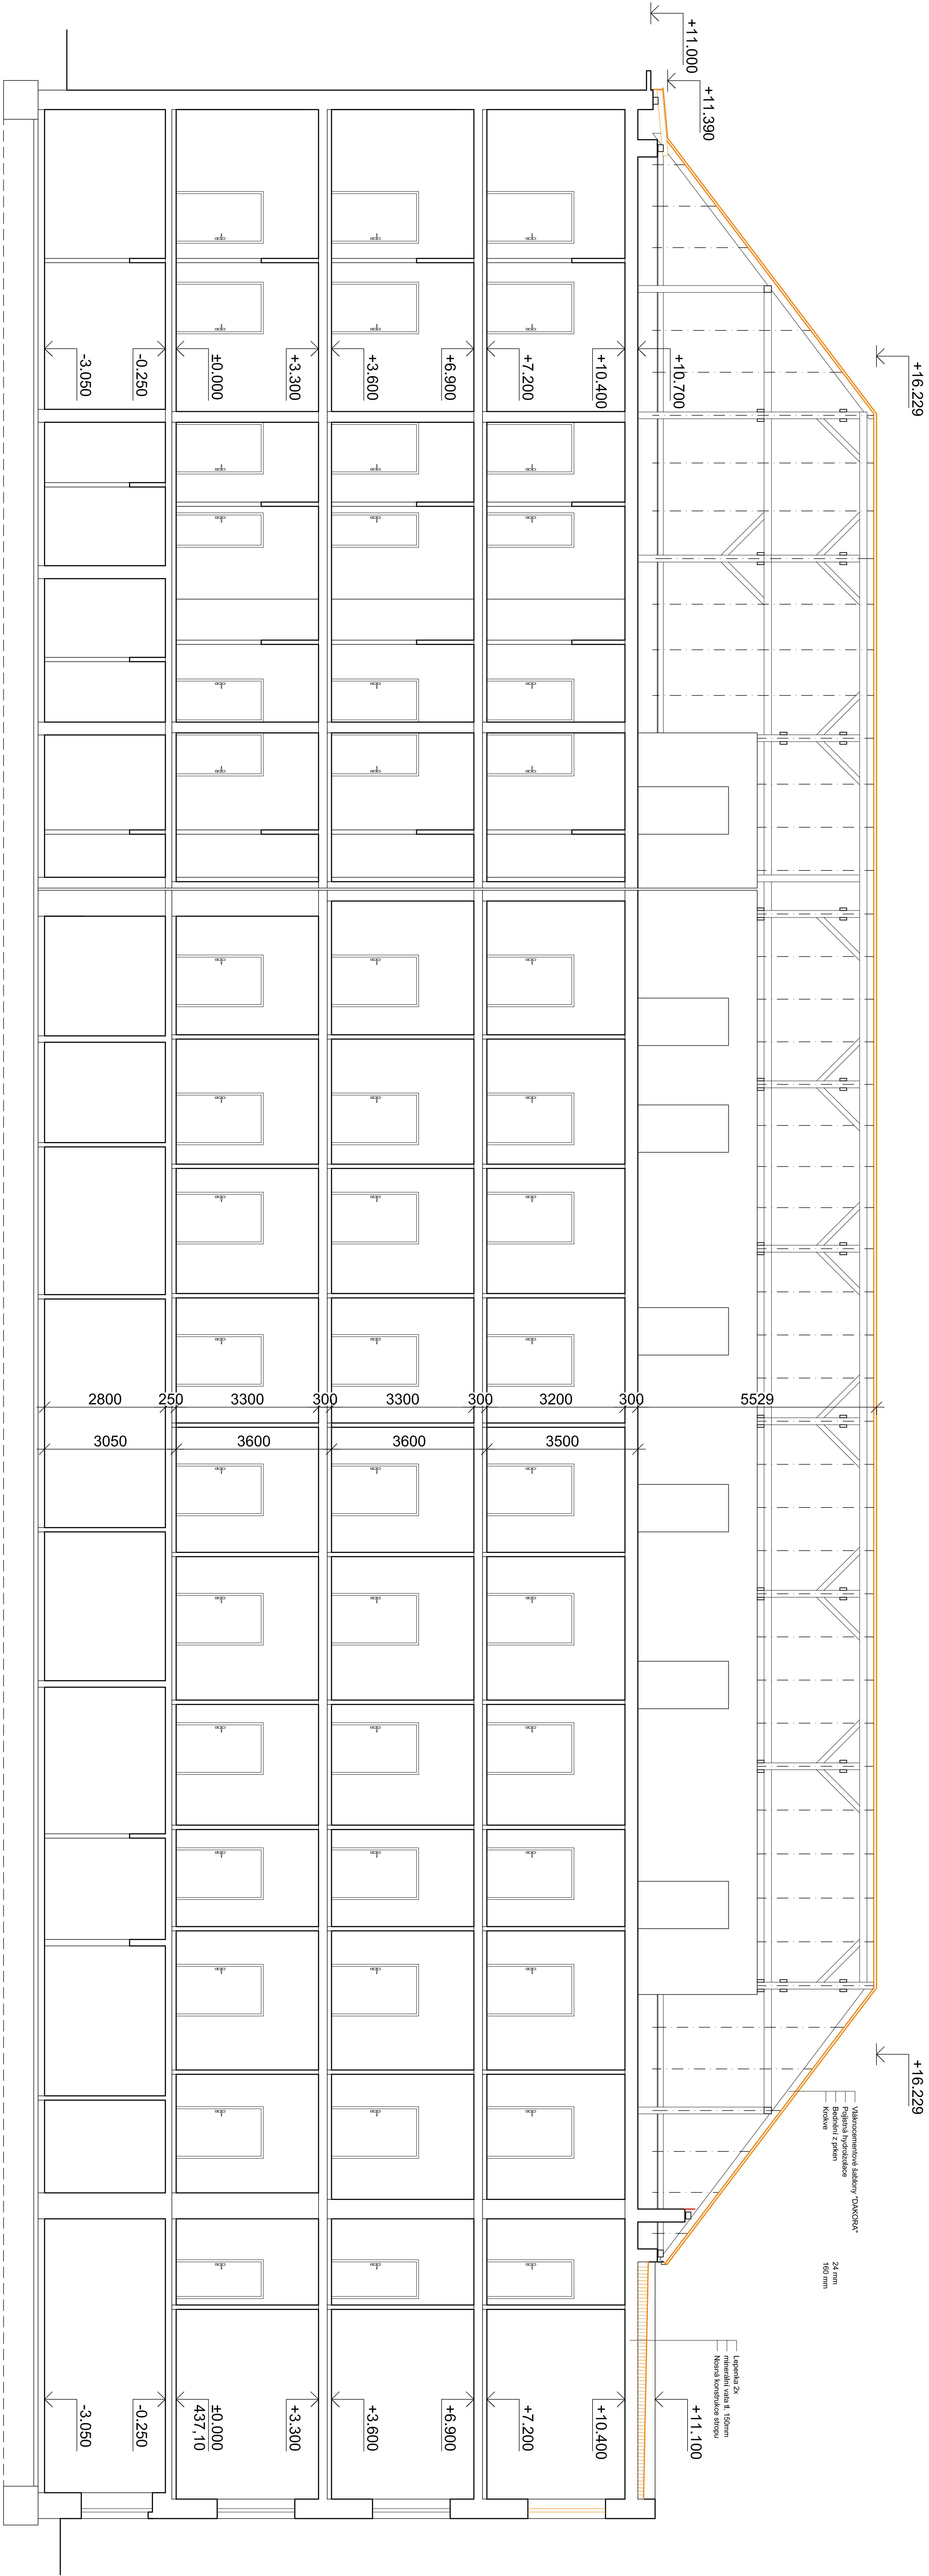

ŘEZ A-A

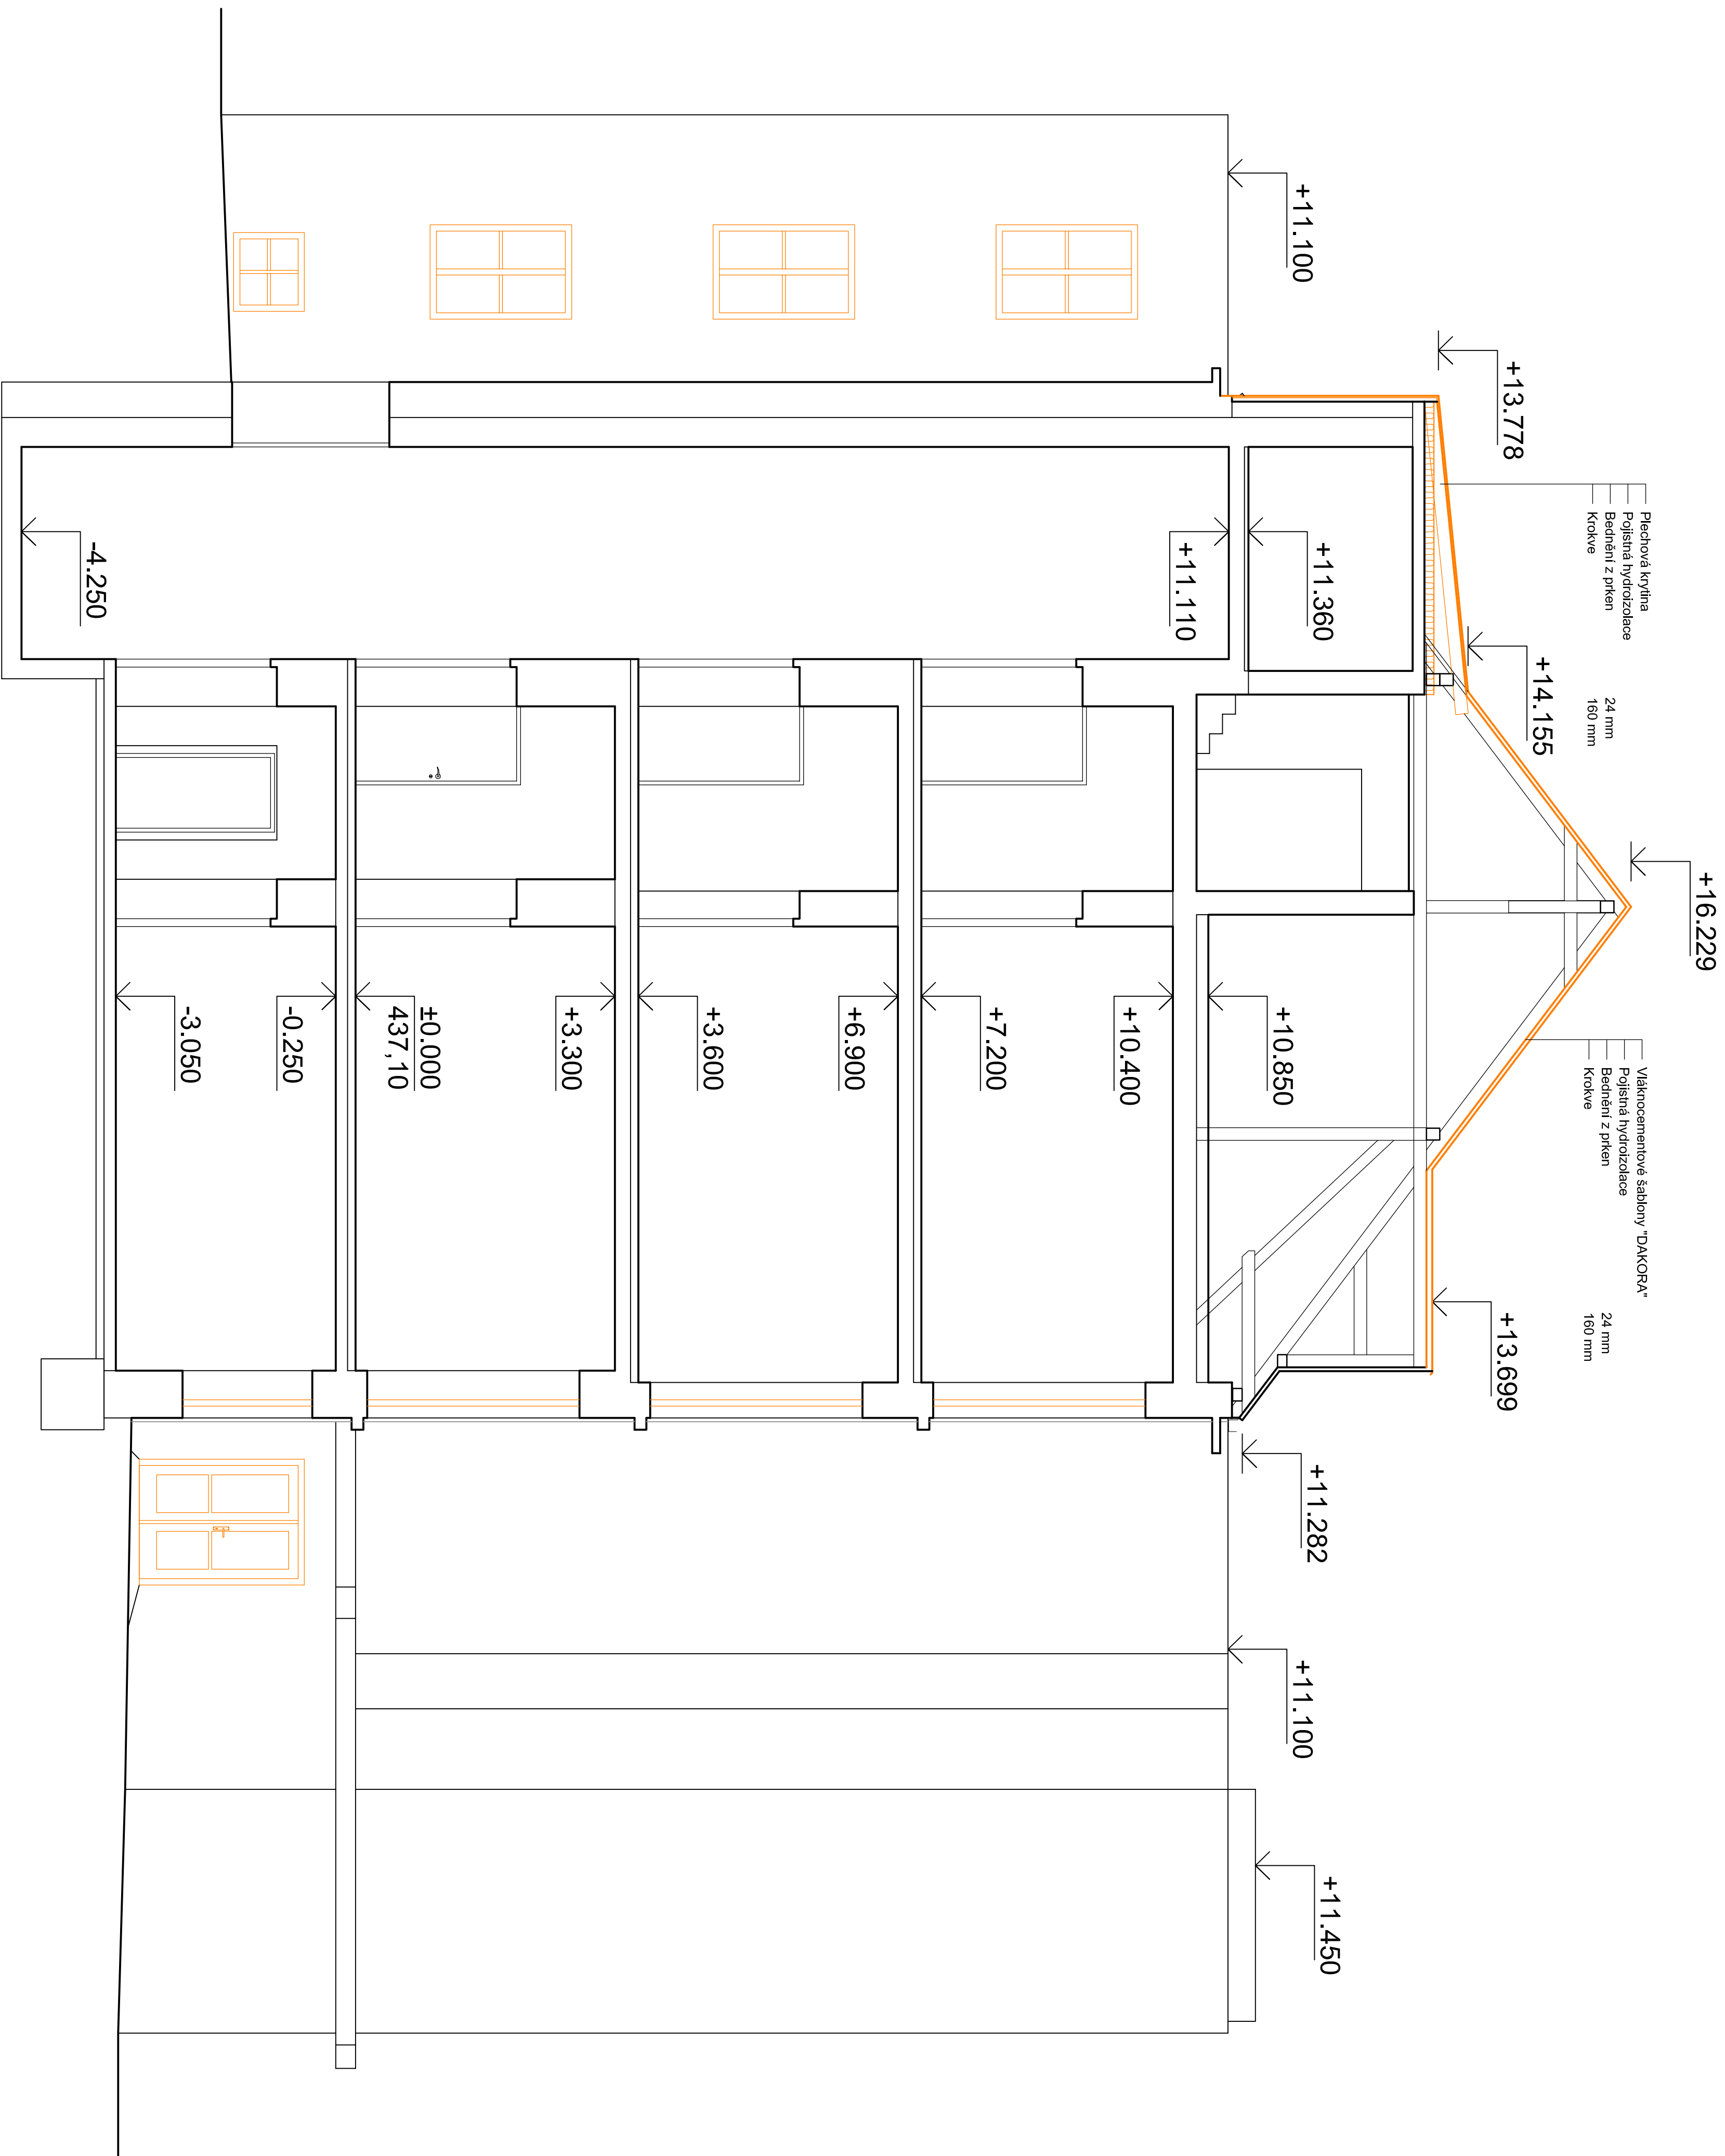

LEGENDA

BOUVANÉ KONSTRUKCE

±0.000=437.100 m.n.m.

Výpracoval:		Zodpovědný projektant:		Hlavní inženýr projektu:	
ING. ANTONÍN MAJDOVSKÝ		ING. JAROSLAV DVOŘÁK		ING. JAROSLAV DVOŘÁK	
Místo stavby: Za Kopečkem 353, Žamberk 564 01		Investor: Pardubický kraj, Komenského náměstí 125, 532 11 Pardubice		Sklad: S. 2.0. 437.100 653	
Acce: Realizace Úspor energie – ALBERTINUM Žamberk		Formát: 10 A4		JČ: 298 14 878	
– budova údržby, LDN a Alberto va vila		Datum: 11/2019		www.abc.cz	
Objekt: SO 03 LDN ZATEPLENÍ		Stupeň: DSP		Pate:	
Výkres: D.1.3.1 ARCHITECTONICKO-STAVEBNÍ PŘEŠNÍ		Zak. č.: 190804		Měřítko: 1:100	
ŘEZ A-A; B-B - STÁVAJÍCÍ STAV		Č. x		D.1.3.1.8	