





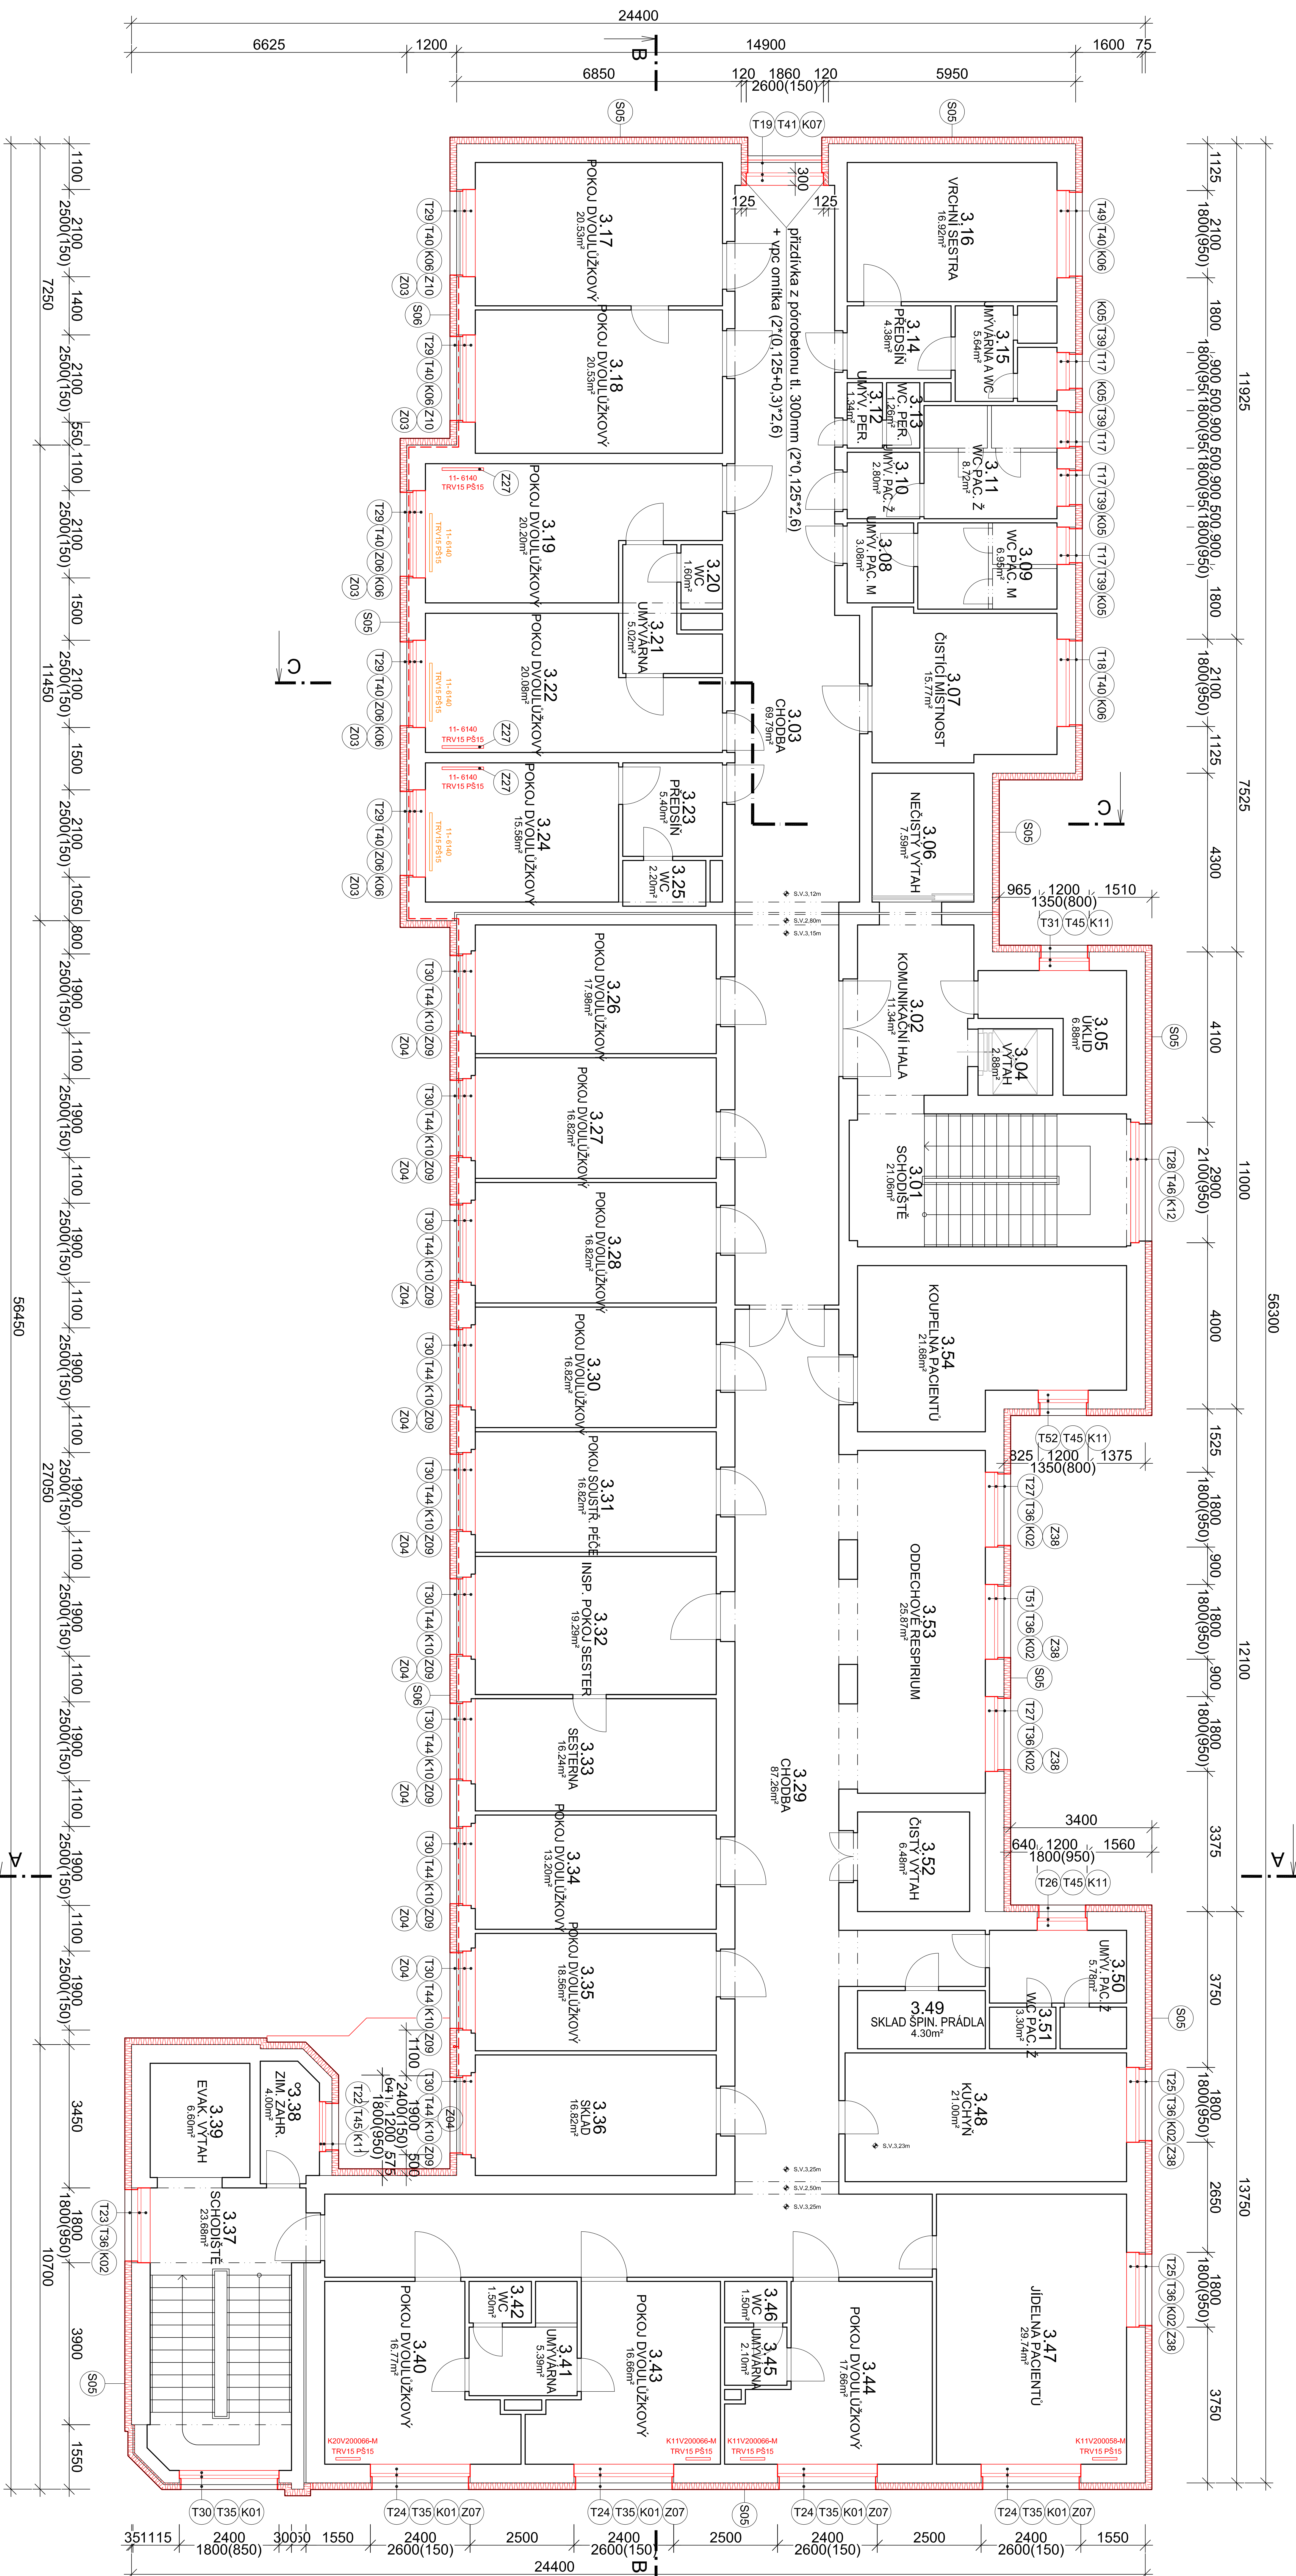

PŮDORYS 3.NP - NOVÝ STAV

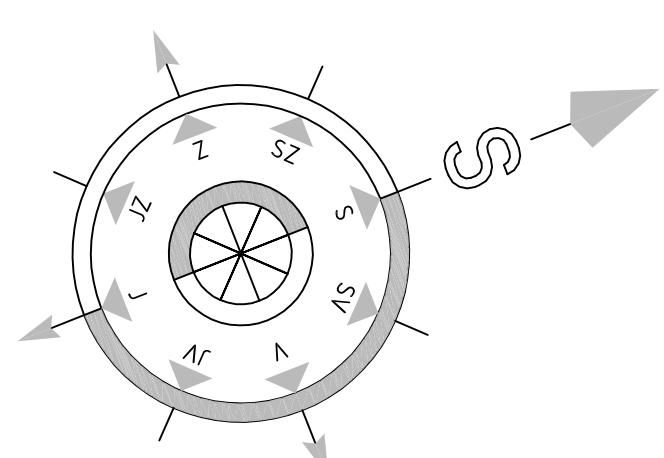

LEGENDA MATERIÁLŮ

- | | |
|---|------------------|
|  | POLYSTYREN (XPS) |
|  | POLYSTYREN (EPS) |
|  | MINERÁLNÍ VATA |

Výtvarci:		Zodpovědný projektant:	Hlavní inženýr projektu:
ING. Antonín NADVOŘNÍK		ING. Jaroslav DVORÁK	ING. Jaroslav DVORÁK
ING. Jaroslav DVORÁK		ING. Jaroslav DVORÁK	ING. Jaroslav DVORÁK
Místo stavby: Za Kopeckým 350, Záměstek 864 01			
Investor: Paroubický kraj, kromějškovský náhleží 125, 532 11 Pardubice			
Akce: Realizace úspor energie – ALBERINUM Záměstek – budova Adřbzy, LDN a Albertova vila			
Objekt: SO 03 LDN ZATEPLENÍ			
Výkres: D.1.3.1 ARCHITECTONICKO-STAVEBNÍ ŘEŠENÍ			
PUDORYS 3.NP - NOVÝ STAV		 PRŮMYŠLOVÝ ÚSTŘEDNÍ VÝZKUMNÝ ÚSTAV PRAHA	
		SINIC s.r.o. IČO 270 775 124 685	IČO 258 14 878 www.sinic.cz
		Formát: 8,44	Pate:
		Datum: 11/2019	
		Stupně: DSP	
		Žak. č.: 190804	
		Metrice: 1:200	
C.v.			
D.1.3.1.13			