



POHLED SEVERNÍ

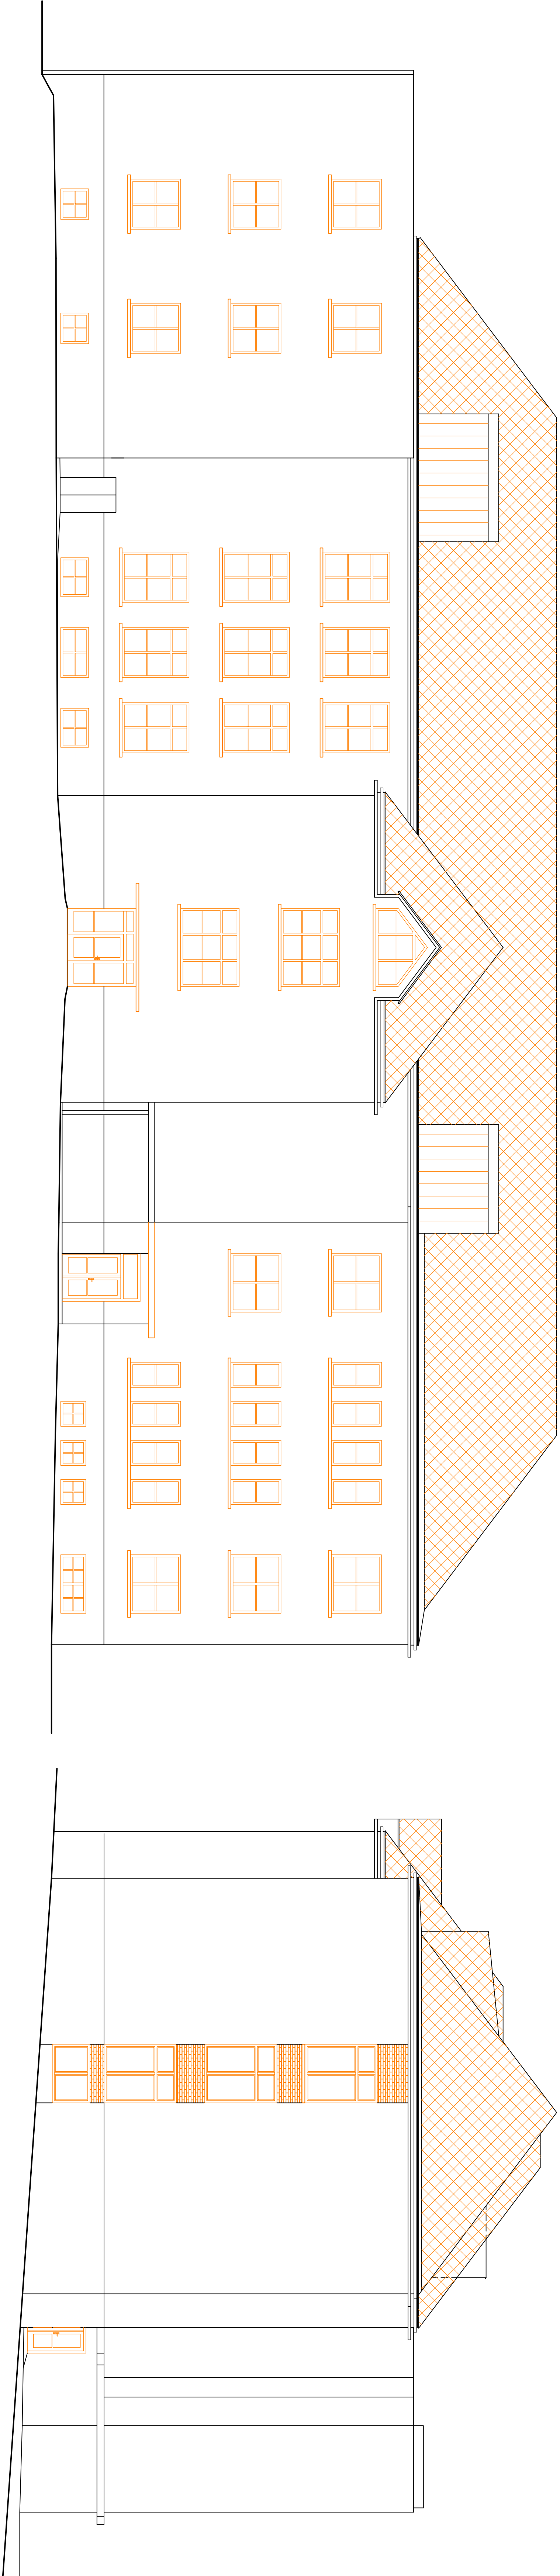

POHLED ZÁPADNÍ

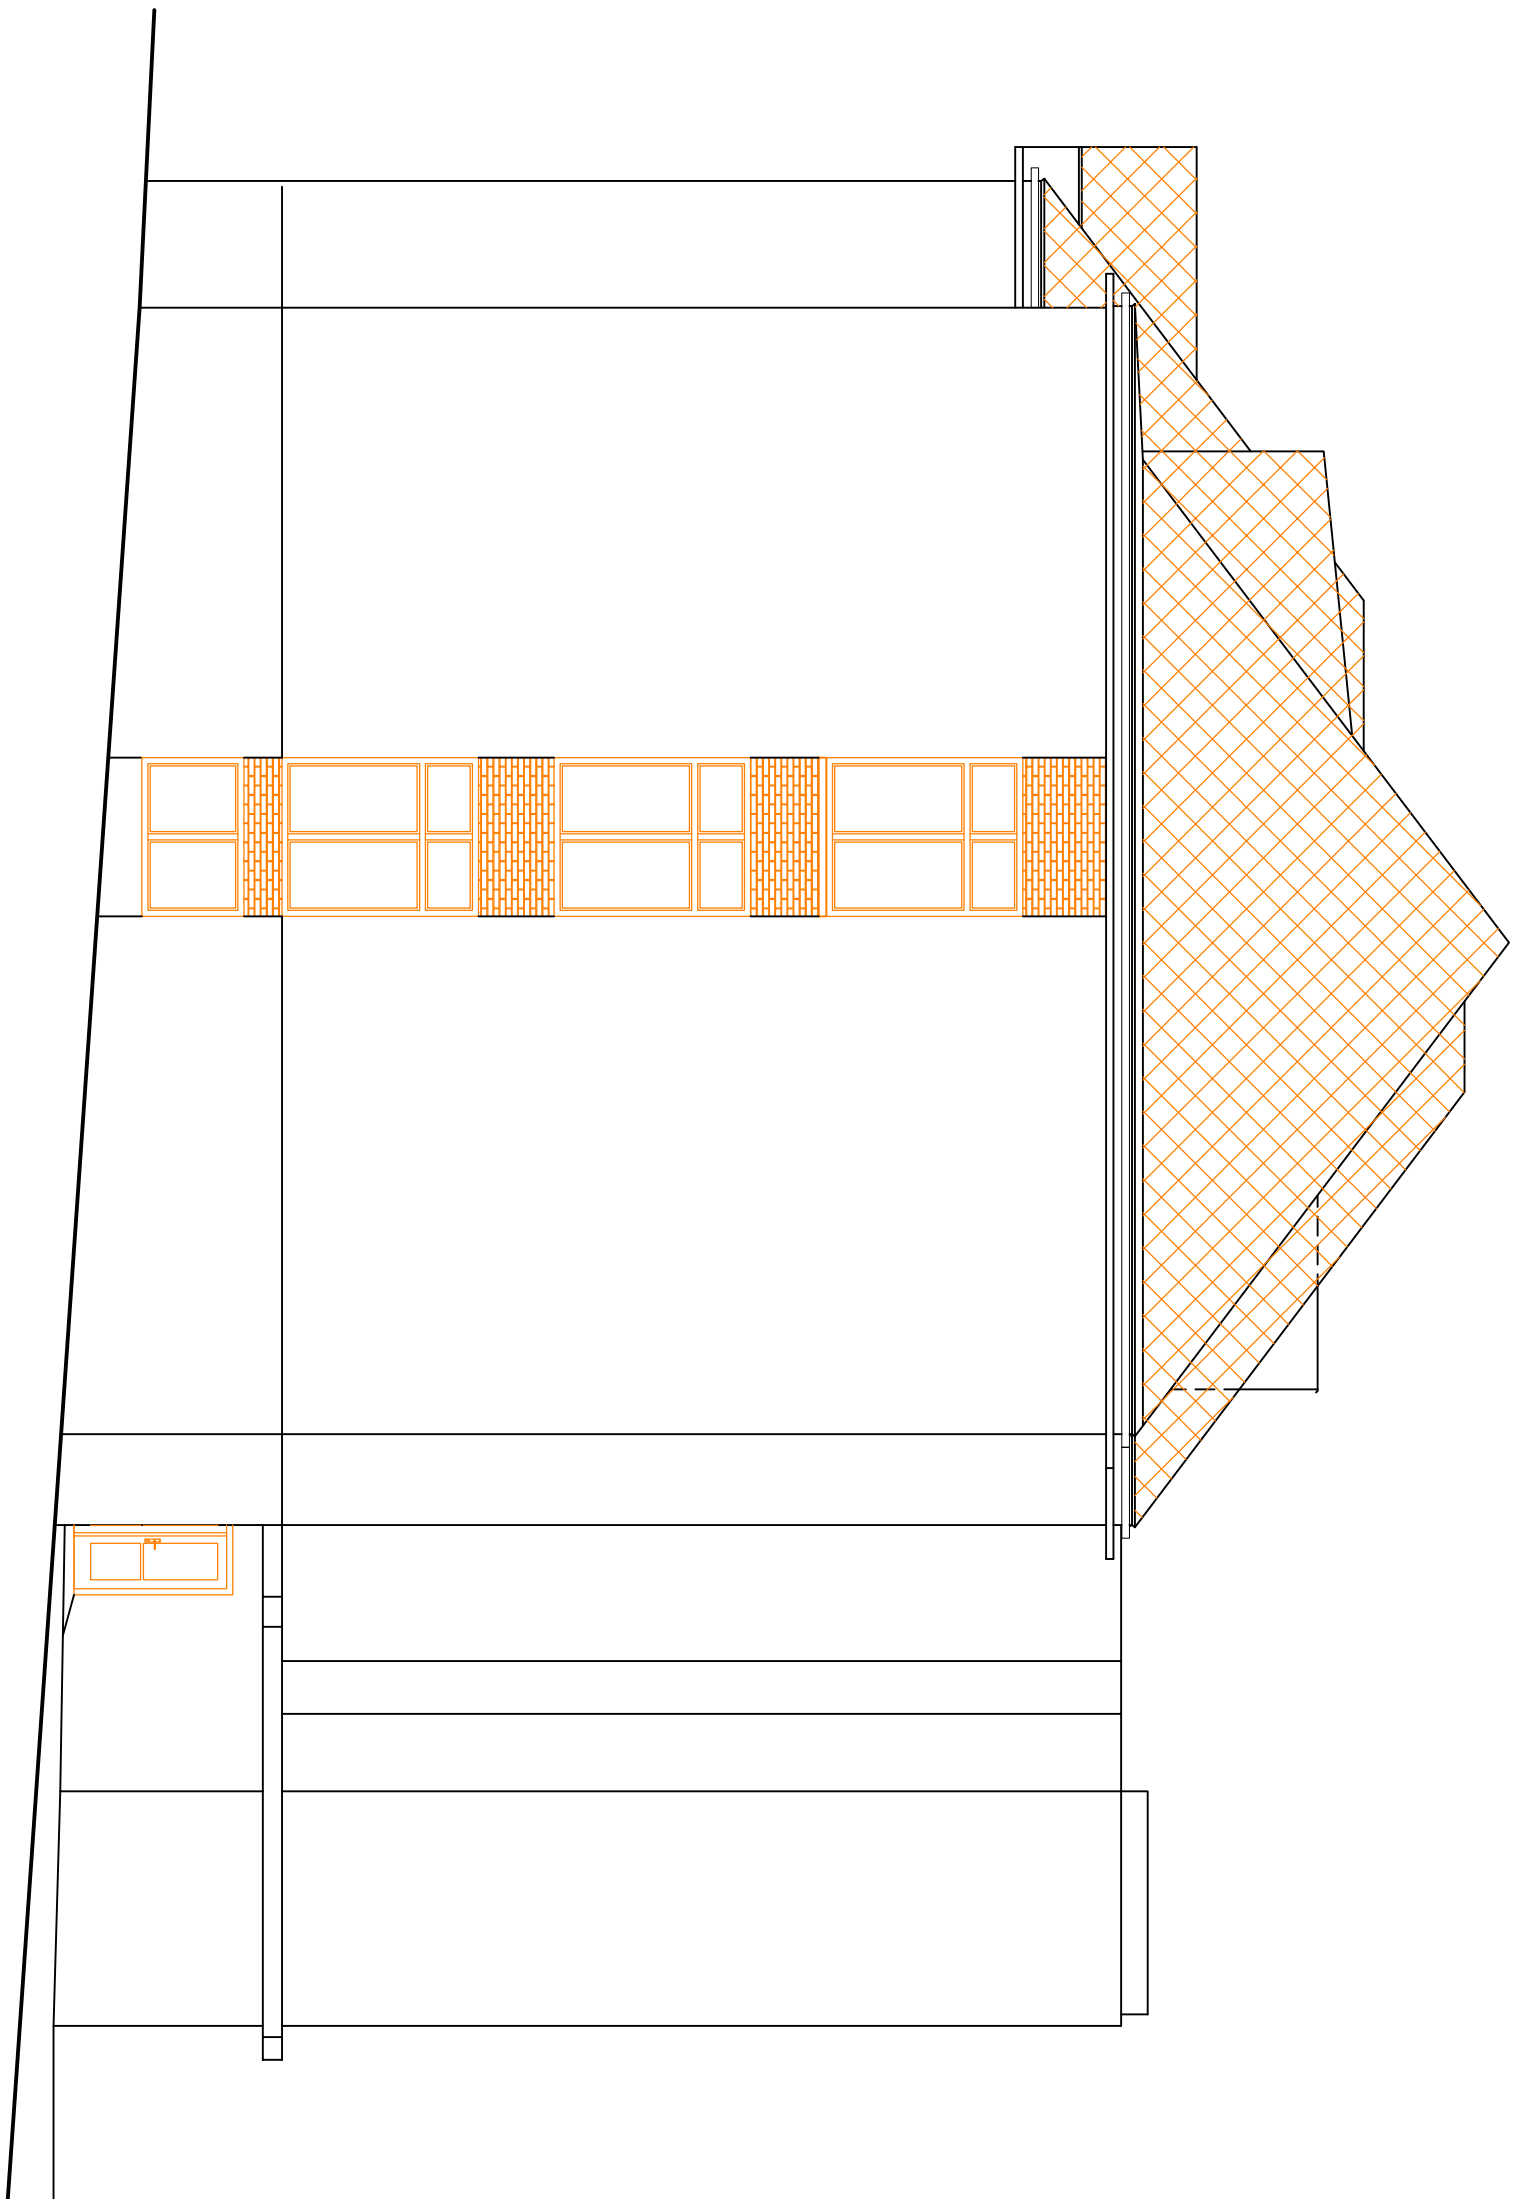


POHLEDY - STÁVAJÍCÍ STAV

LEGENDA

 BOURANÉ KONSTRUKCE

POHLED JIŽNÍ

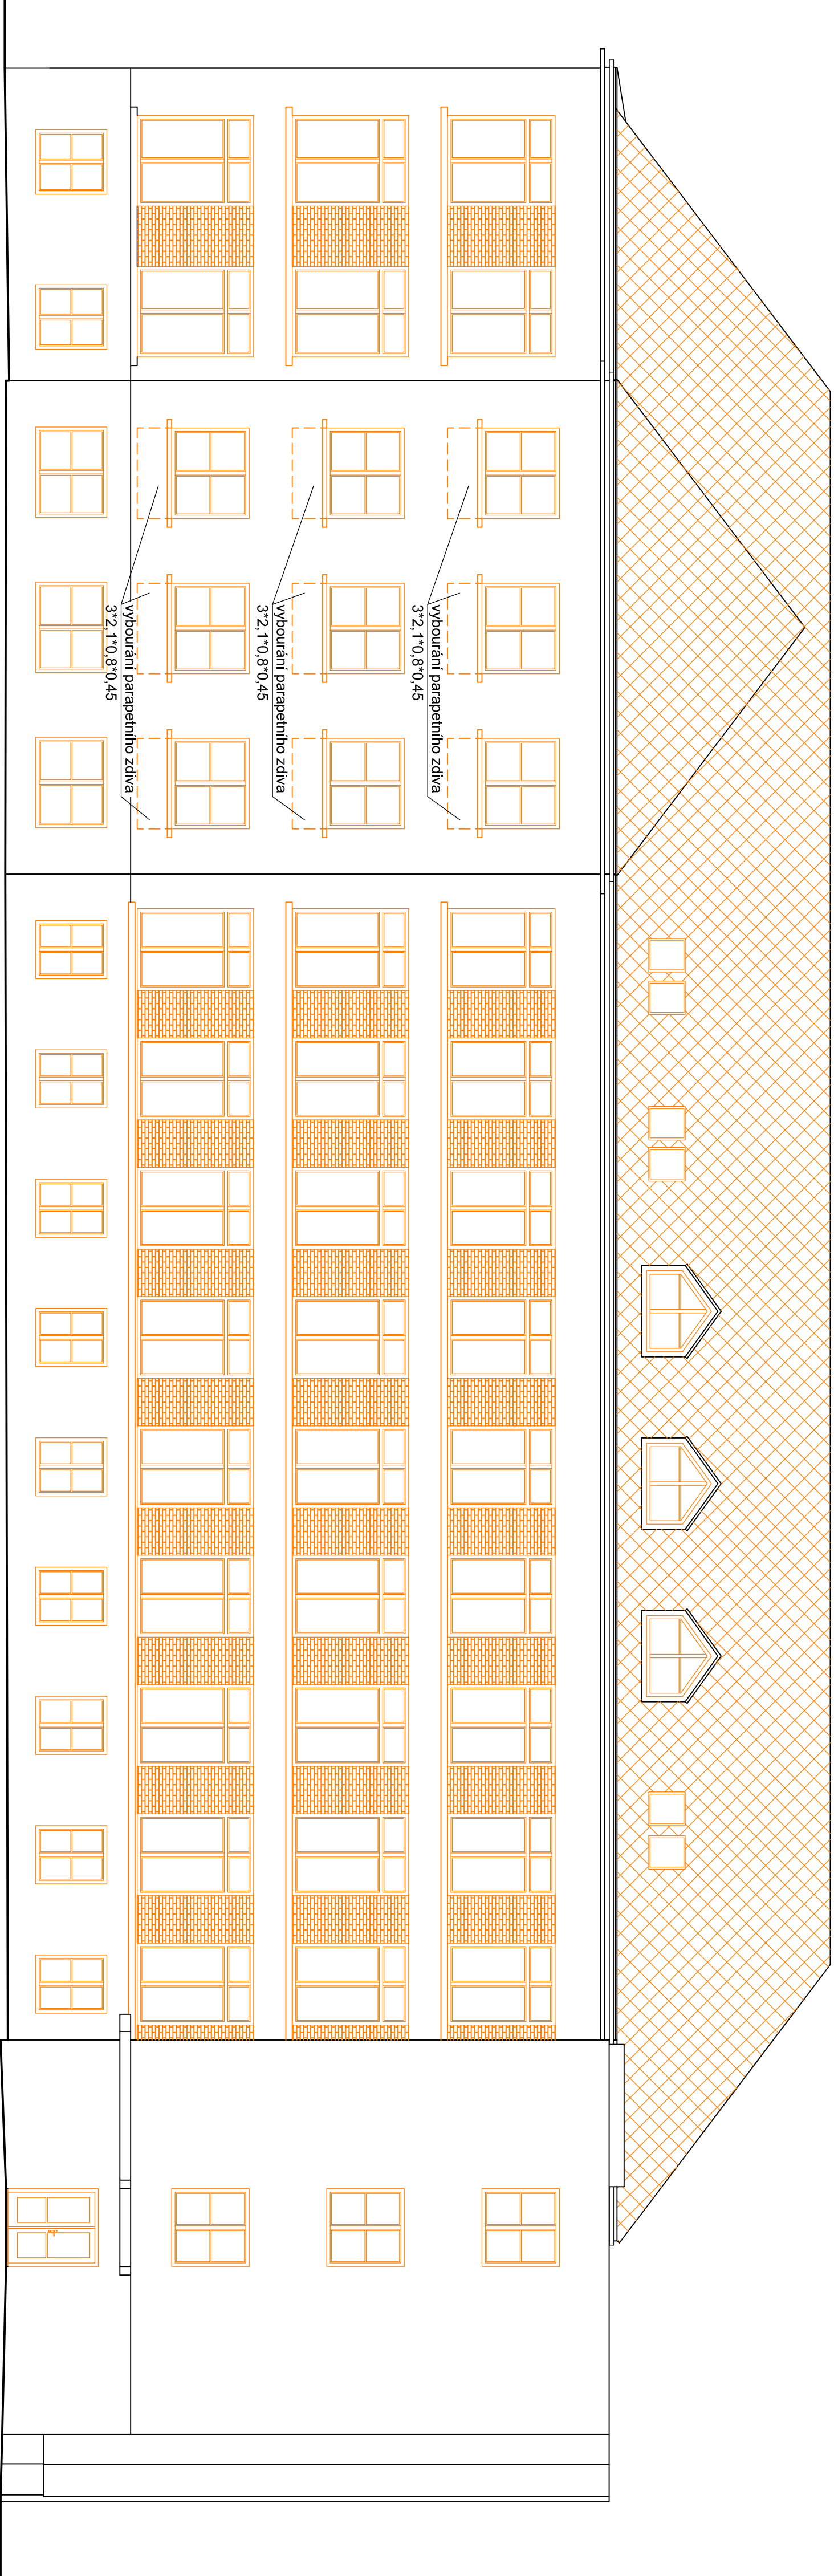

POHLED VÝCHODNÍ



±0,000=437,100 m.n.m.

Výpracoval:		Zodpovědný projektant:		Hlavní inženýr projektu:	
ING. Antonín NADVOŘNÍK		ING. Jaroslav DVOŘÁK		ING. Jaroslav DVOŘÁK	
Místo stavby: Za Kopečkem 353, Žamberk 564 01		Investor: Pardubický kraj, Komenského náměstí 125, 532 11 Pardubice		SINIC s.r.o. +420 775 124 685 IČ: 288 14 878 www.sinic.cz	
Akce: Realizace úspor energie – ALBERTINUM Žamberk		Formát: 10 A4		Paré:	
– budova údržby, LDN a Albertova vila		Datum: 11/2019		Stupeň: DSP	
Objekt: SO 03 LDN ZATEPLENÍ		Č.v.		Zak. č.: 190804	
Výkres: D.1.3.1 ARCHITEKTONICKO-STAVEBNÍ ŘEŠENÍ		POHLEDY - STÁVAJÍCÍ STAV		Měřítko: 1:200	
				D.1.3.1.9	