


PŮDORYS 2.NP

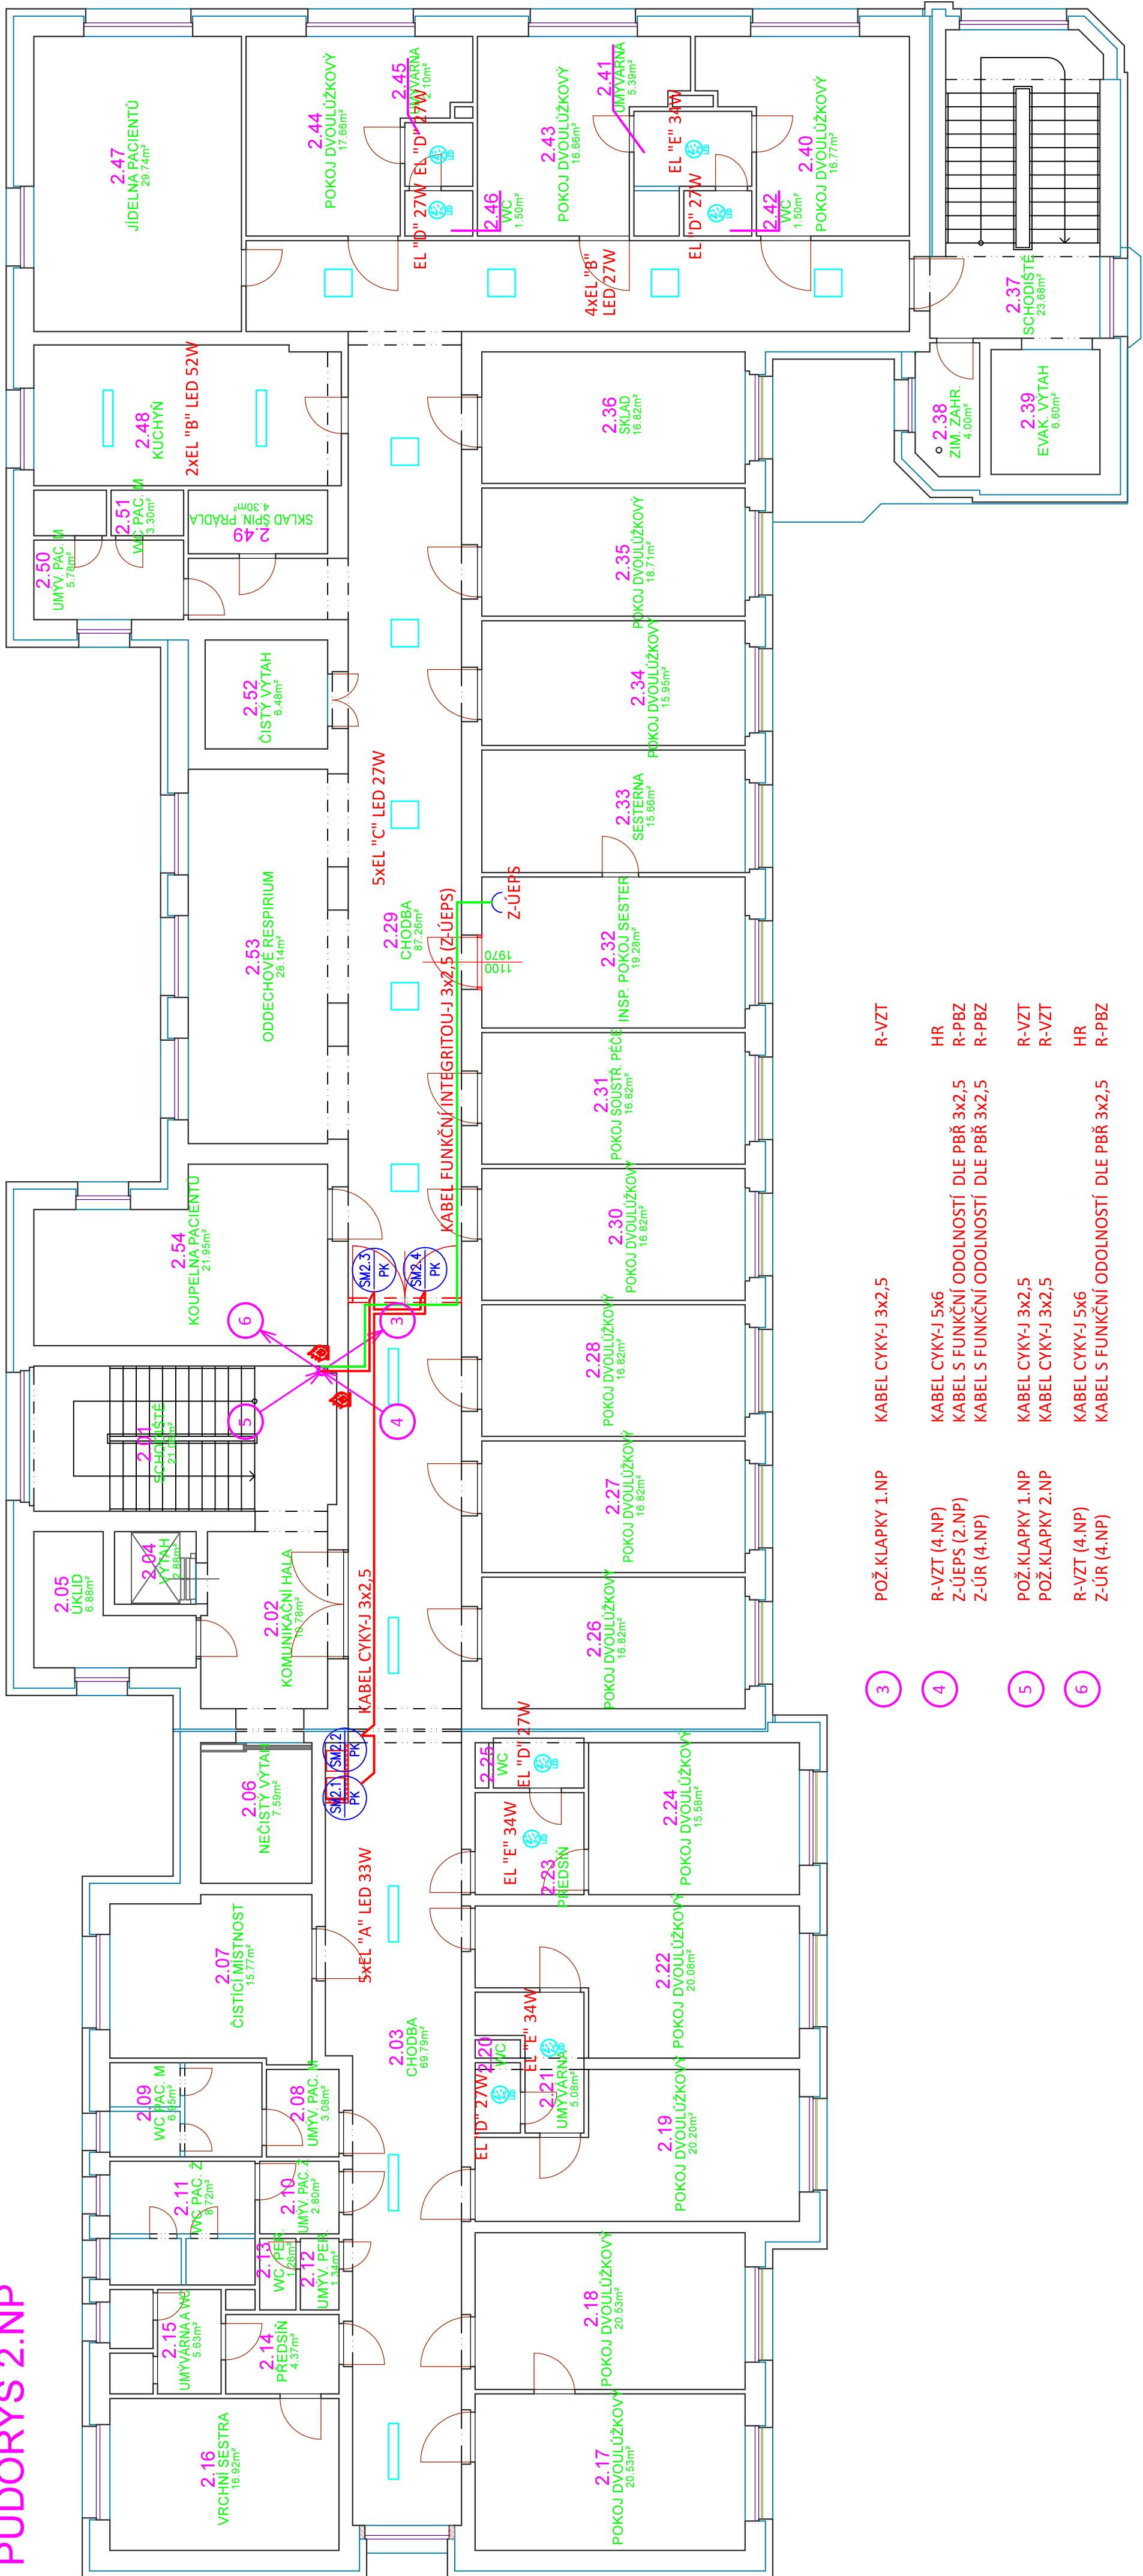


LEGENDA:

- SVÍTLIDLO S LED TECHNOLOGIÍ - viz legenda svítidel
- SERVOPOHON POŽÁRNÍ KLAPKY - dle projektu vzduchotechniky
- ZÁSUŠKA 230V / 16A
- PROTIPOŽÁRNÍ ÚČPAVKA

LEGENDA SVÍTIDEL:

- "A" LED SVÍTLIDLO, OPÁLŮVÝ KRYT, 33W, 3900lm, 4000K, IP40
- "B" LED SVÍTLIDLO, OPÁLŮVÝ KRYT, 52W, 5700lm, 4000K, IP40
- "C" LED PANEĽ DO KAZETOVÉHO STROPU 600x600, OPÁLŮVÝ KRYT, 27W, 2900lm, 4000K, IP40
- "D" PŘÍSAZENÉ KRUHOVÉ LED SVÍTLIDLO, OPÁLŮVÝ PMMA KRYT, PR.375mm, 27W, 2900lm, 4000K, IP40
- "E" PŘÍSAZENÉ KRUHOVÉ LED SVÍTLIDLO, OPÁLŮVÝ PMMA KRYT, PR.480mm, 34W, 3900lm, 4000K, IP40

NAPĚŤOVÁ SOUSTAVA: 3+N+PE AC 50Hz 400/230V TN-C-S  
OCHRANA PŘED NEBEZPEČNÝM DOTYKEM: AUTOMATICKÝM ODPOJENÍM OD ZDROJE  
ZVÝŠENÁ PROUDOVÝMI CHRÁNIČI a DOPLNĚNÍM POSPOJOVÁNÍM DLE ČSN 33 2000-4-11 ED.3

Vypracoval:	Zodpovědný projektant:	Hlavní inženýr projektu:	
ING. Petr HASENÖHRL	ING. Petr HASENÖHRL	ING. Jaroslav DVORÁK	
Místo stavby: Za Kopečkem 353, Žamberk 564 01	Investor: Pardubický kraj, Komenského náměstí 125, 532 11 Pardubice	Formát: A3	Strana 1 z 2 +30 775 134 685 www.sinc.cz
Akce: Realizace úspor energie – ALBERTINUM Žamberk – budova údržby, LDN a Albertova vila	Objekt: SO 04 LDN NUCENÉ VĚTRÁNÍ	Strana 1 z 2 +30 775 134 685 www.sinc.cz	
Výřez: D1.4.4.4 SILNOPROUDÁ ELEKTROTECHNIKA		Č. v.:	D.1.4.4.4.4