



Podrobný podélný profil M 1:1000/100  
Rozsah: km 2,470 - km 3,340  
SO 102

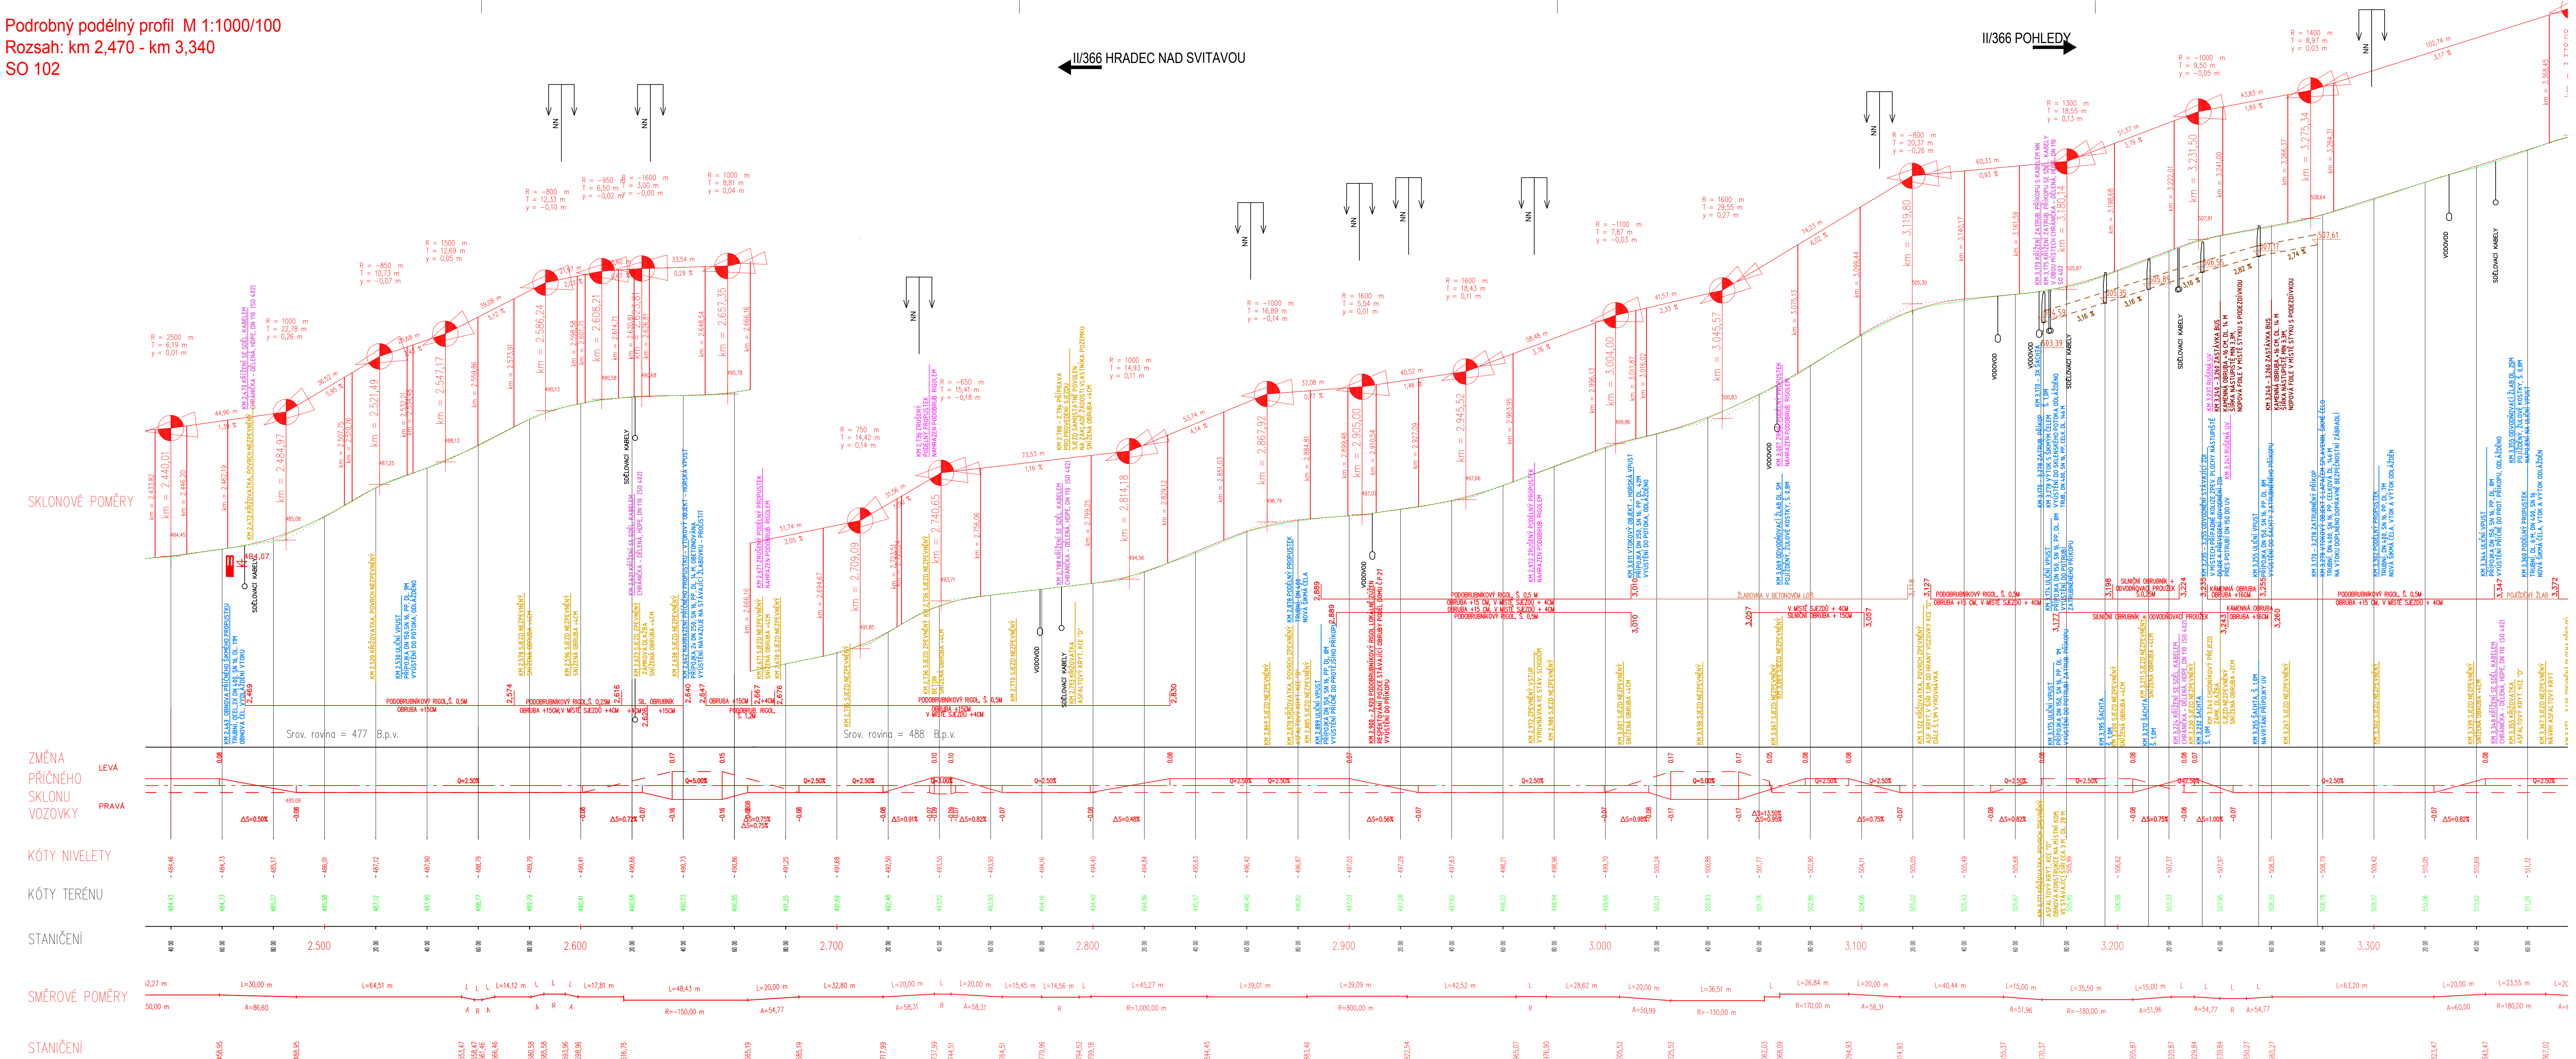

Podrobný podélný profil M 1:1000/100  
Rozsah: km 3,340 - km 4,020  
SO 102

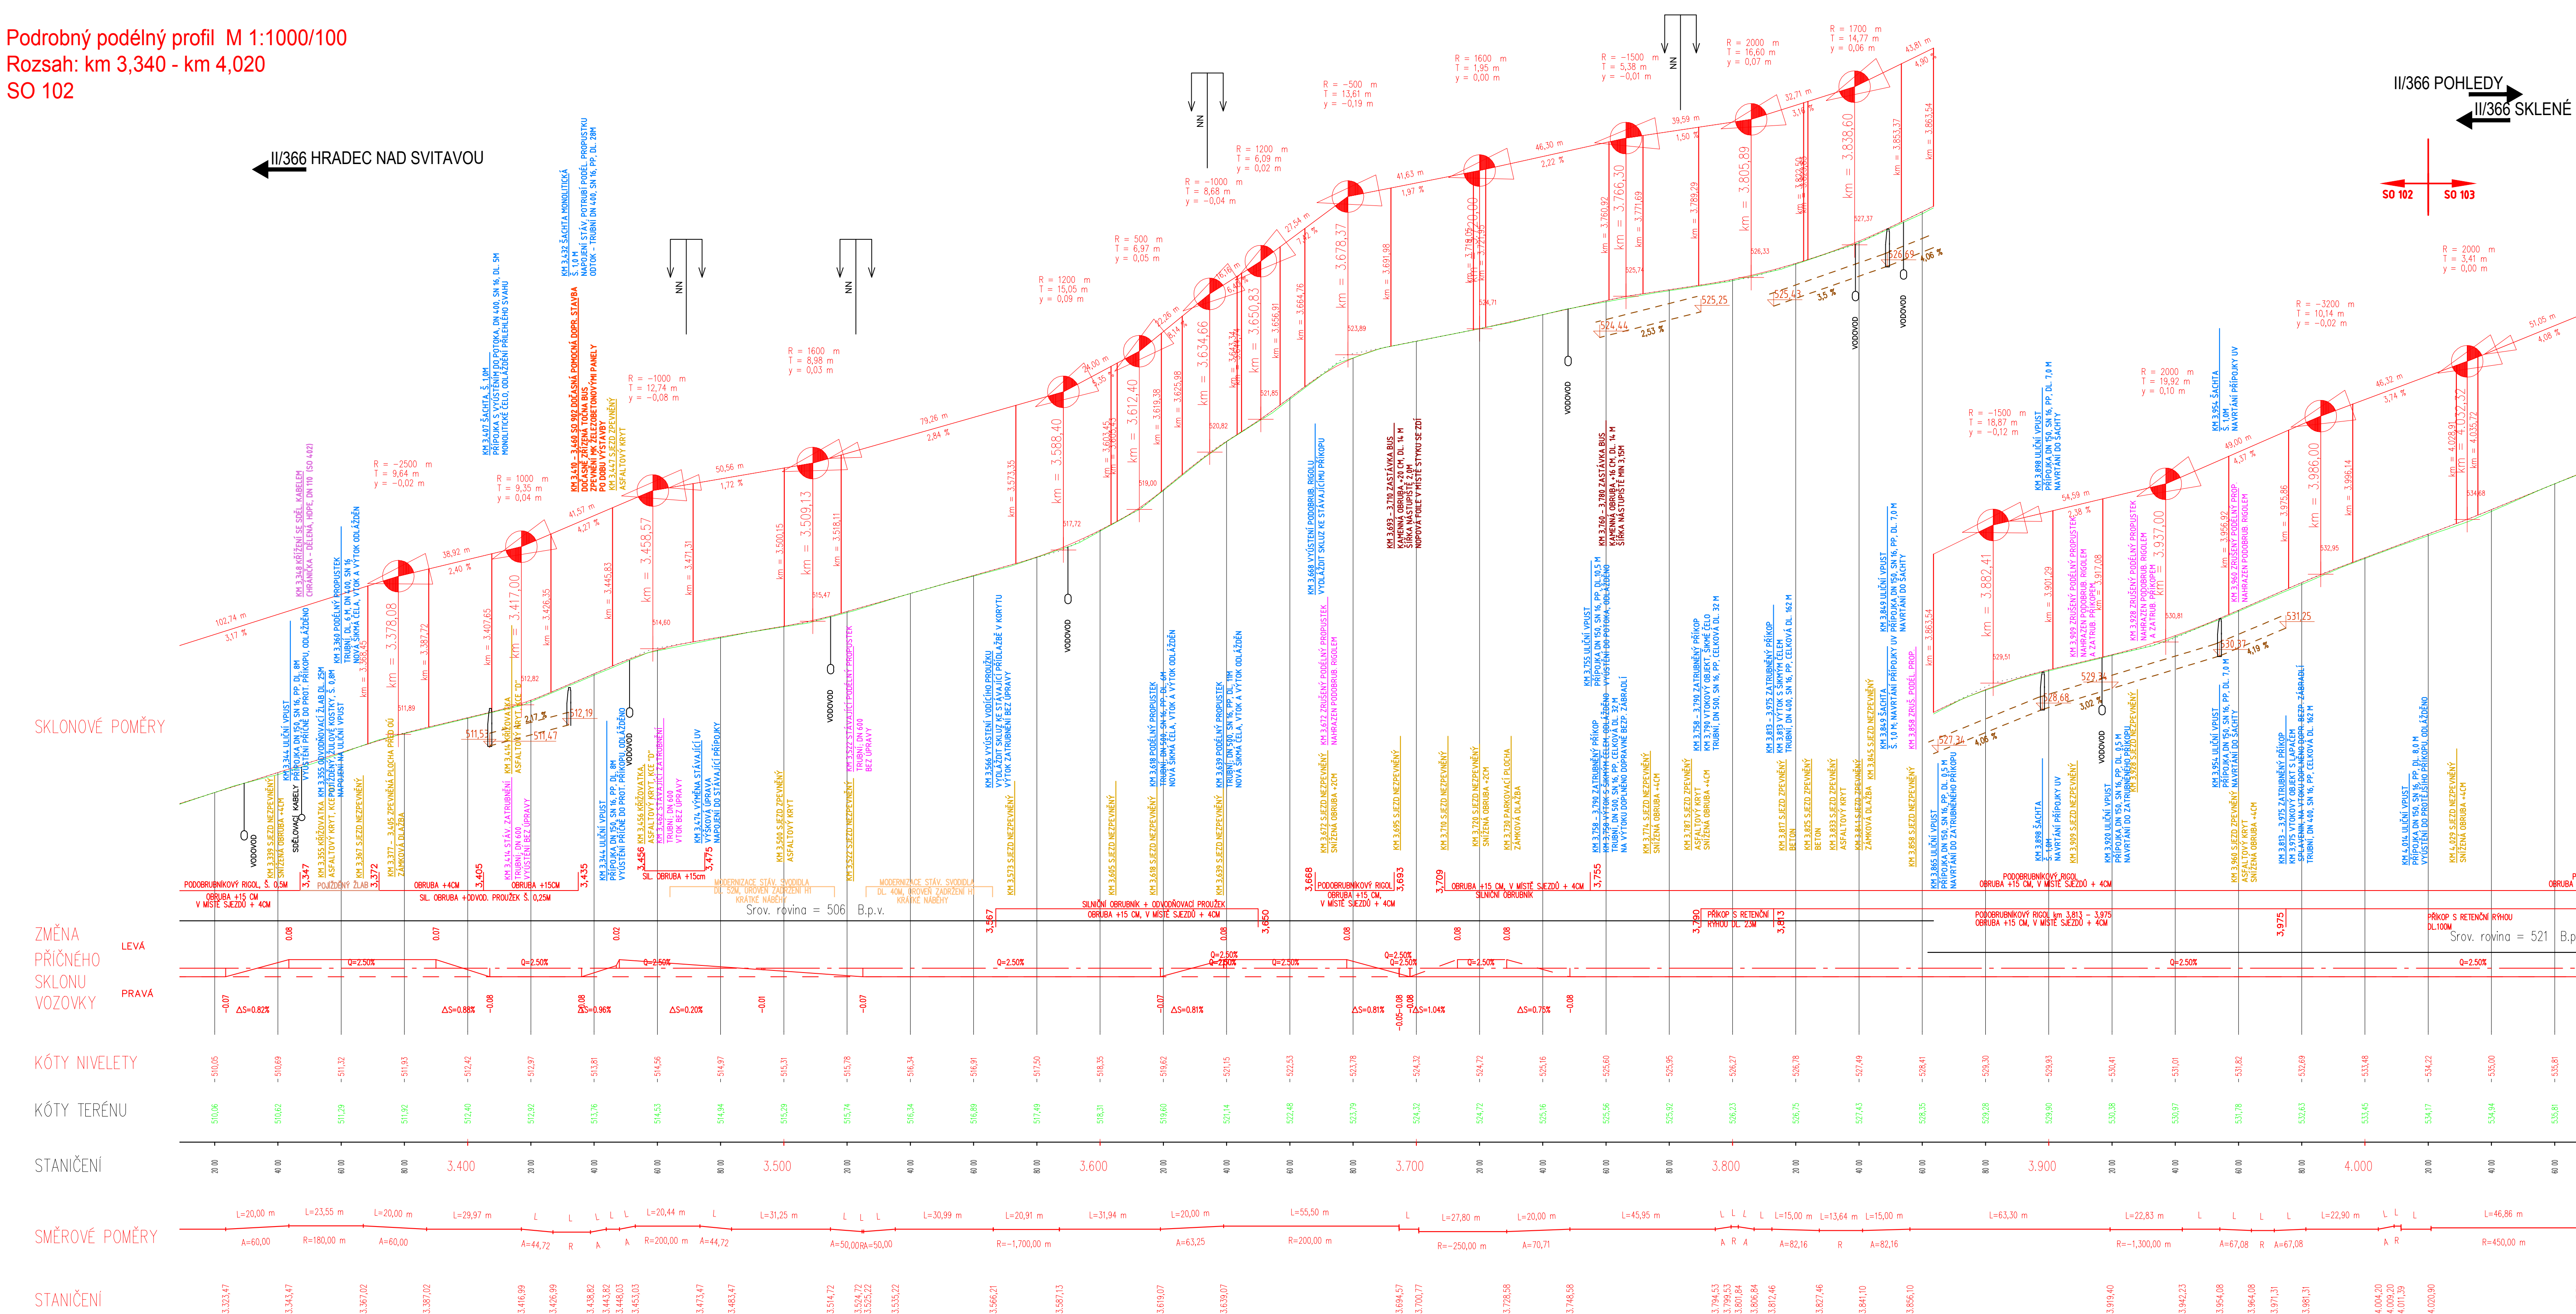

AUTORIZACE		Číslo řádku	
ČÍSLO ŽNĚNY	DATAUM ŽNĚNY	POPIS/OBŠAH ŽNĚNY	POPIS
Modernizace silnice II/366 Pohledy - křižovatka s I/43 - II. etapa			
Název díla			
SO 102 SILNICE II/366 INTRAVILAN SKLENE			
Výběr etap			
Parubický kraj Komerční sídlo 125 532 11 Parubice Územní ÚSEK SILNICE II/366 číslo listu	správní PARUBICKÝ list	 <b>DOPRAVNÍ INŽENÝRSKÁ KANCELÁŘ</b> Šteblová 1058    500 02    Hradec Králové tel: 495 219 036, 495 212 847, fax: 495 221 677 e-mail: - dsk@dk - tk.cz    http: www.dsk-tk.cz	
<b>PODÉLTÍ PROFIL SILNICE II/366 SO 102 - ČÁST I</b>		1:1 000/100 částka	POPIS etap
ING. MILOŠ BURIANEČ autorizoval  ING. DAVIDA JANEČKA zodpovídá projektant 	ING. DAVIDA JANEČKA hlavní výkres projekt.  ING. DAVIDA JANEČKA zpracoval 	4006/10 číslo jednání  09/2020 datum	<b>D.12.1</b> číslo přílohy