



„MODERNIZACE SILNICE II/366 POHLEDY - KŘIŽOVATKA S I/43 - II. ETAPA“
SITUACE DOPRAVNÍHO ZNAČENÍ (3. ČÁST)

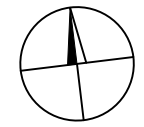

- LEGENDA STAVEBNÍCH OBJEKTŮ
- SO 102 SILNICE II/366 INTRAVILÁN SKLENÉ
 - SO 103 SILNICE II/366 EXTRAVILÁN SKLENÉ - POHLEDY
 - SO 401 PŘELOŽKA NADZEMNÍHO VEDENÍ NN
 - SO 402 PODZEMNÍ EL. VEDENÍ A SŌEL. VEDENÍ - OPATŘENÍ V PRŮBĚHU STAVEBNÍCH ÚPRAV
 - SO 403 PŘELOŽKA KABELOVÉHO VEDENÍ VN
 - SO 801 KÁČENÍ STROMŮ
 - SO 802 NÁHRADNÍ VÝSADBA
 - SO 901 DOPRAVNÍ INŽENÝRSKÉ OPATŘENÍ
 - SO 902 DOČASNÁ POMOCNÁ DOPRAVNÍ STAVBA

- LEGENDA PLOCH - NÁVRH:
- VOZOVKA - KONSTRUKCE "A"
 - VOZOVKA - KONSTRUKCE "A-S" - SANACE CELÉ KČCE (SANACE KRAJŮ) - PŘEDPOKLÁDÁNY ROZSAH (BUDE UPŘESNĚNO PŘI REALIZACI PO DOPRAVNÍM)
 - DLAŽEBNÉ SVAHY A DNA PŘÍKOPŮ
 - NEZPEVNĚNÁ KRAJNICE
 - CHODNÍKOVÁ PLOCHA - NÁSTUPNÍ ZASTÁVKY BUS
 - ROZSAH ZEMNÍCH PRACÍ
 - SJEZDY, KOMUNIKACE POKRYTÍ ASFALTOBETON - VYROVNÁVKA
 - SJEZDY, KOMUNIKACE POKRYTÍ NEPEVNÝCH, VYROVNÁVKA
 - SJEZDY, KOMUNIKACE POKRYTÍ BETON - VYROVNÁVKA
 - SJEZDY, KOMUNIKACE POKRYTÍ ŽELEZOBETONOVÉ VYROVNÁVKA (SO 902)
 - SJEZDY, KOMUNIKACE POKRYTÍ ZÁKLADY, VYROVNÁVKA
 - PŘÍKOPY PRO OSOBY SE SNÍŽENOU SCHOPNOSTÍ ORIENTACE
 - NÁHRADNÍ VÝSADBA (SO 802)
- LEGENDA
- OSA VYTÝČENÍ STANČENÍ
 - HRANÝ KOMUNIKACE
 - PODOBUBRINKOVÝ RIGOL
 - SILNÍKOVÝ OBRUBNÍK A PŘÍLOŽKA Z KAMENNÝCH KOSTEK DO BET. LOŽE
 - BETONOVÁ SILNÍKOVÁ OBRUBA
 - BETONOVÁ PARKOVÁ OBRUBA
 - PŘÍKOPOVÁ ŽLABOVKA
 - VODOROVNÉ DOPRAVNÍ ZNAČENÍ
 - NÁVRH NOVÝCH SVODIDEL
 - MODERNIZACE / ZRUŠENÍ STÁVAJÍCÍCH SVODIDEL
 - STÁVAJÍCÍ SVISLÉ DOPRAVNÍ ZNAČENÍ (V PŘÍPADĚ DEMONTÁŽE Z DŮVODU VYSTAVBY SE POKYTY VRAŽIT)
 - NOVÉ SVISLÉ DOPRAVNÍ ZNAČENÍ VČETNĚ OSÁZENÍ NOVOU SLOUPKOU
 - NÁHRADNÍ STÁVAJÍCÍHO SDZ NOVÝM SVÝSLÝM DOPRAVNÍM ZNAČENÍM VE STÁVAJÍCÍ POLOZE VČETNĚ OSÁZENÍ NOVOU SLOUPKOU V PŘÍPADĚ NUTNOSTI

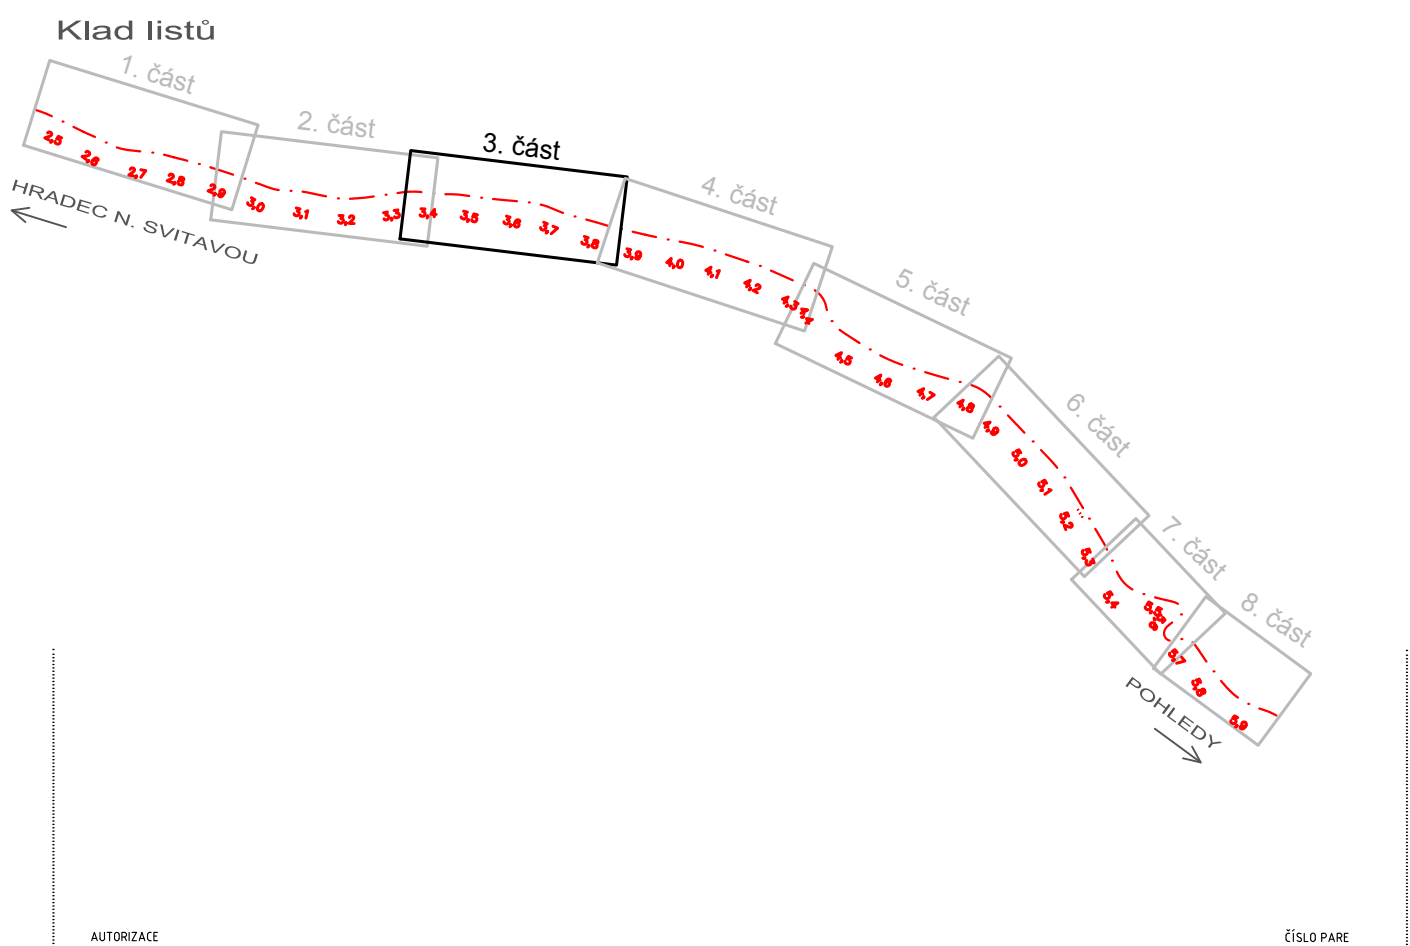


ČÍSLO ZMĚNY	DATUM ZMĚNY	POPIS/OBŠAH ZMĚNY	PODPIS

Modernizace silnice II/366 Pohledy - křižovatka s I/43 - II. etapa	
název díla	
C. SITUACNÍ VÝKRESY	
stavbu díla	
Pardubický kraj Komenského náměstí 125 532 11 Pardubice objednatel	spolupráce
ÚSEK SILNICE II/366 místní úřady	PARDUBICKÝ kraj



SITUACE DOPRAVNÍHO ZNAČENÍ - ČÁST 3		1:500 měřítko	PPPS skupina
ING. MILOŠ BURIANEČ kontrola	ING. DAVID JANEČKA Hlavní inženýr projektu	A006/20 Stav zakázky	C.4.3 číslo přílohy
ING. DAVID JANEČKA zodpovědný projektant	ING. DAVID JANEČKA zpracoval	09/2020 datum	

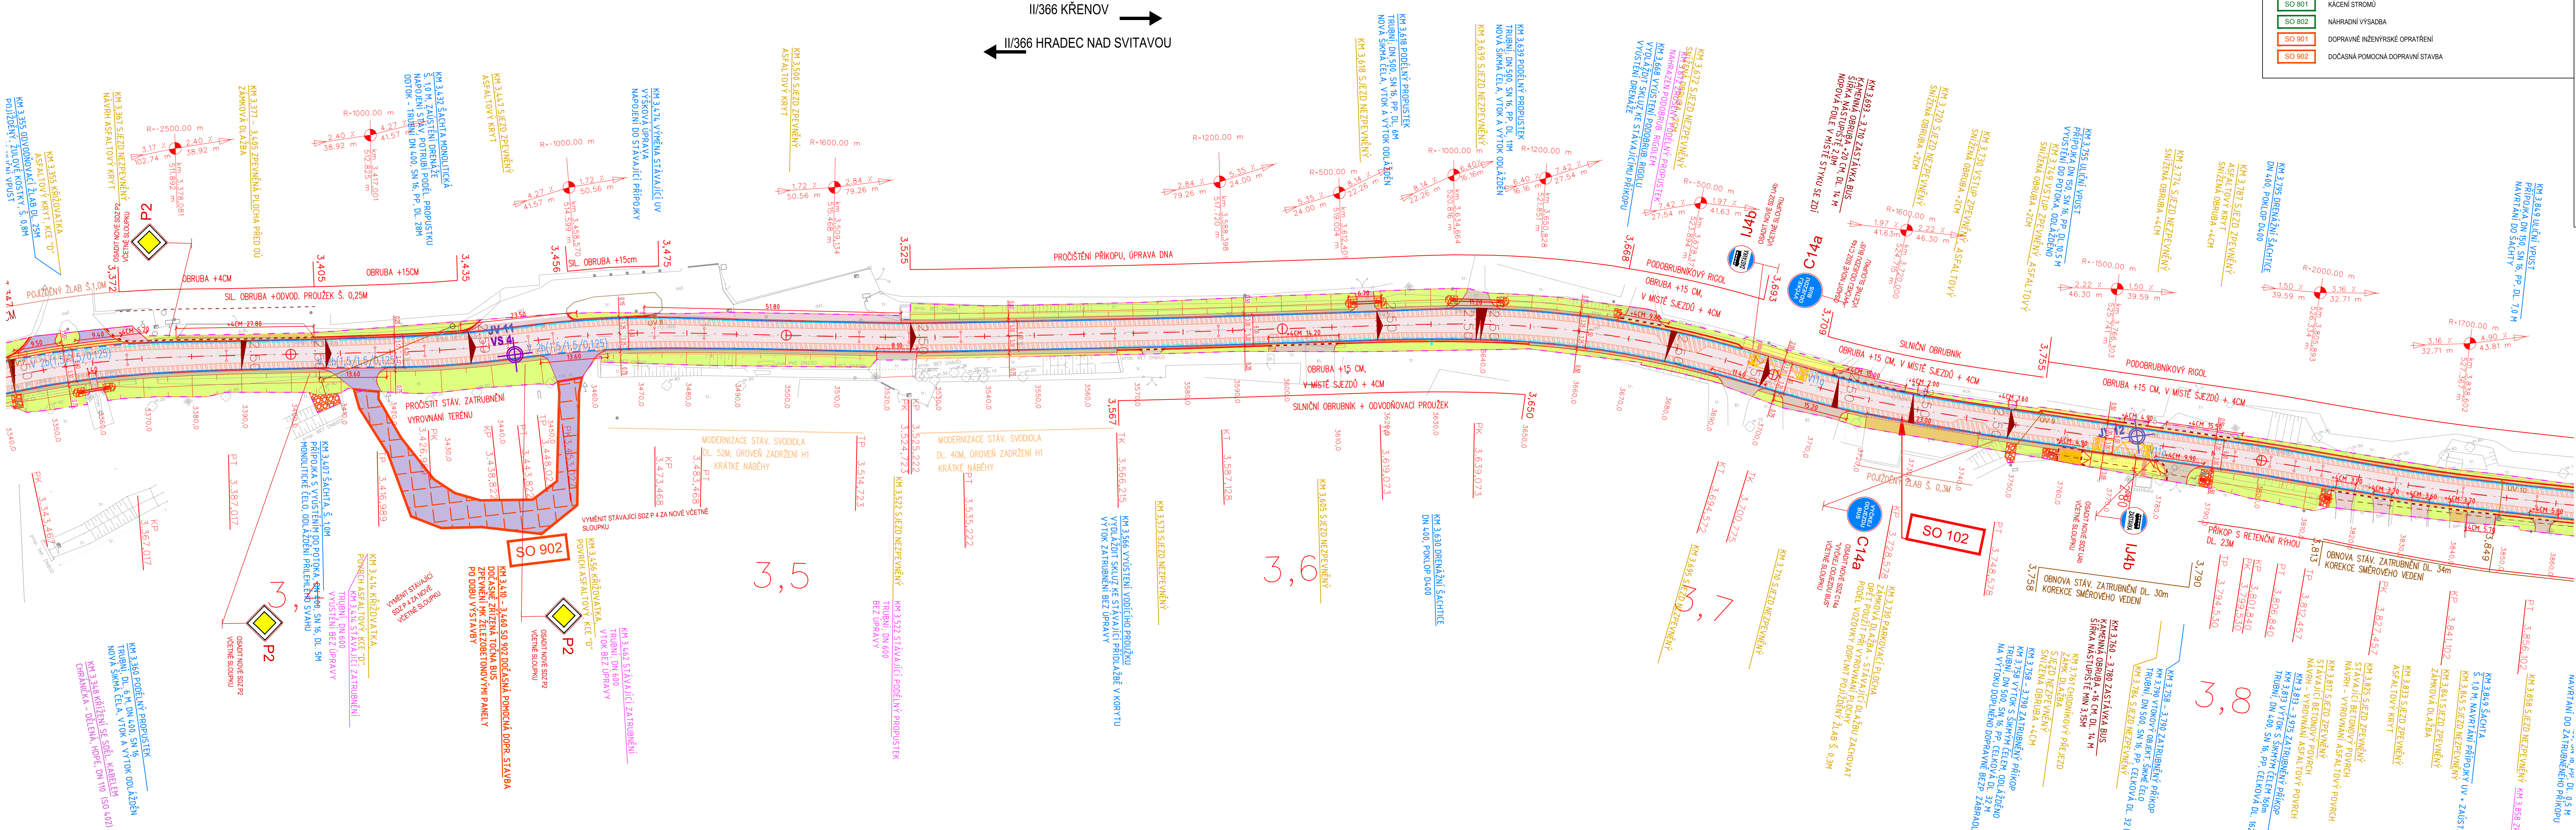

NÁVRH DO ZATŘEBNĚNÍHO PŘÍKOPU




