


PŮDORYS 1.NP - STÁVAJÍCÍ STAV

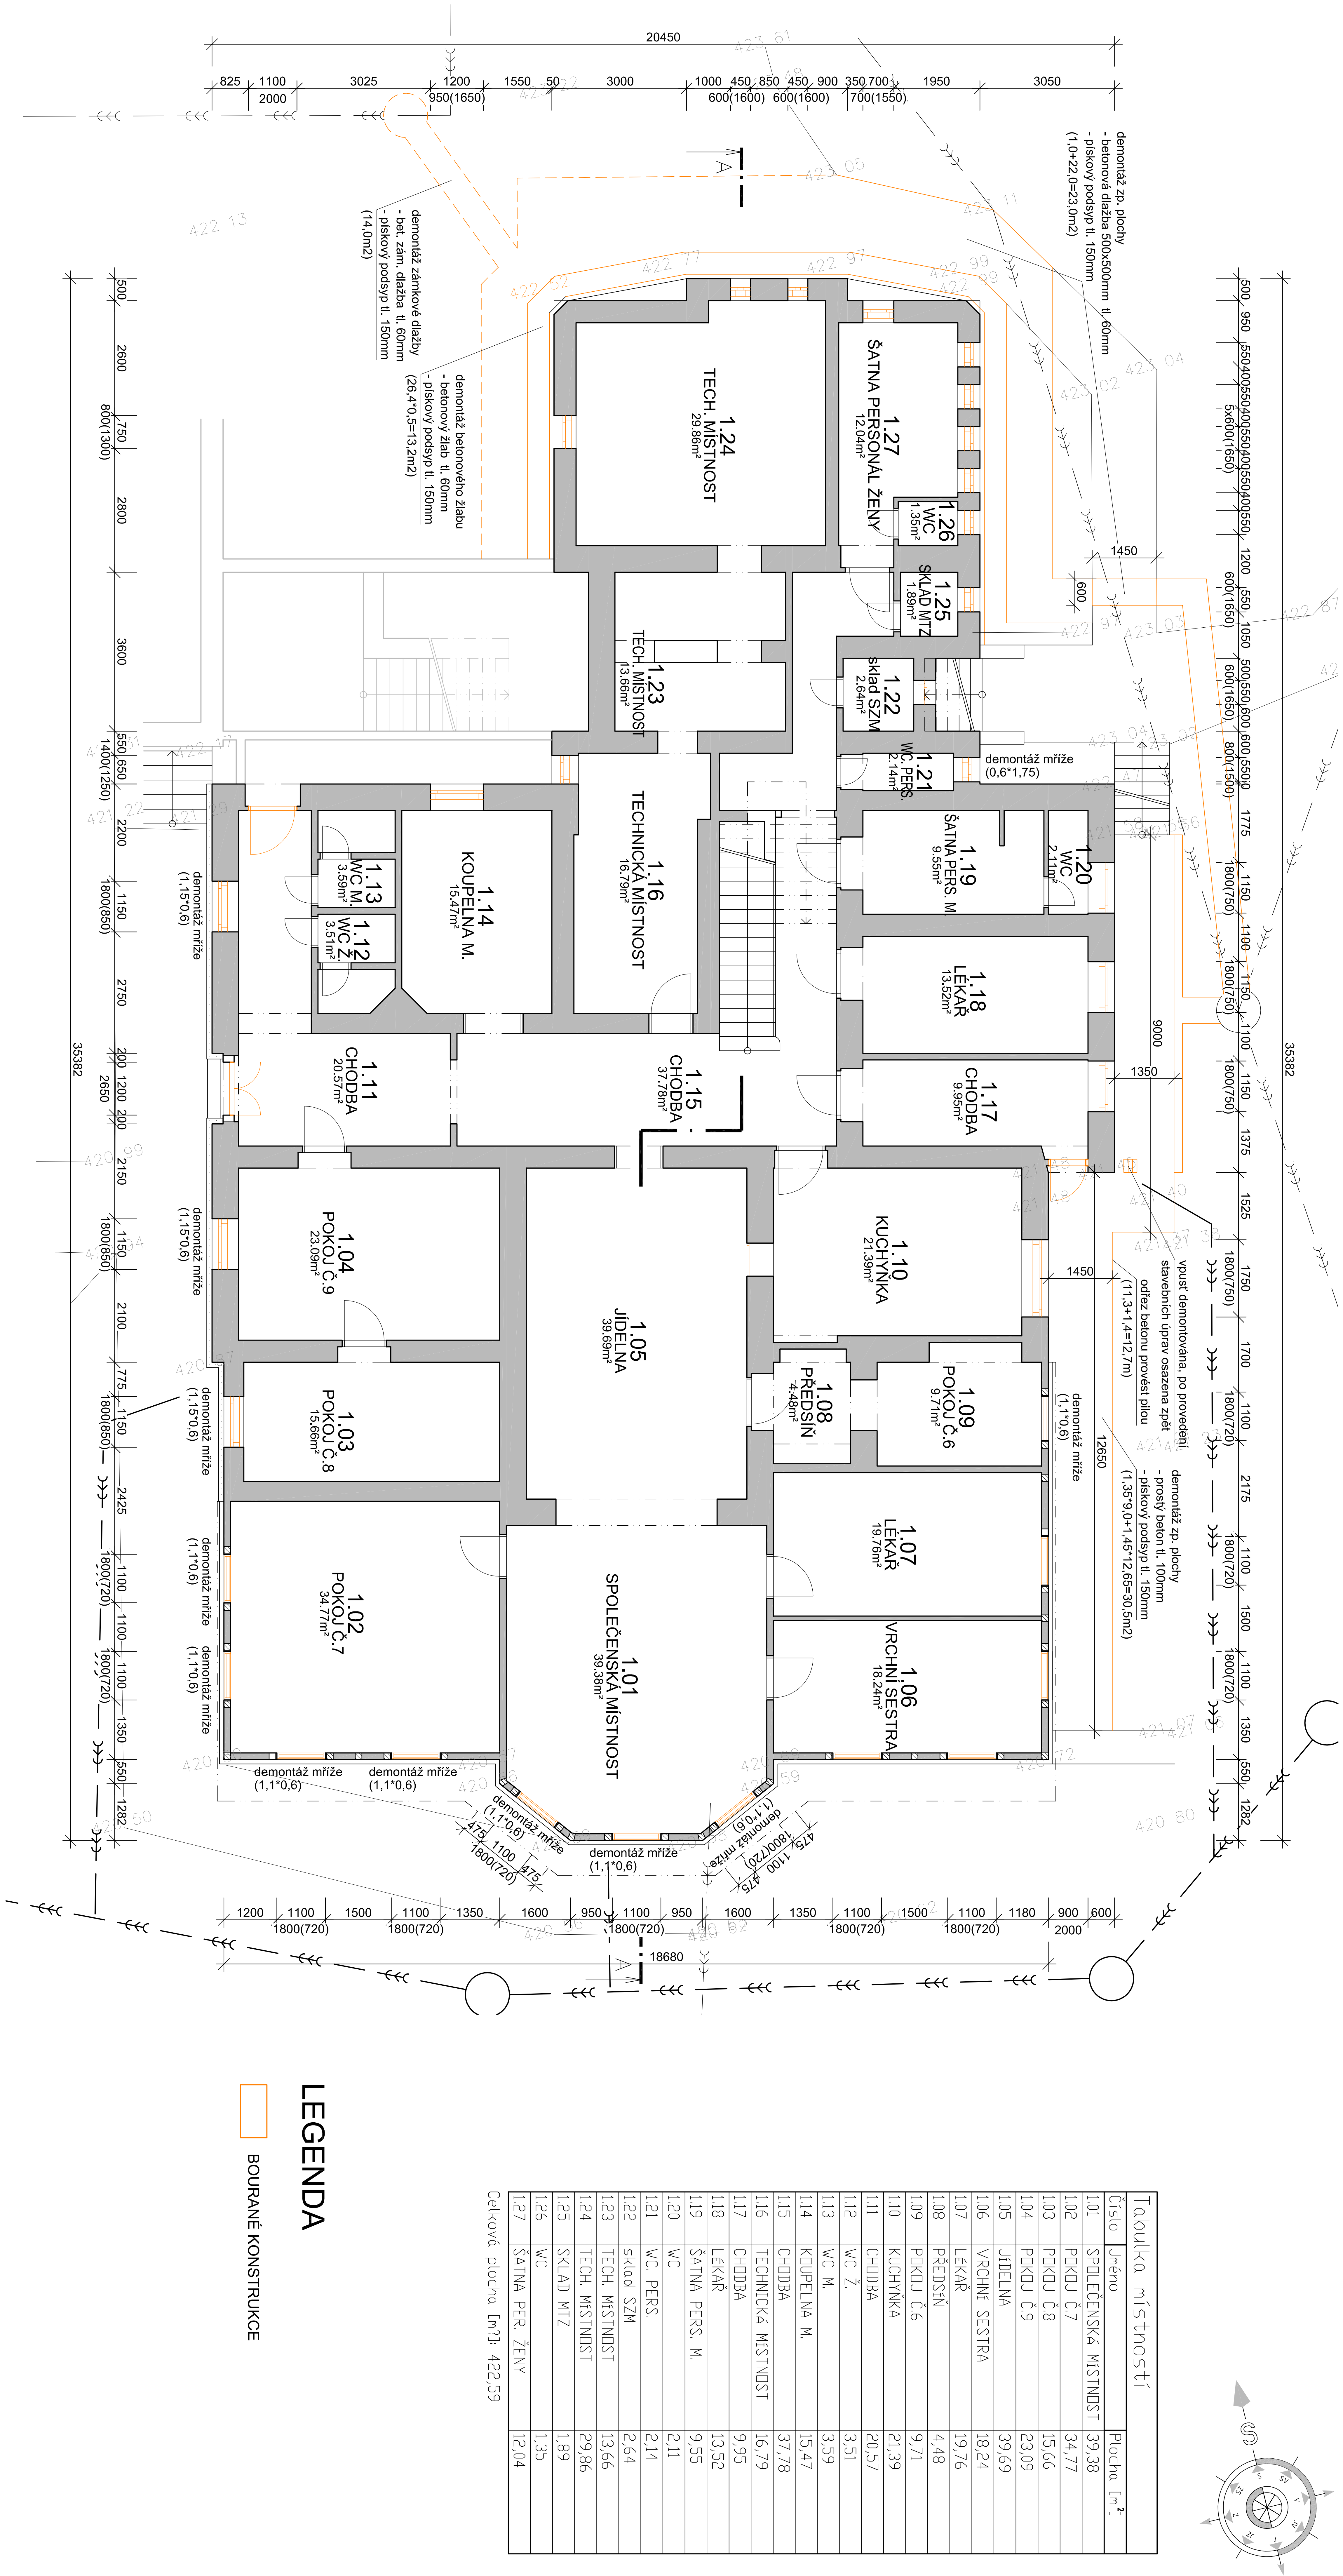

Tabulka místností		
Číslo	Účel	Plocha [m²]
101	SPOLEČENSKÁ MÍSTNOST	39,38
102	POKJ Č.7	34,17
103	POKJ Č.8	15,66
104	POKJ Č.9	23,09
105	JIDELNA	39,69
106	VRCHNÍ SESTRŮ	18,24
107	LEKÁŘ	19,76
108	PŘEDSÍN	4,48
109	POKJ Č.6	9,71
110	KUCHYŇKA	21,39
111	CHODBA	20,57
112	WC Ž.	3,51
113	WC M.	3,59
114	KOUPELNA M.	15,47
115	CHODBA	37,78
116	TECHNICKÁ MÍSTNOST	16,79
117	CHODBA	9,95
118	LEKÁŘ	13,52
119	ŠATNA PERS. M.	9,55
120	WC.	2,11
121	WC. PERS.	2,14
122	SKLAD SZM	2,64
123	TECH. MÍSTNOST	13,66
124	TECH. MÍSTNOST	29,86
125	SKLAD MÍZ	1,89
126	WC	1,35
127	ŠATNA PER. ŽENY	12,04

Celková plocha [m²]: 422,59

LEGENDA

BOURANÉ KONSTRUKCE

±0,000=425,200 m.n.m.

Vyracoval:		Zodpovědný projektant:		Hlavní inženýr projektu:	
ING. Antonín NADVOŘNÍK		ING. Jaroslav DVOŘÁK		ING. Jaroslav DVOŘÁK	
Místo stavby: Za Kopečkem 353, Žamberk 564 01		Investor: Pardubický kraj, Komenského náměstí 126, 532 11 Pardubice		Sine s.r.o. IČ: 288 14 878 www.sinc.cz	
Aco: Realizace úspor energie – ALBERTINUM Žamberk – budova údržby, LDN a Albertova vila		Formát: 6 A4 Datum: 01/2020 Stupeň: DPS Zak. č.: 190804		Přet: Č.v. D.1.1.1.2	
Objekt: SO 01 ALBERTOVA VILA		Výkres: D.1.1.1 ARCHITEKTONICKO-STAVEBNÍ ŘEŠENÍ		PŮDORYS 1.NP - STÁVAJÍCÍ STAV	