
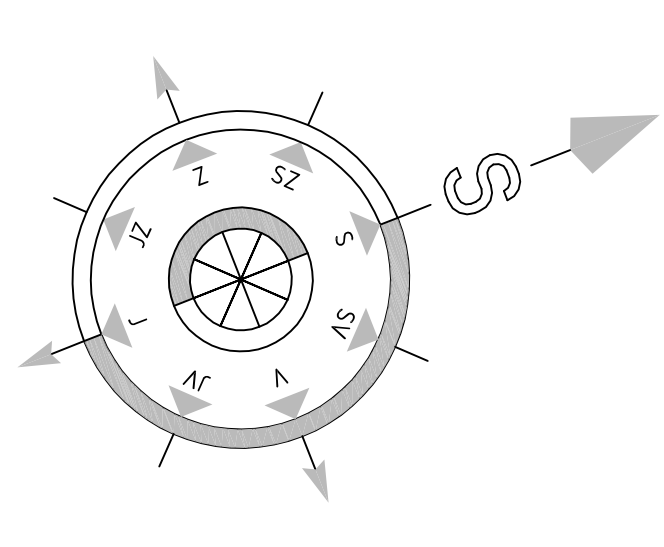


PŮDORYS 1.NP - NOVÝ STAV

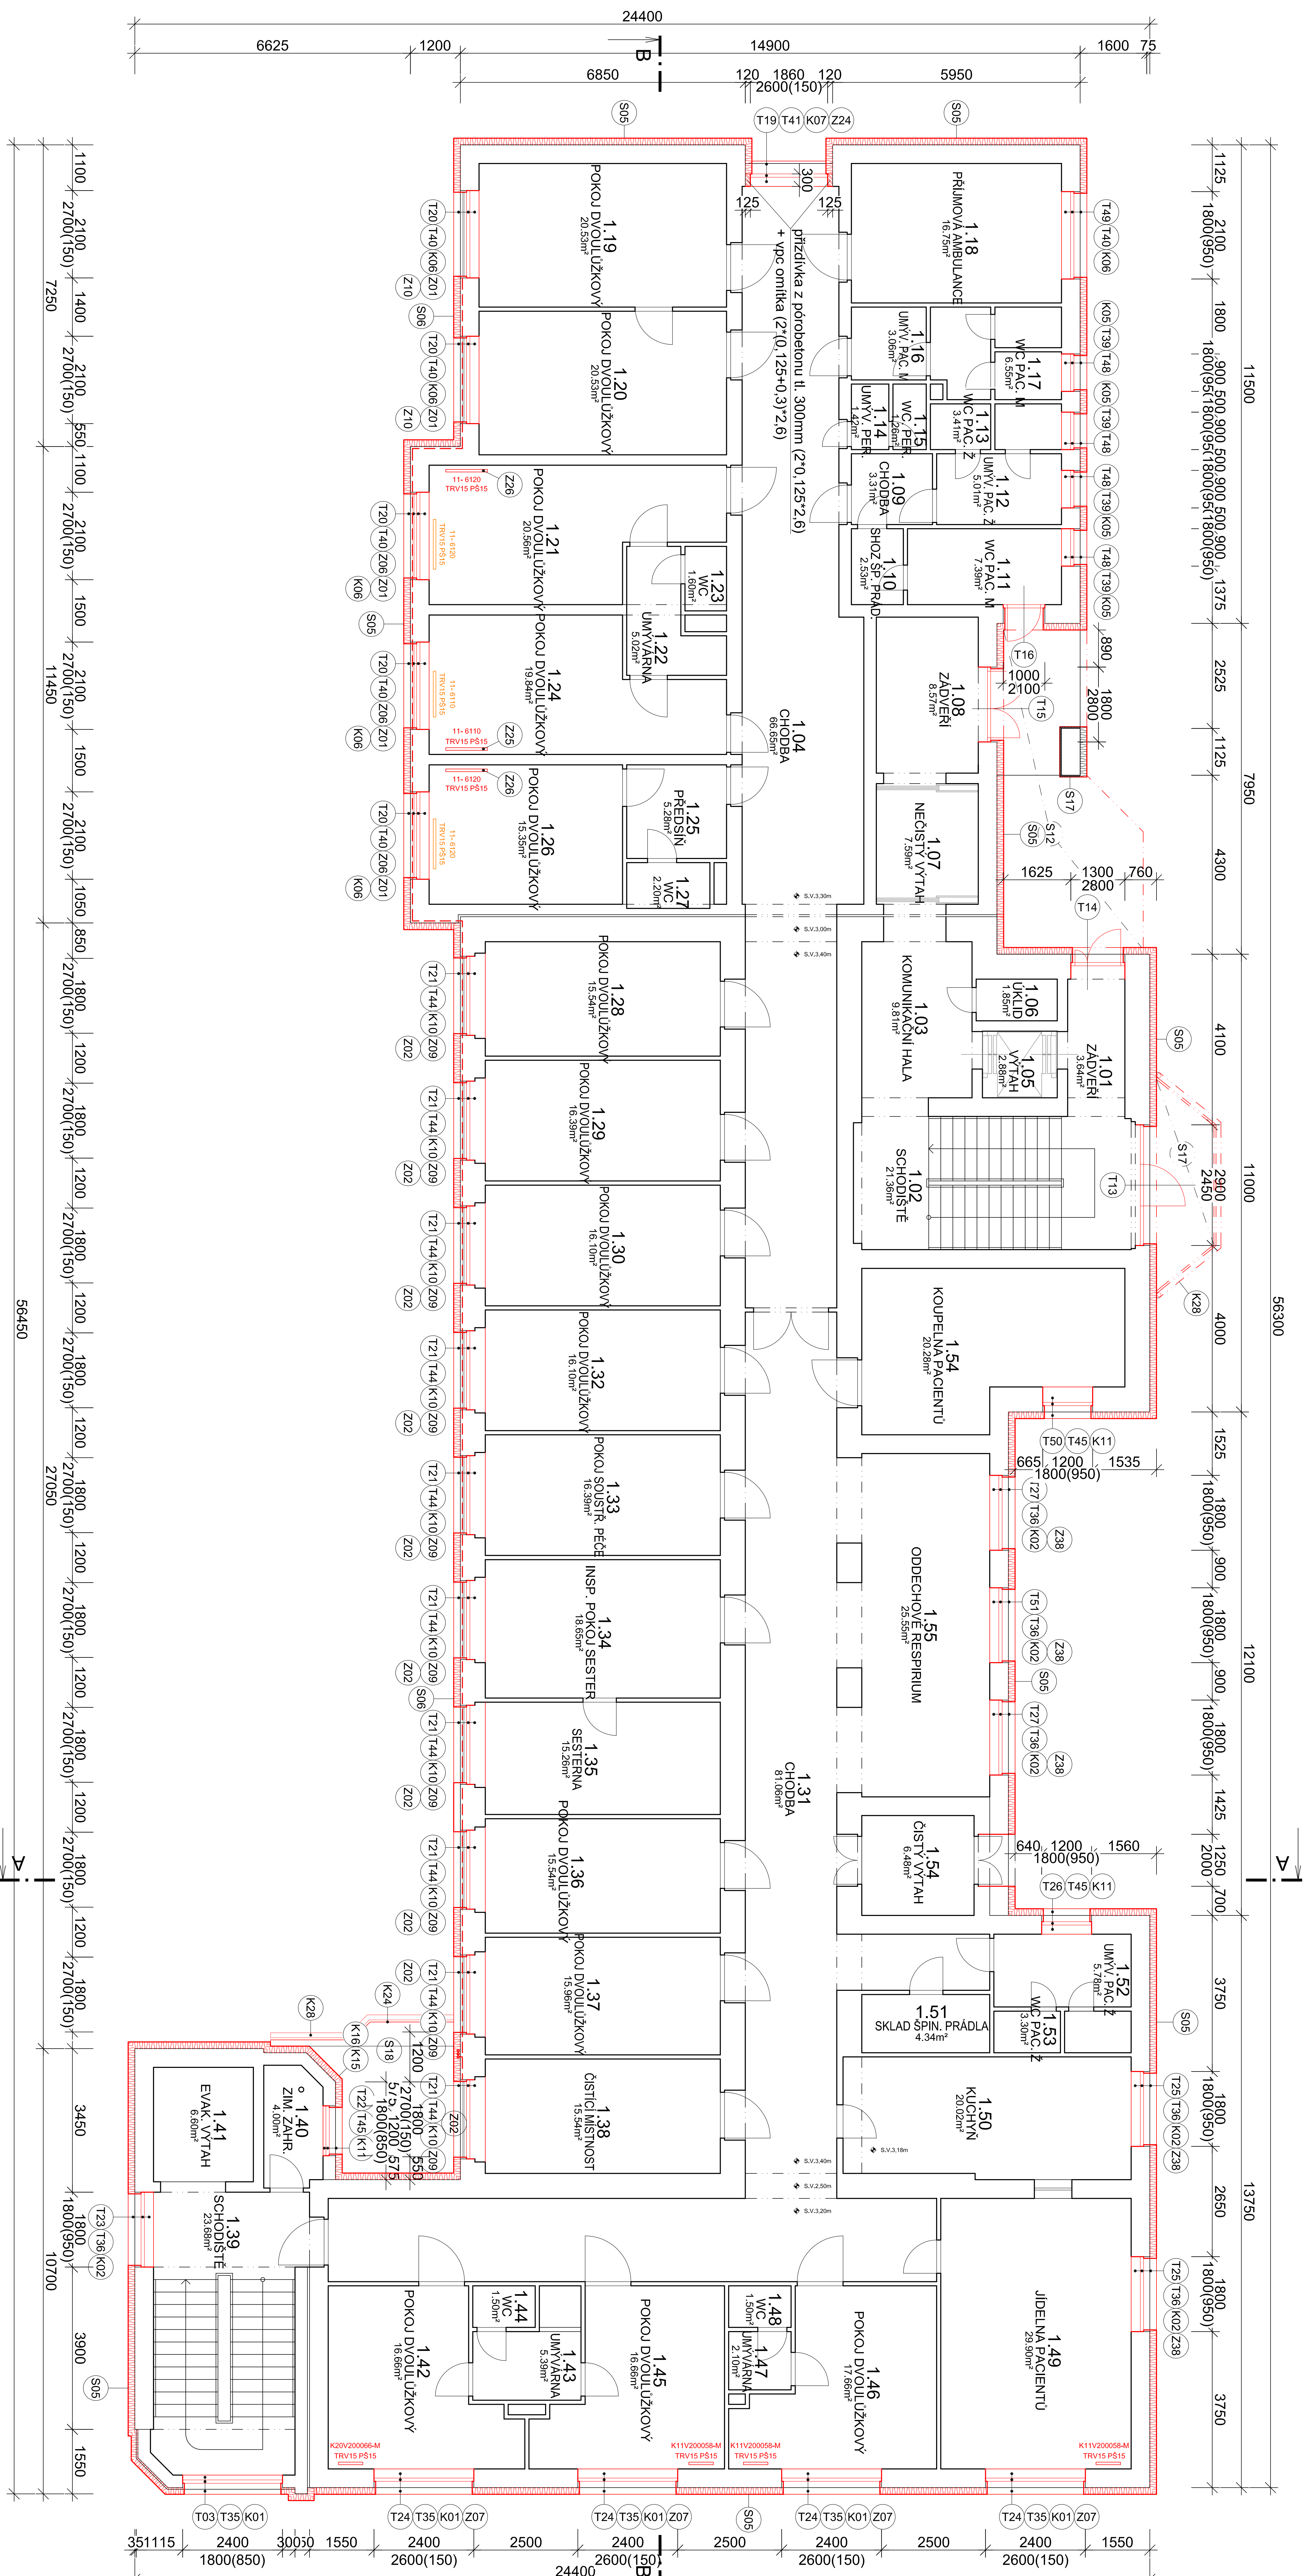

LEGENDA MATERIÁLU

- | | |
|---|------------------|
|  | POLYSTYREN (XPS) |
|  | POLYSTYREN (EPS) |
|  | MINERÁLNÍ VATA |

 SINIC s.r.o. IČ: 388 14 78 www.sinic.cz		Hlavní inženýr projektu: ING. JAROSLAV DVORÁK		Zodpovědný projektant: ING. JAROSLAV DVORÁK		Vypracoval: ING. ANTONÍN NADVOJNÍK	
Sínice 42,0 +20 777 134 055		Město státní: Za Kopaněmi 353, Záměšek 654 01		Investor: Pardubický kraj, Konečnického náměstí 125, 532 11 Pardubice		Akce: Realizace úspor energie – ALBERTINUM Záměšek – budova úřadů, LDN a Alchovna vila	
Formát: B4 Datum: 11/2019 Stupeň: DSP Zák. č.: 190504 Metrika: 1:100		Páří:		Objekt: SO 03 LDN ZATEPLENÍ		Výkres: D.1.3.1 ARCHITEKTONICKO-STAVEBNÍ ŘEŠENÍ PŮDORYS 1.NP - NOVÝ STAV	