


PŮDORYS 2.NP - NOVÝ STAV

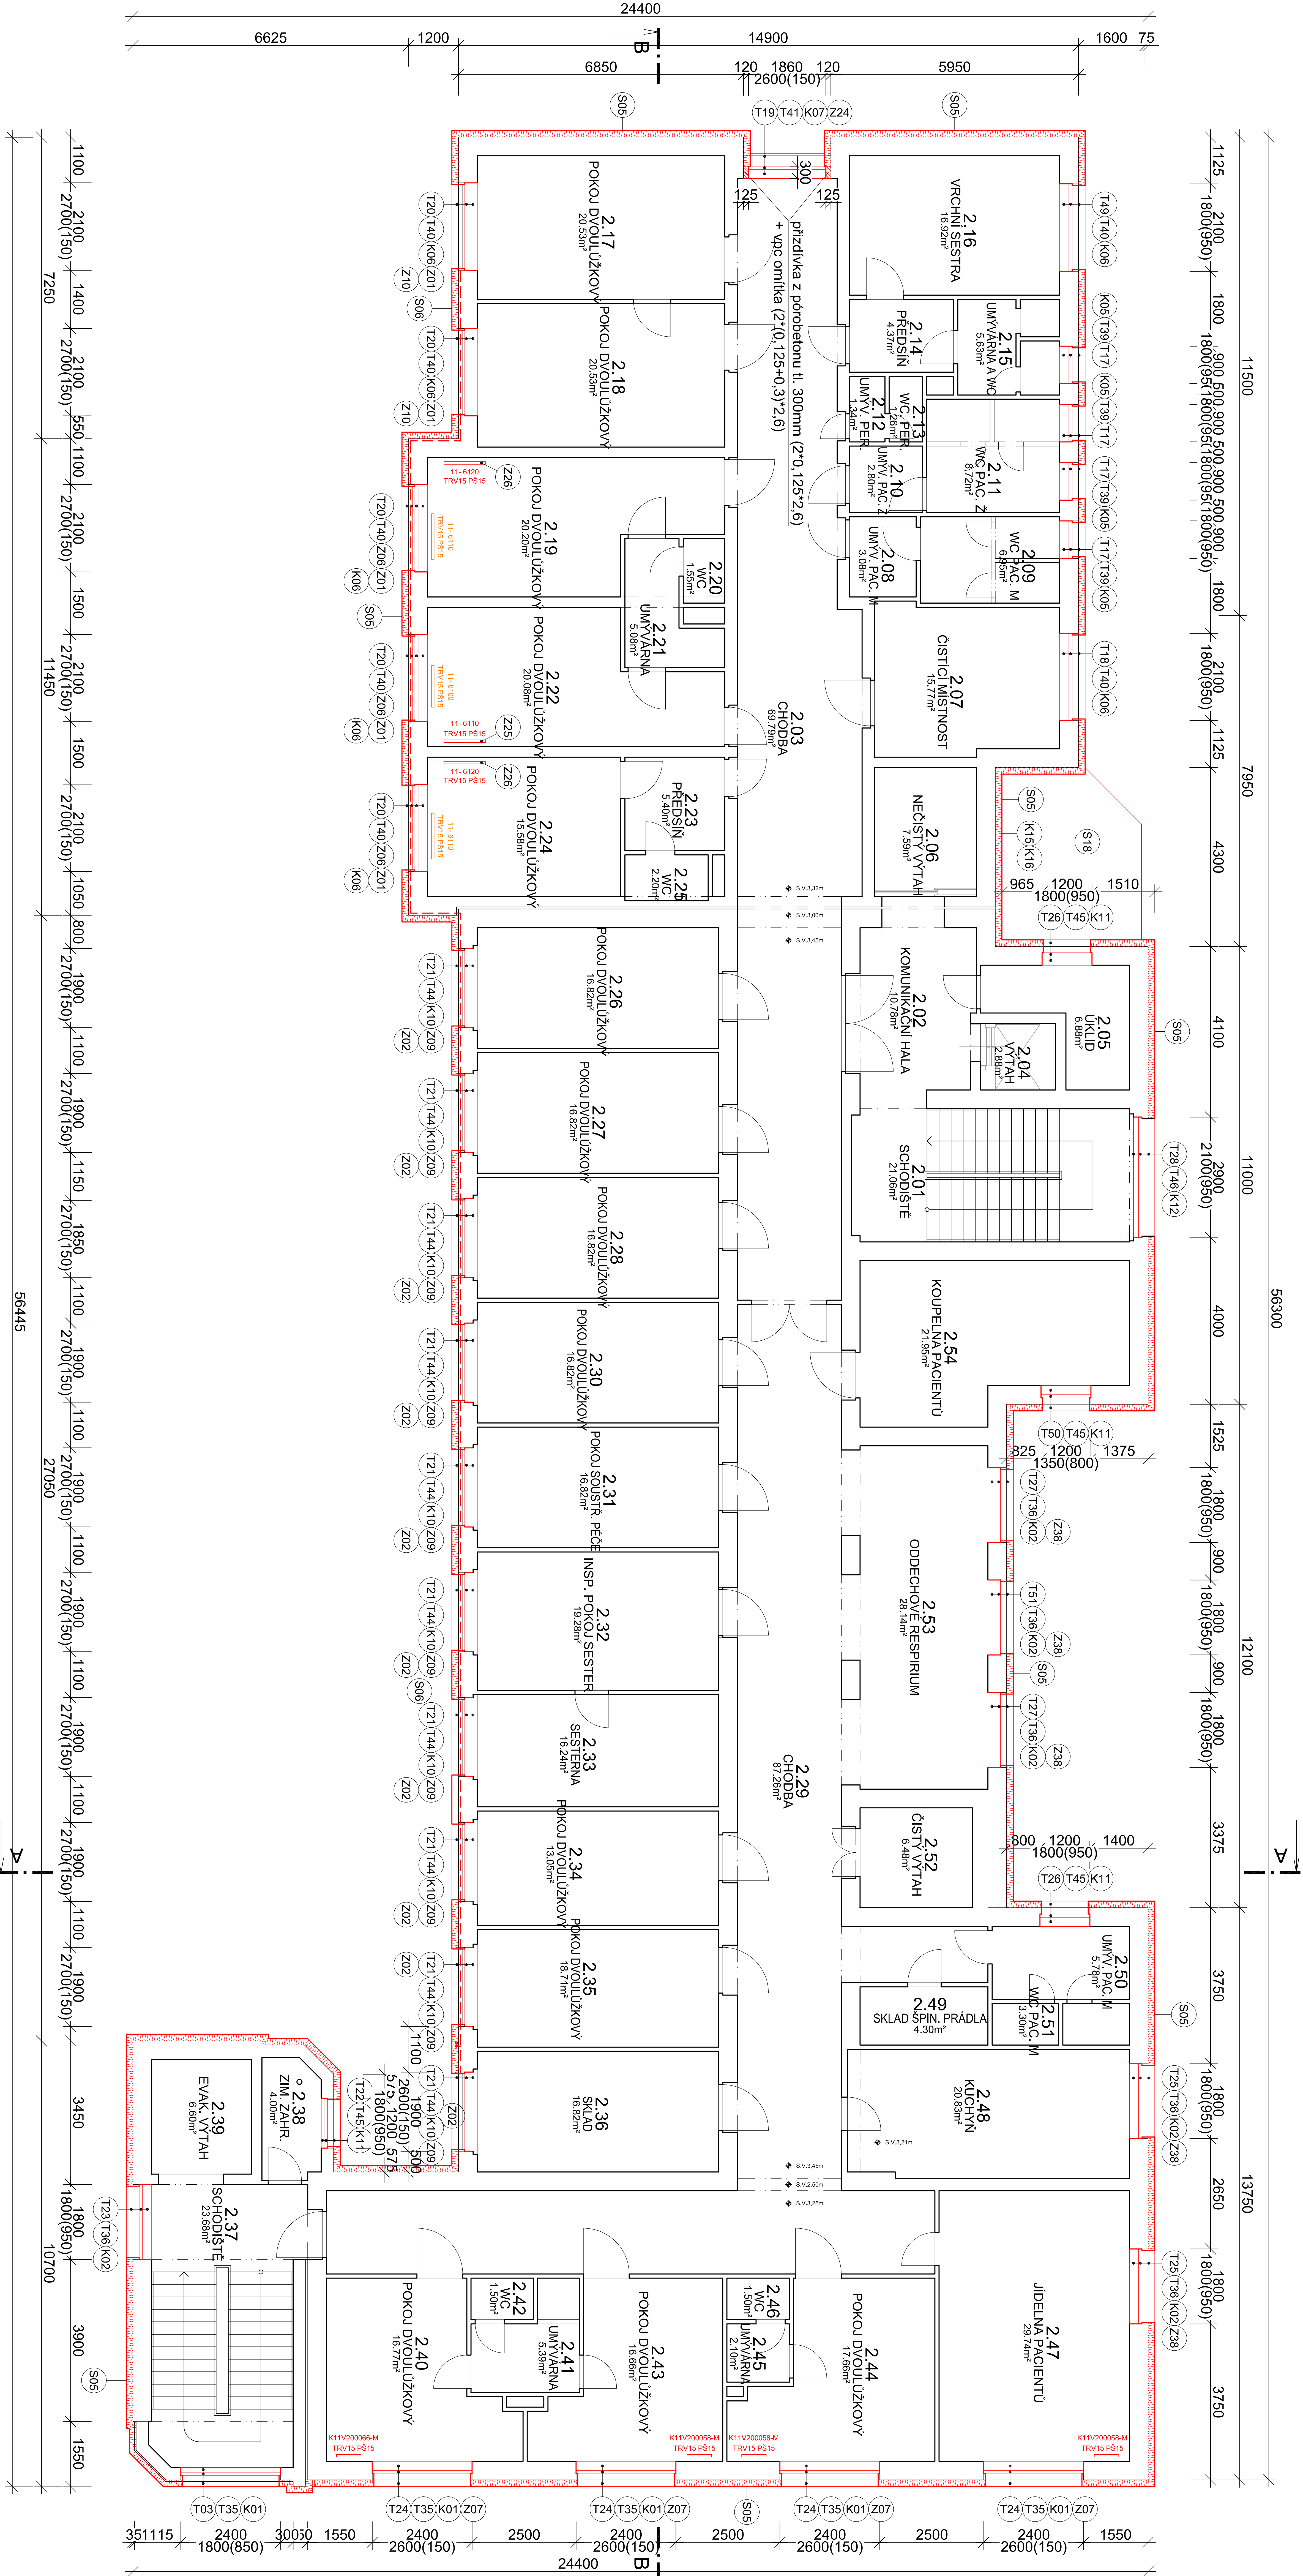

- LEGENDA MATERIÁLŮ
- POLYSTYREN (XPS)
 - POLYSTYREN (EPS)
 - MINERÁLNÍ VATA

±0.000=437,100 m.n.m.

Výpracoval:	Zodpovědný projektant:	Hlavní inženýr projektu:
ING. Antonín NADVOJNÍK	ING. Jaroslav DVORÁK	ING. Jaroslav DVORÁK
Místo stavby: Za Kopcem 553, Žamberk 564 01	Síla s.l.o.	Úč. 288 14 878
Investor: Pardubický kraj, Komenského náměstí 125, 532 11 Pardubice	+420 775 124 685	www.sinc.cz
Alce: Realizace úspor energie – ALBERTINUM Žamberk	Datum: 11/2019	Formát: A4
– budova údržby, LDN a Albertova vila	Supert. DSP	Stránka: 19/804
Objekt: SO 03 LDN ZATEPLENÍ	Wěřitko: 11/00	C.v.
Výkres: D.1.3.1 ARCHITEKTONICKO-STAVEBNÍ ŘEŠENÍ	PŮDORYS 2.NP - NOVÝ STAV	D.1.3.1.12