
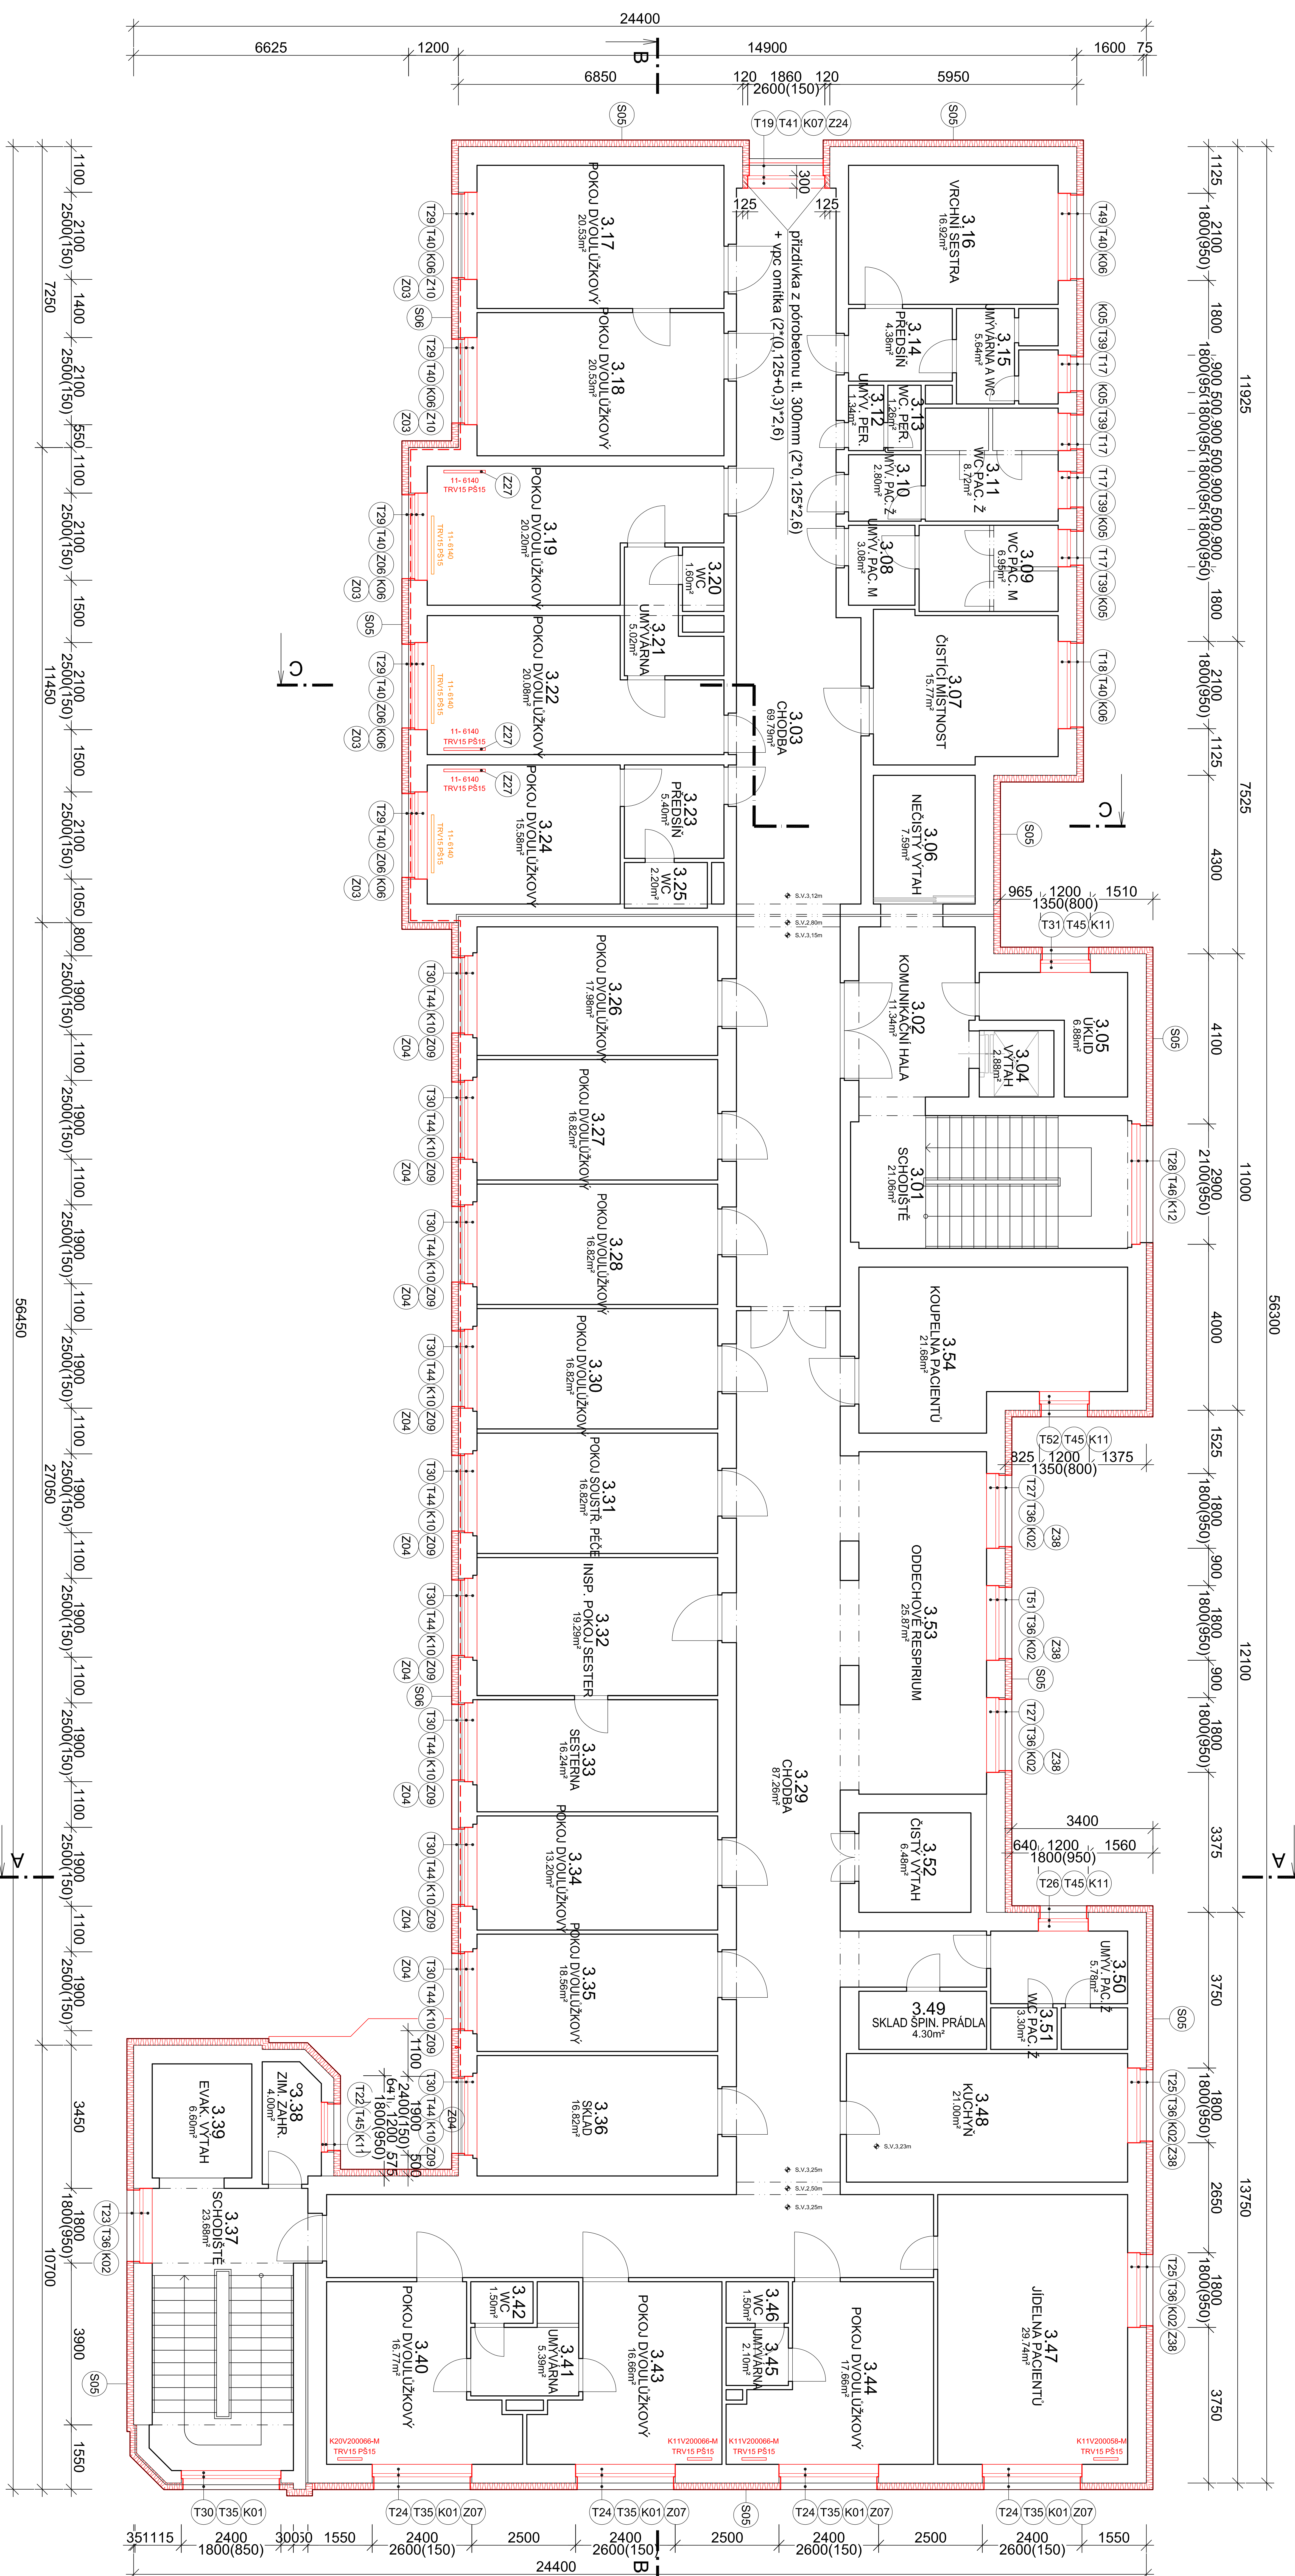


PŮDORYS 3.NP - NOVÝ STAV

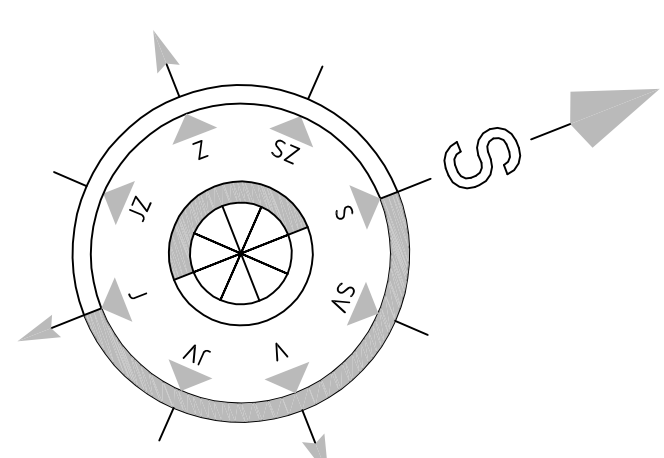

LEGENDA MATERIÁLŮ

- | | |
|---|------------------|
|  | POLYSTYREN (XPS) |
|  | POLYSTYREN (EPS) |
|  | MINERÁLNÍ VATA |

Vypracoval: ING. Antonín NADVOŘNÍK Ing. Jaroslav DVORÁK Ing. Jaroslav DVORÁK	Zodpovědný projektant: ING. Jaroslav DVORÁK Ing. Jaroslav DVORÁK	Hlavní inženýr projektu: ING. Jaroslav DVORÁK
Místo stavby: Za Kopeckým 350, Žamberk 564 01		
Investor: Pardubický kraj, Komenského náměstí 125, 532 11 Pardubice		
Akte: Realizace úspory energie – ALBERTINUM Žamberk – budova údržby, LDN a Albertova vila		
Objekt: SO 03 LDN ZATEPLNĚNÍ		
Výkres: D.1.3.1 ARCHITECTONICKO-STAVBNÍ ŘEŠENÍ		
PUDORÝS 3.NP - NOVÝ STAV		
Č. v.		
D.1.3.1.13		