


MODERNIZACE SILNICE II/315 HRÁDEK - ÚSTÍ NAD ORLICÍ

SANACE ÚZEMÍ
PŘÍČNÉ ŘEZY

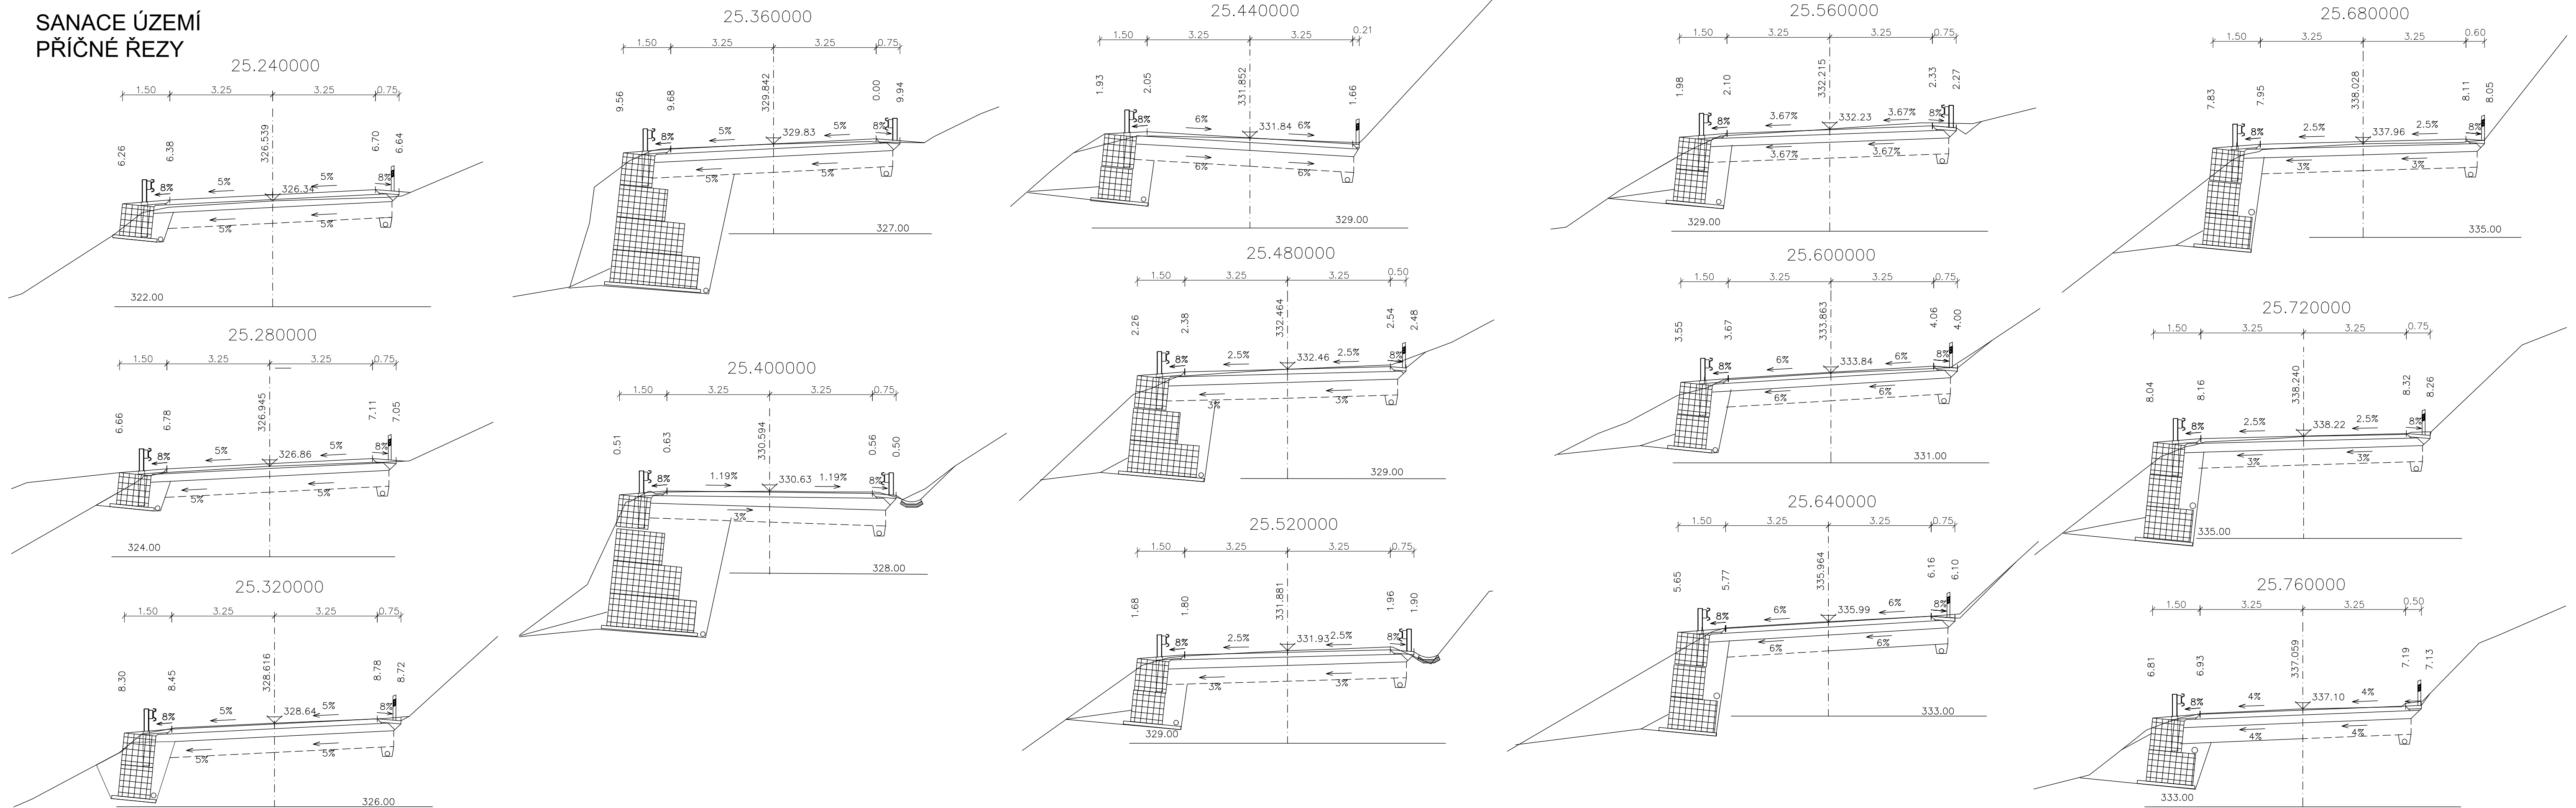

ZODP. PROJEKTANT : Ing.R.Drnc		NAVRHL./VYPRACOVAL :	TECHNICKÁ KONTROLA : 	Ing. Rudolf Drnc Konic 298, 664 01 Konic projekční a inženýrská činnost, drobná stavební údržba dopravní stavby, mosty, vodovody, kanalizace ČKAIT 1000311 IČO 13041746	
HL. ING. PROJEKTU : Ing.R.Drnc		KRESLIL/CAD :			
KRAJ : Pardubický			MÚ : Ústí nad Orlicí		FORMÁT : 8x4
OBJEDNATEL : Pardubický kraj					DATUM : 03/2021
AKCE : MODERNIZACE SIL. II/315 HRÁDEK - ÚSTÍ n/O Sanace území pro modernizaci sil. II/315					ČÍS. ZAKÁZKY : STUPEŇ : PDP5 MĚŘITKO : 1: 50 PŘÍLOHA ČÍS. : 5
PŘÍLOHA :			PŘÍČNÉ ŘEZY		SOUPRAVA :