


PŘÍČNÉ ŘEZY

SO 102.2 – II/315 KM 24,600–25,832 KERHARTICE – ÚSTÍ
M 1:50

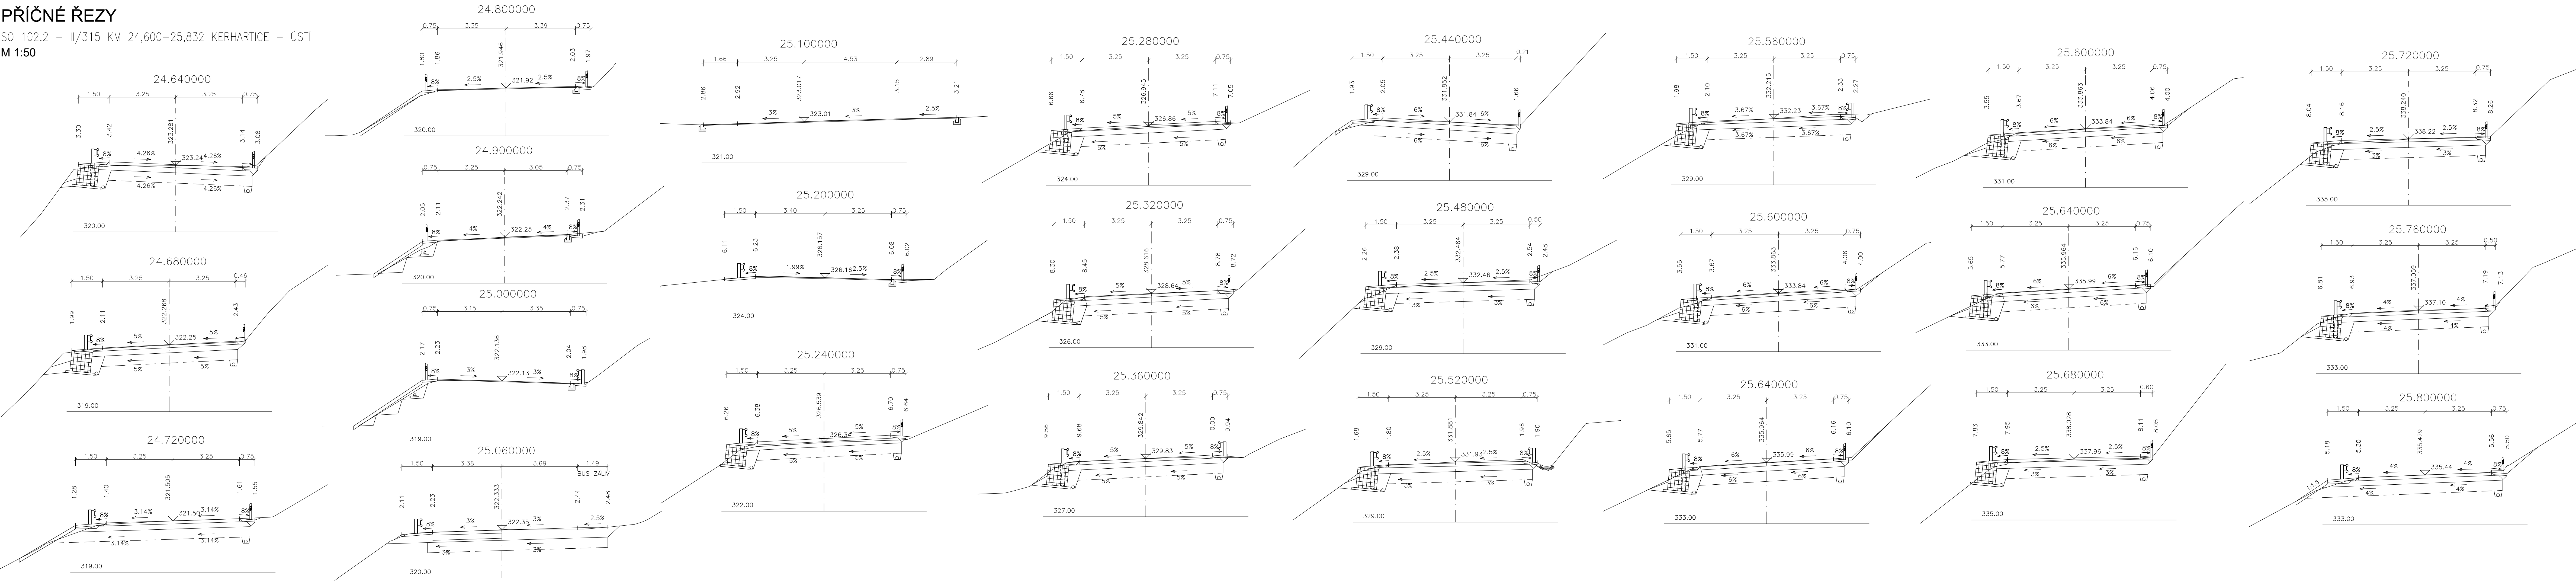

SO 102.2

PDPS

ZODP. PROJEKTANT : Ing.R.Drnc		NAVRHL/VYPRACOVAL : Ing.R.Drnc		TECHNICKÁ KONTROLA : Ing.R.Drnc		Ing. Rudolf Drnc Kanice 298, 664 01 Kanice projektování a inženýrská činnost, drobná stavební údržba dopravní stavby, mosty, vodovody, kanalizace ČKAIT 1000311 IČO 13041746	
KRAJ : Pardubický				MÚ : Ústí nad Orlicí			
OBJEDNATEL : Pardubický kraj				FORMÁT : A4			
AKCE : MODERNIZACE SIL. II/315 HRÁDEK - ÚSTÍ n/O				DATUM : 11/2018			
SO102 - II/315 km 23,920 - 25,832 KERHARTICE - ÚSTÍ				ČÍS. ZAKÁZKY :			
PŘÍLOHA :				STUPEŇ : PDPS			
				MÉRITKO : 1: 1000			
				PŘÍLOHA ČÍS. :			
PŘÍČNÉ ŘEZY				5			