ARCHIVNÍ	KÓD	PODP.	DS. VYMĚSU	ČÍSLO	CTX	N 006
ZMĚ. ČÍSLO:		171063				
MĚŘÍTKO		1:50				
STUPEŇ		DPS				
DATUM		08/2019				
FORMÁT		10 A4				

CENTROPROJEKT

STEFÁNIKOVA 167
760 01 ZLÍN

VYPRACOVAL	ODP. PROJ. PROFESE	KONTROLOVAL	HL. INŽ. PROJEKTU
INŽ.M.DOHNAL	INŽ.M.DOHNAL	INŽ.R.TUBÍNDEX	ING. HEJNÝ

MÍSTO STAVBY: PARDUBICE

STAVEBNÍK: NEMOCNICE PARDUBICKÉHO KRAJE, A.S.

KOMPLEXNÍ OBNOVA SPALOVNY V NPK, A.S.
PRACOVIŠTĚ PARDUBICKÁ NEMOCNICE
PS 01 OBNOVA TECHNOLOGIE SPALOVNY

DISPOZICE STROJŮ A ZAŘÍZENÍ, 1.NP
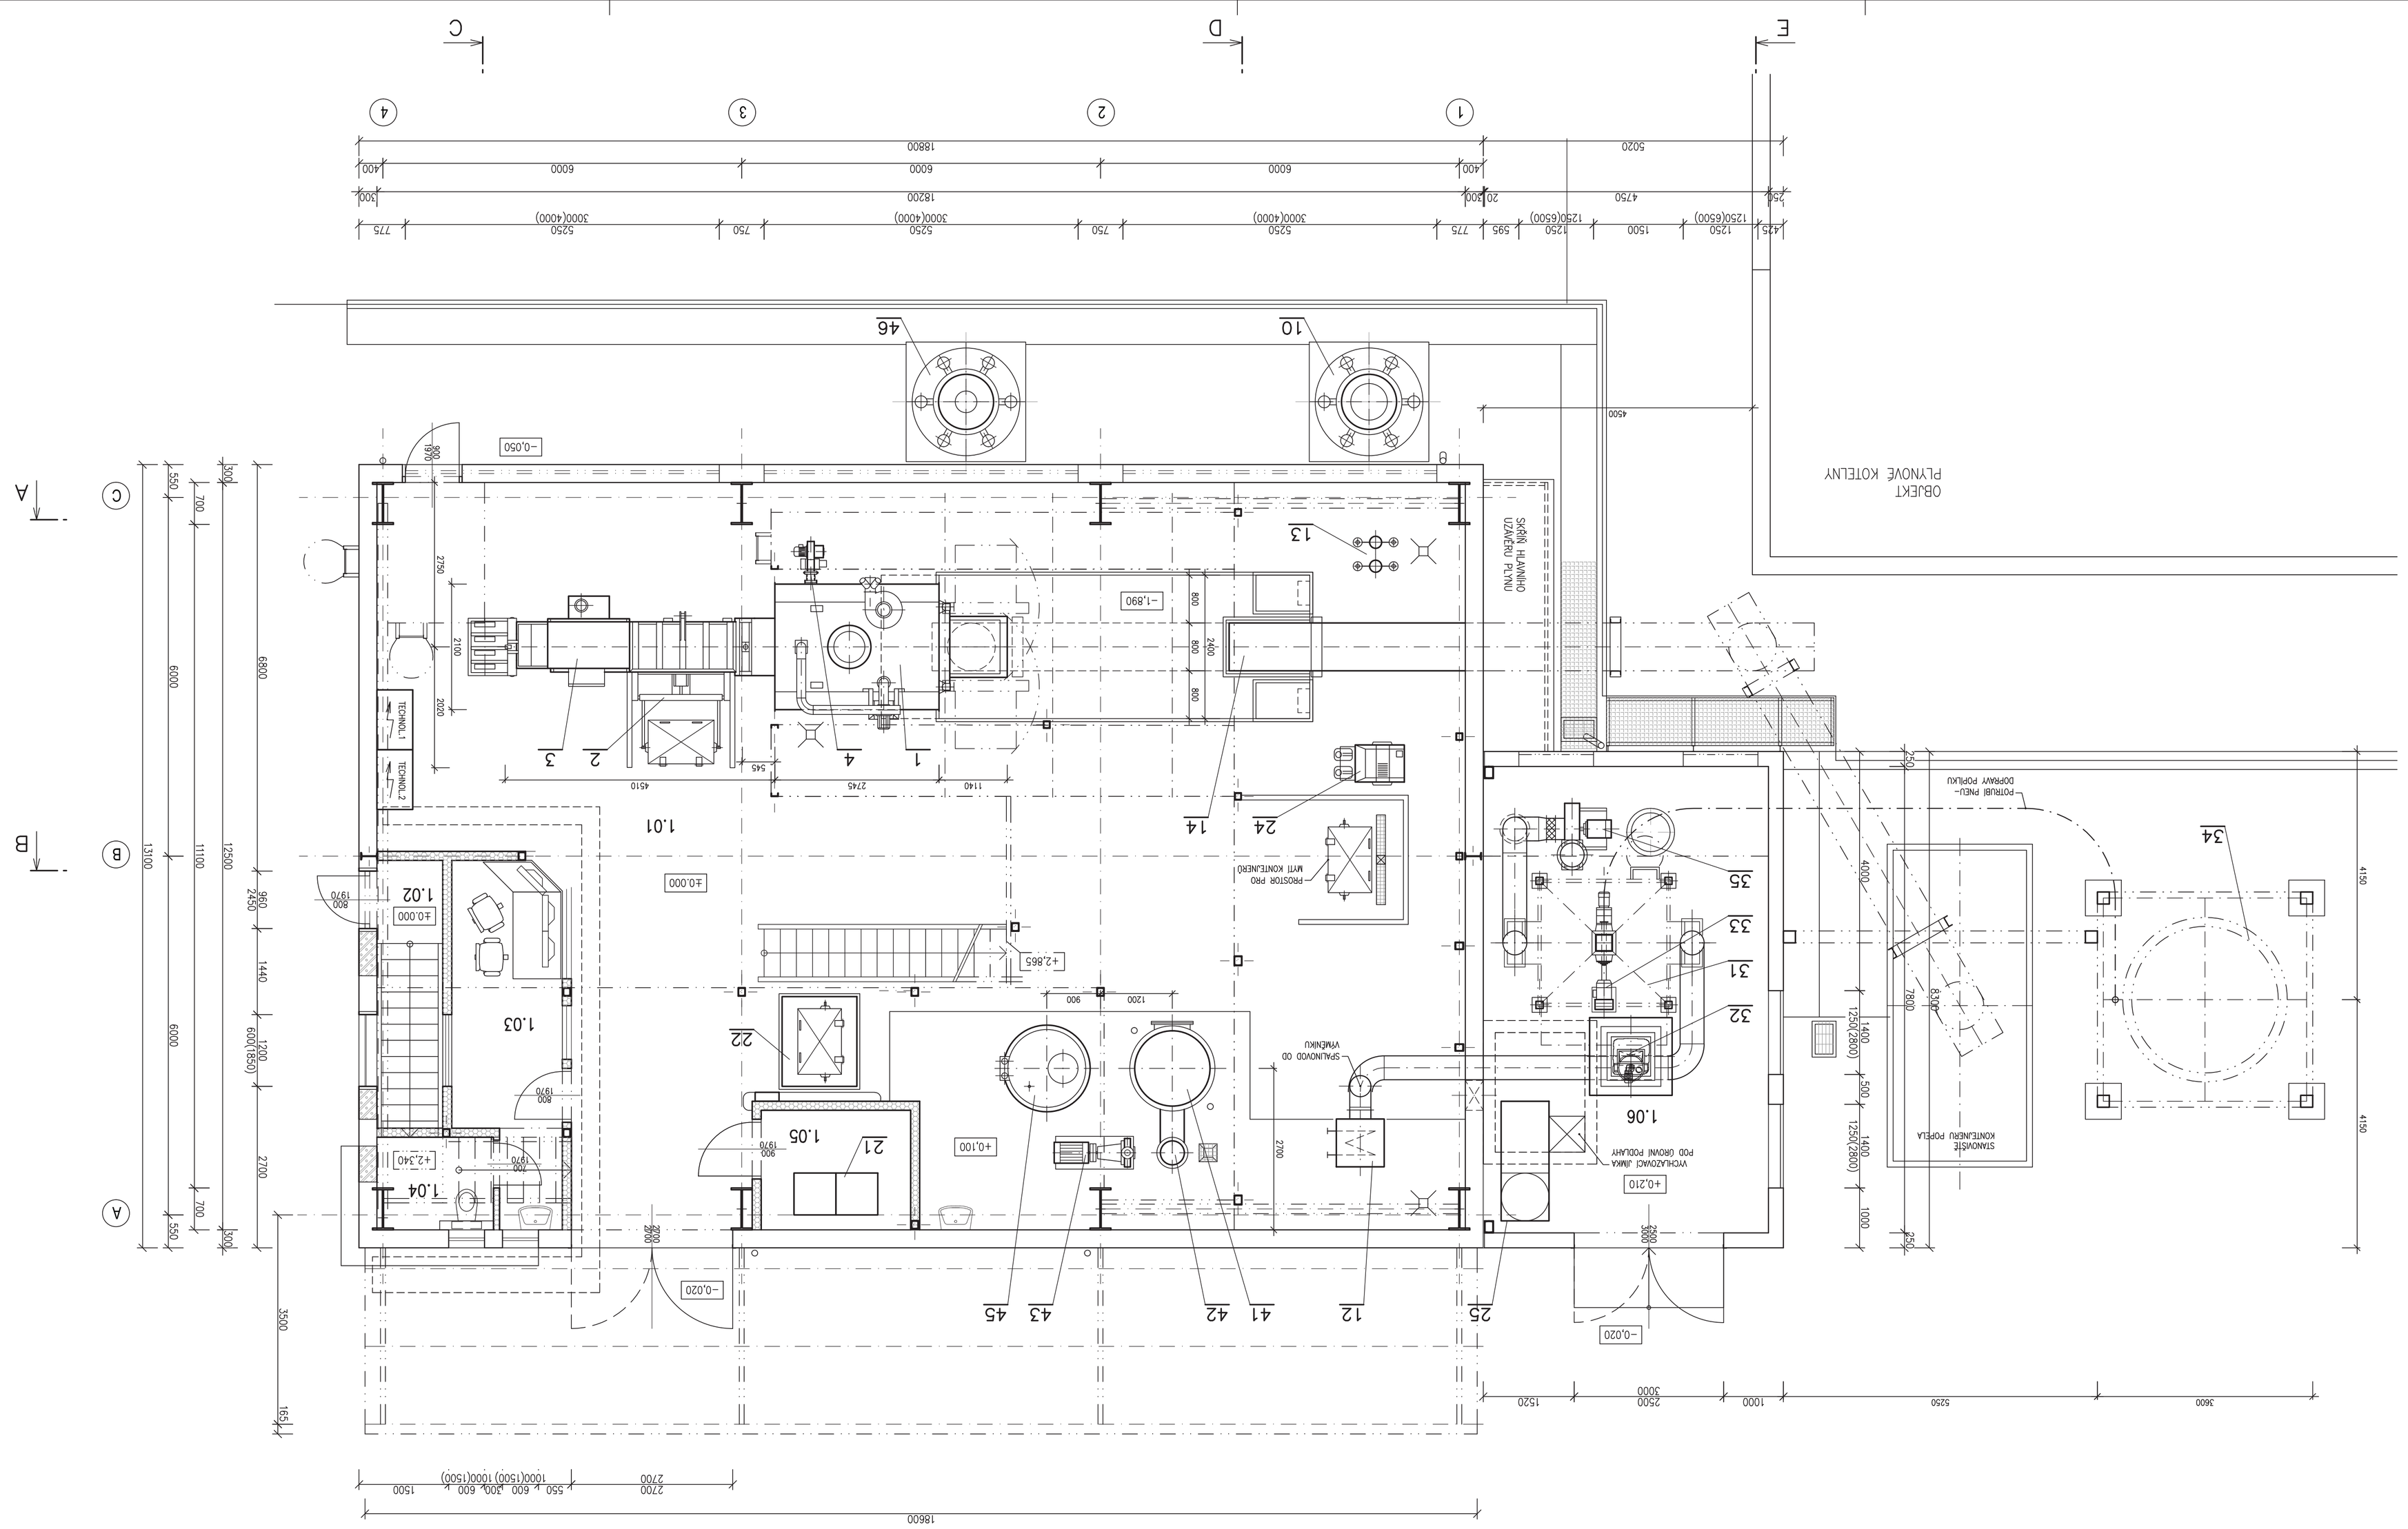
POZ	NÁZEV ZAŘÍZENÍ	KS	POZNÁMKA
1	SPALOVACÍ KOMORA	1	
2	VYKLÁPĚCÍ ZAŘÍZENÍ KONTEJNERŮ 1,1 m3	1	
3	HYDRAULICKÉ VSAZECÍ ZAŘÍZENÍ	1	
4	ZAPALOVACÍ HOŘÁK – 120 kW	1	
5	TERMOREAKTOR, 1100 °C, 2 s	1	
6	PODPĚRNÝ HOŘÁK 1 – 950 kW	1	
7	PODPĚRNÝ HOŘÁK 2 – 950 kW	1	
8	KOUŘOVODY, SAMOTOVÁ VYZDÍVKA	1	
9	CHLADÍÍ SPALIN, SAMOTOVÁ VYZDÍVKA	1	
10	KOMÍN OCELOVÝ, HAVÁRIJNÍ, D 610 mm, H 18 m	1	STÁVAJÍCÍ
11	SPALINOVÝ VÝMĚNÍK – PÁRNÍ KOTEL, 1890 kg/h, 1,3 MPa	1	
12	SPALINOVÝ VÝMĚNÍK – EKONOMIZÉR	1	
13	NAPÁLÍCÍ ČERPADLO, 2,0 m3/h, 2,0 MPa	2	
14	PÁSOVÝ DOPRAVNÍK POPELA, DÉLKY, L = 15,7 m	1	
15	PÁSOVÝ DOPRAVNÍK POPELA, PŘÍMÝ, L = 8,5 m	1	
16	VENTILÁTOR CHLÁZENÍ TERMOREAKTORU 425 m3/h	1	
21	SOUPRAVA PRO KONTINUÁLNÍ MĚŘENÍ EMISÍ	1	
22	PODLAHOVÁ VÁHA, NOSNOST MAX 500 kg	1	
23	KLADKOSTROJ RUČNÍ, ŘETĚZKOVÝ, NOSNOST 1 t	1	
24	ČISTÍCÍ PŘÍSTROJ, ELEKTRICKÝ, 16 kW	1	
25	CENTRÁLNÍ PŘÍVĚSLOVÝ VYSAVAČ, 15 kW	1	
31	LÁTKOVÝ HADICOVÝ DIOXINOVÝ FILTR REDEDIA	1	
32	ZÁSOBNÍK SORBENTU VČETNĚ DÁVKOVÁNÍ	1	
33	DOPRAVNÍ DMYCHADLO PNEUDOPRAVY POPÍLKU	1	
34	SILO POPÍLKU 10 m3 VČETNĚ KONSTRUKCE	1	
35	SPALINOVÝ VENTILÁTOR 3000 Nm3/h	1	
41	PŘÍSTŘEŠEK PRO SPALIN	1	
42	VSTŘIKOVÁNÍ CHLÁDÍCÍ SPALIN (QUENCH)	1	
43	ČERPADLO PRACÍ VODY	1	
44	OCELOVÉ VODNÍCH KAPEK, DEMISTER	1	
45	ZÁSOBNÍK NaOH VČETNĚ DÁVKOVÁNÍ	1	
46	KOMÍN OCELOVÝ, PROVOZNÍ, D 350 mm, H 23 m	1	STÁVAJÍCÍ