


ŘEZ A-A' - STÁVAJÍCÍ STAV + BOURACÍ PRÁCE

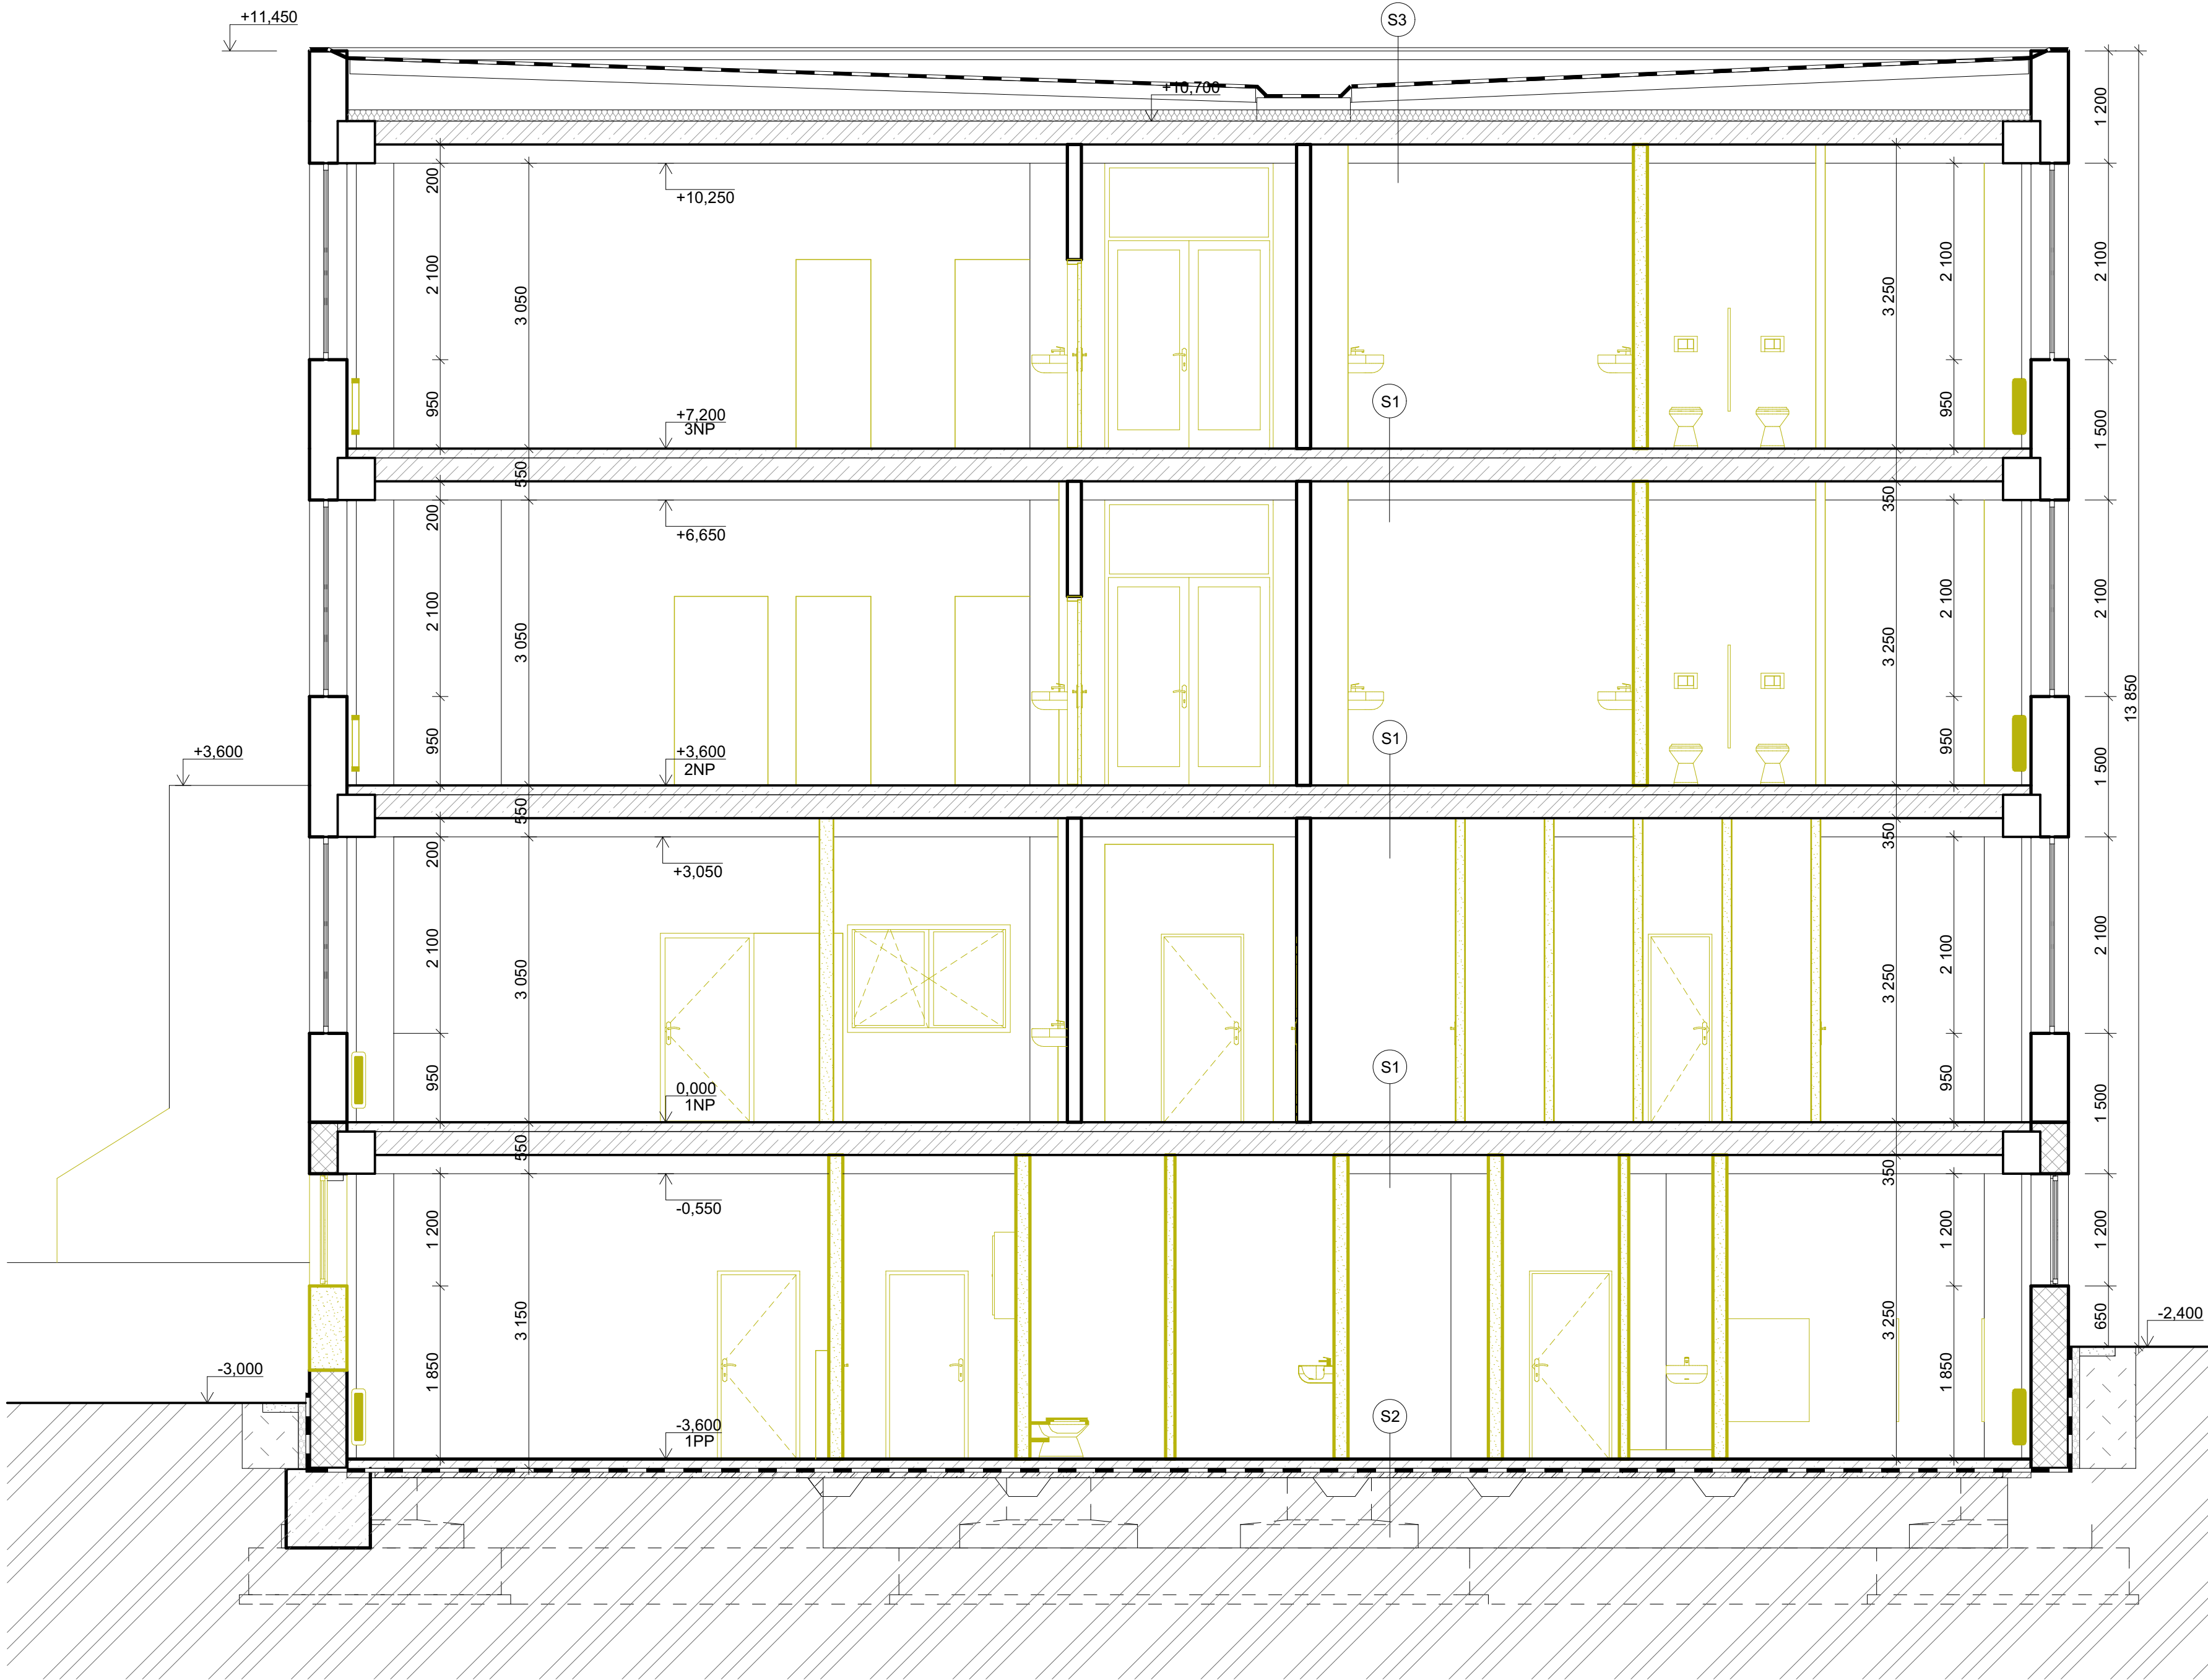

LEGENDA MATERIÁLŮ :

- ŽELEZOBETON
- BETON PROSTÝ
- HYDROIZOLACE
- ROSTLÝ TERÉN
- NASYPANÁ ZEMINA
- STÁVAJÍCÍ ZDIVO - POROBETONOVÝ PLÁŠŤ, PANEL
- STÁVAJÍCÍ PREFA KONSTRUKCE
- BOURANÉ KONSTRUKCE
- STÁVAJÍCÍ ZDIVO - CD - INA

LEGENDA SKLADEB - STÁVAJÍCÍ :

- S1** PODLAHA MEZI PODLAŽÍMI
- NÁŠLAPNÁ VRSTVA - KER. DLAŽBA NEBO PVC - BOURANÁ
 - BETONOVÁ MAZANINA - BOURANÁ
 - ŽELEZOBETONOVÉ DESKY NA PRŮVLACÍCH - STÁVAJÍCÍ
 - OMÍTKA / MALBA
- S2** PODLAHA 1PP
- NÁŠLAPNÁ VRSTVA - KER. DLAŽBA NEBO PVC - BOURANÁ
 - BETONOVÁ MAZANINA - BOURANÁ
 - HYDROIZOLACE - STÁVAJÍCÍ
 - ŽELEZOBETONOVÁ BETONOVÁ - STÁVAJÍCÍ
 - PODKLADNÍ BETON - STÁVAJÍCÍ
 - ROSTLÝ TERÉN - STÁVAJÍCÍ
- S3** STŘEŠNÍ KONSTRUKCE - STÁVAJÍCÍ
- 2x NÁTĚR RUBOL RS
 - ASFALTOVÝ PÁS BITAGIT
 - POJISTNÁ HYDROIZOLAČNÍ VRSTVA IPA 500/SH
 - ASFALTOVÝ PÁS BITAGIT
 - PERFOROVANÝ ASFALTOVÝ PÁS
 - KERAMICKÝ PANEL TL. 150 mm
 - VZDUCHOVÁ MEZERA / KLÍNKY 800/200
 - MINERÁLNÍ PLŠŤ POD KLÍNY
 - STROP - ŽELEZOBETONOVÉ DESKY

POZNÁMKA :
- UVEDENÁ DOKUMENTACE JE ZPRACOVÁNA V ÚROVNI PRO PROVEDENÍ STAVBY

astalon
Hůrka 54, 530 02 Pardubice
IČ: 27542009, DIČ: CZ27542009

stavěbník: **Pardubický kraj, Komenského náměstí 125, 532 11 Pardubice**

zakázka: **Gymnázium a SOŠ Přelouč - rekonstrukce interiéru DM**

objekt: **SO 01 - Domov mládeže**

díl: **1.1. Architektonický stavební řešení**

výkres: **ŘEZ A-A' - STÁVAJÍCÍ STAV + BOURACÍ PRÁCE**

0,000 = STÁVAJÍCÍ ÚROVEŇ 1NP

projektovatel: **Lucie Faltýnková**

vypracoval: **Lucie Faltýnková**

kontroloval: **Ing. Tomáš Moudrý**

datum: **04/2021**

měřítko: **1:50**

formát: **2xA4**

změna: **---**

část: **STA**

č. přílohy: **06**

č. výšku: **---**