


ORYS 1NP - STÁVAJÍCÍ STAV + BOURACÍ PRÁCE

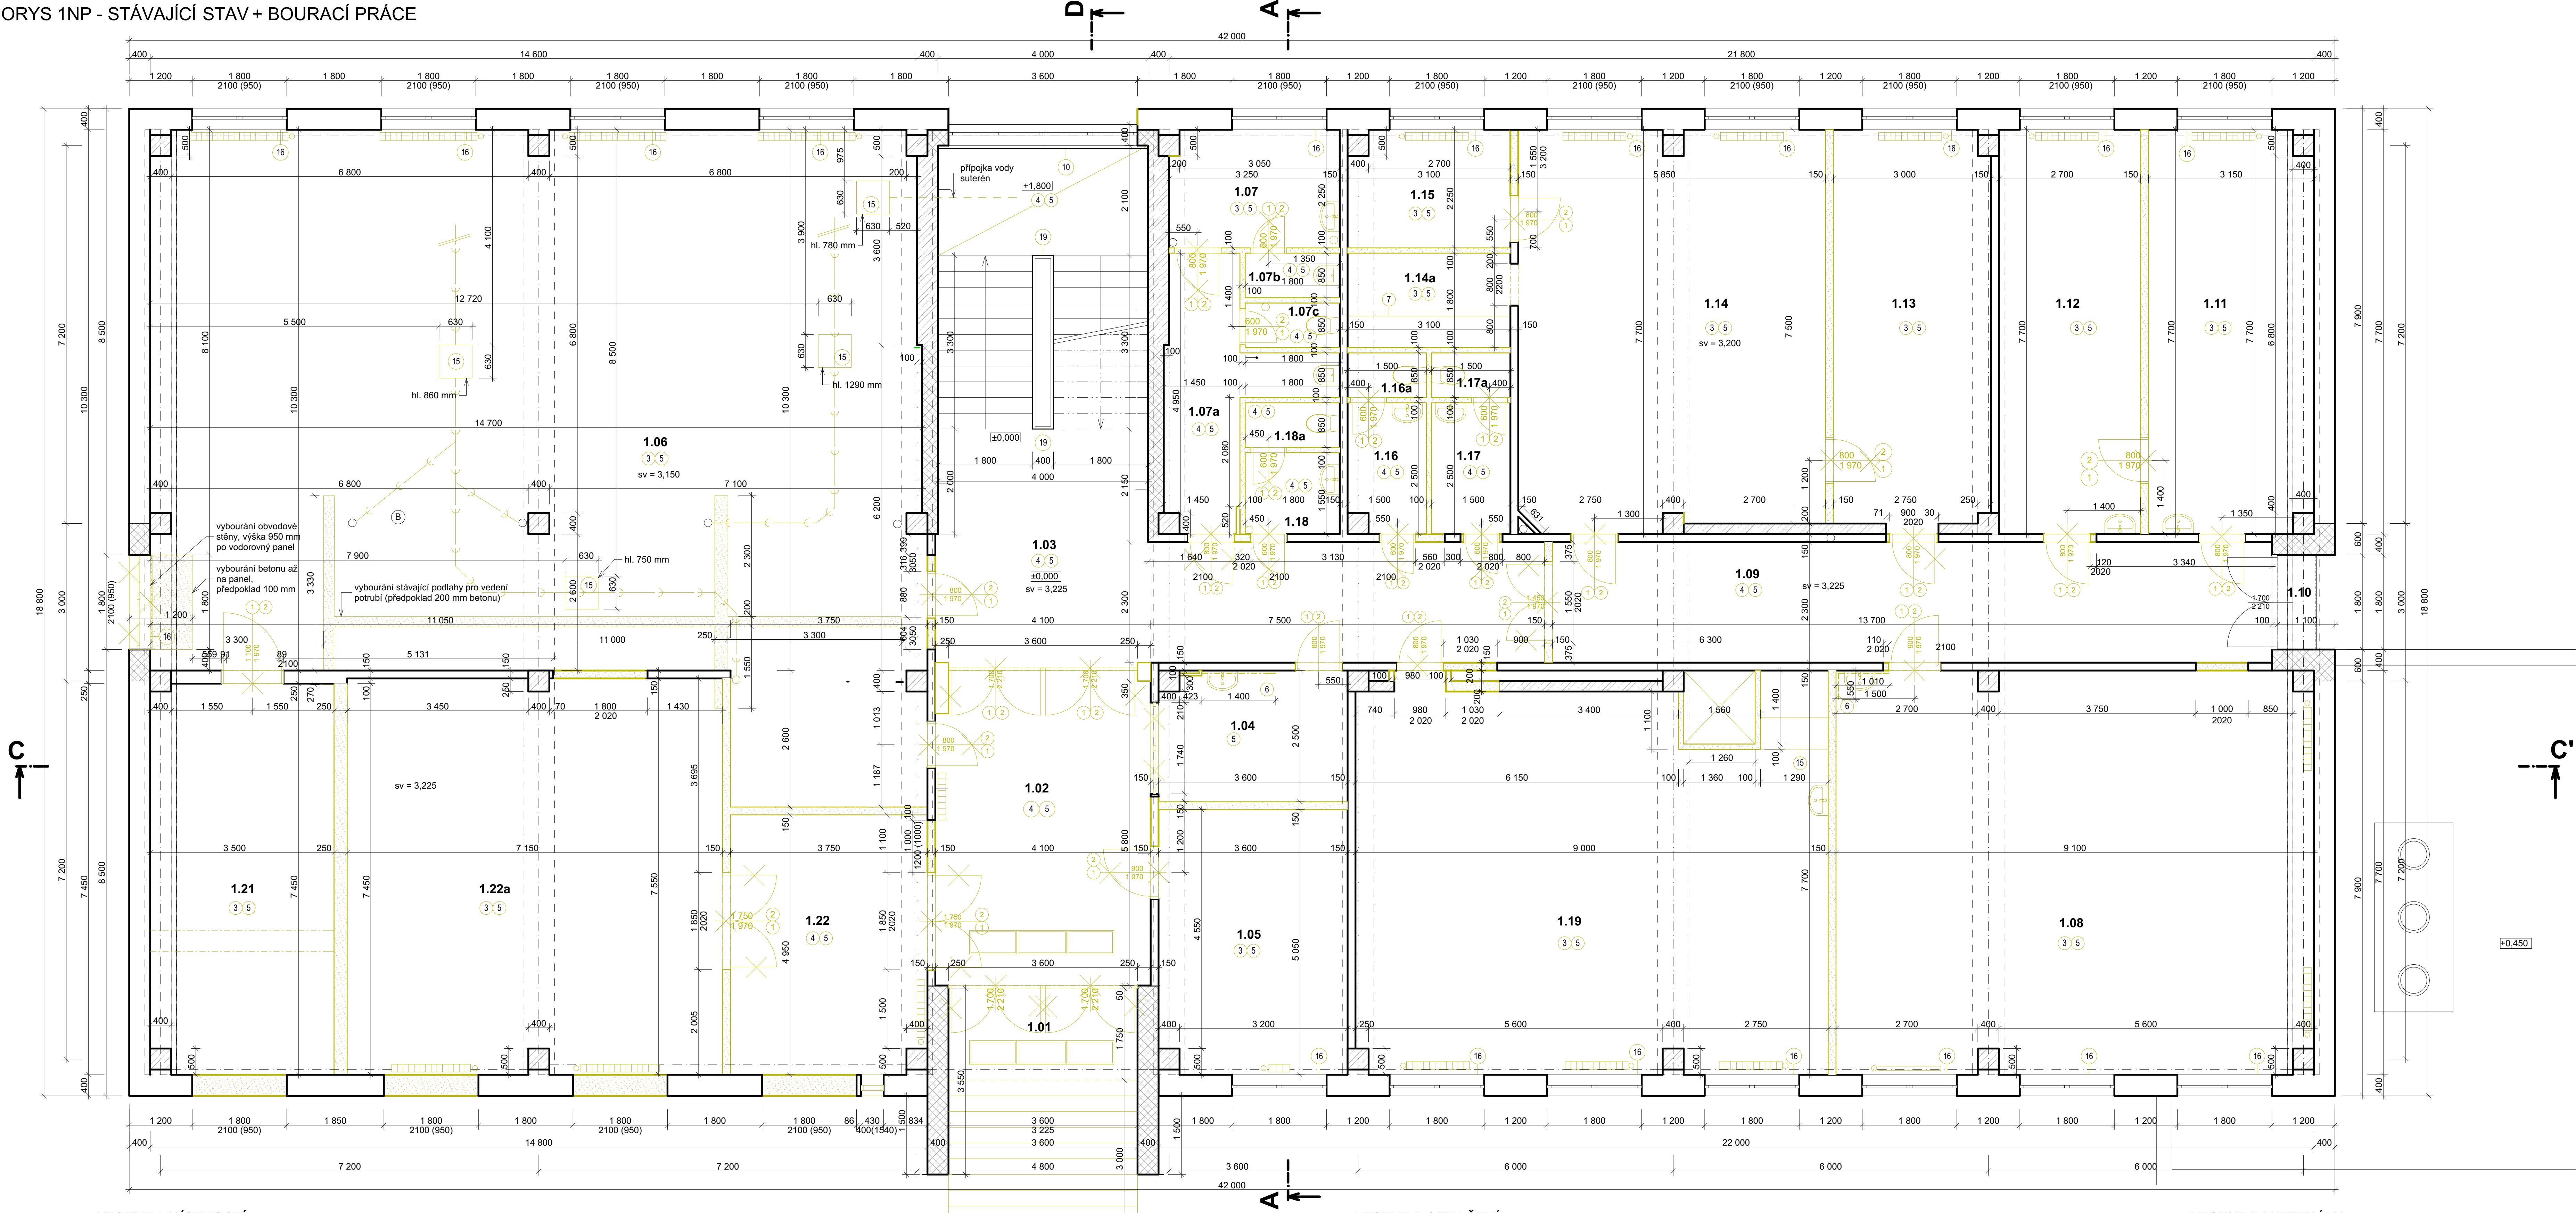

LEGENDA MÍSTNOSTÍ:

Č.	Název miestnosti	Plocha (m2)	Podlaha	Stěny a stropy
1.01	ZÁVĚTRÍ	7,38	ker. dlažba - bouraná	omítka - stáv.
1.02	ZÁDVEŘÍ	24,55	ker. dlažba - bouraná	malba + omyv. náter
1.03	HALA + SCHODIŠTĚ	57,37	ker. dlažba - bouraná	malba + omyv. náter
1.04	DOZOR	8,84	ker. dlažba - bouraná	malba + ker. obklad
1.05	EL. ROZVODNA Č.2	17,98	guma - demontová	malba
1.06	ŠATNA CHLAPCI	159,11	ker. dlažba - bouraná	malba + omyv. náter
1.07	ŠATNA DÍVKY	7,21	koberec - demontáž	malba + omyv. náter
1.07a	PŘEDSÍŇ + VÝLEVKA	9,08	ker. dlažba - bouraná	malba + omyv. náter
1.07b	WC	1,53	ker. dlažba - bouraná	malba + omyv. náter
1.07c	WC DÍVKY	1,53	ker. dlažba - bouraná	malba + omyv. náter
1.08	UNIVERZÁLNÍ UČEBNA 1	69,35	pvc - demontáž	malba
1.09	CHODBA	31,51	ker. dlažba - bouraná	malba + omyv. náter
1.10	LODŽIE	1,98	ker. dlažba - stávající	omítka - stáv.
1.11	ŘEDITEL SOU	23,90	betonová - přebroušená	malba
1.12	SEKRETÁŘKA	20,79	pvc - demontáž	malba








1.13	ZÁSTUPCE ŘEDITELE	22,53	pvc - demontáž	malba
1.14	SBOŘOVNA	44,15	pvc - demontáž	malba
1.14a	ČAJOVÁ KUCHYŇKA	5,58	pvc - demontáž	malba + omyv. náter
1.15	ROZHLASOVÁ ÚSTŘEDNA	6,78	pvc - demontáž	malba
1.16	PŘEDSÍN MUŽI	3,59	ker. dlažba - bouraná	ker. obklad + malba
1.16a	WC MUŽI	1,28	ker. dlažba - bouraná	ker. obklad + malba
1.17	PŘEDSÍN ŽENY	3,75	ker. dlažba - bouraná	ker. obklad + malba
1.17a	WC ŽENY	1,28	ker. dlažba - bouraná	ker. obklad + malba
1.18	PŘEDSÍN CHLAPCI	2,79	ker. dlažba - bouraná	ker. obklad + malba
1.18a	WC CHLAPCI	1,53	ker. dlažba - bouraná	ker. obklad + malba
1.19	POSILOVNA	64,26	koberec - demontáž	malba
1.21	STROJOVNA VZD	25,82	betonová - přebrousit	malba
1.22	SKLAD	18,36	ker. dlažba - bouraná	malba
1.22a	SKLAD	53,68	pvc - demontáž	malba
		697,49 m <sup>2</sup>		

LEGENDA OZNAČENÍ:

- |    |   |
|----|---|
| 1  | VYSAZENÍ STÁVÁJÍCÍCH DVĚRNÍCH DŘEVĚNÝCH POPŘ. OCELOVÝCH KŘÍDLA  |
| 2  | VYBOURÁNÍ STÁVÁJÍCÍCH DVĚRNÍCH OCELOVÝCH ŽÁRUBNÍ VČETNĚ PRAHOVÉ SPOJKY  |
| 3  | STÁVÁJÍCÍ LINOLEUM NEBO KOBEREČ BUDOUCÍ ODSTRANĚNÍ, VČETNĚ OBROUŠENÍ PODKLADNÍ VRSTVA A ODSTRANĚNÍ SKOKOVÝCH LÍST   |
| 4  | STÁVÁJÍCÍ KER. DLÁŽBA BUDOCE ODSTRANĚNÍ VČETNĚ SKOKU, VYBOURÁNÍ PODKLADNÍHO BETONU (DEBEPKLA) A SOUČASNĚ ODVOZOVÁNÍ STÁVÁJÍCÍCH VÝTVARŮ KTERÉ SPODŘADISČI |
| 5  | ODSTRANĚNÍ STÁVÁJÍCÍCH MALEB STĚN A STŘOPŮ, VČETNĚ LOKÁLNÍHO VYSPRAVENÍ   |
| 6  | ODBOURÁNÍ STÁVÁJÍCÍCH KERAMICKÝCH OBKLADŮ, VČETNĚ VÁPENOCEMENTOVÉHO JÁDRA   |
| 7  | DEMONTÁŽ STÁVÁJÍCÍCH KUCHYŇSKÝCH LINEK  |
| 8  | VYBOURÁNÍ STÁVÁJÍCÍ ZVÝŠENÉ ČÁSTI PODLAHY - PROSTÝ BETON, V NĚKTERÝCH PŘÍPÁDECH I KERAMICKÁ DLÁŽBA  |
| 9  | VYBOURÁNÍ STÁVÁJÍCÍ BETONOVÉ ZABUDOVY V TL. CCA 100 mm (NA UROVNĚNÍ STÁVÁJÍCÍ HYDROIZOLACE)   |
| 10 | VYBOURÁNÍ BEZPEČNOSTNÍHO MAZÁNÍ NA OKNECH A V INTERIERU VČETNĚ ZAPRAVENÍ STĚN   |

 - |    |  |
|----|--|
| 11 | VYBOURÁNÍ OKENNÍCH VÝPLNÍ, VČETNĚ PARAPETU                         |
| 12 | VĚTRÁCI MRÍŽKY 140 x 140 mm - DEMONTÁŽ                             |
| 13 | POKOPLO KANALIZAČNÍCH SÁCHET - DEMONTÁŽ                            |
| 14 | VYBOURÁNÍ PODLAHOVÉ VYPUSTI + ZAPRAVENÍ                            |
| 15 | DEMONTÁŽ VESTAVĚNÉ SKŘÍNE  |
| 16 | DEMONTÁŽ PARAPETU  |
| 17 | OŠKRBÁNÍ OMÝVATELNÝCH NÁTĚRŮ STĚN, VÝŠKA 1500 mm                   |
| 18 | DEMONTÁŽ KOBERCOU NA STĚNÁCH, VÝŠKA 1100 mm                        |
| 19 | REPASOVÁNÍ ZÁBRADÍ - ZBAVENÍ KORÓZE, OBRŮŠENÍ, OMETENÍ A ODMAŠTĚNÍ |


### LEGENDA MATERIÁLU:

- |   |                                    |
|---|------------------------------------|
|  | STÁVAJÍCÍ ZDIVO - POROBETONOVÝ PLÁ |
|  | STÁVAJÍCÍ ZDIVO - CD - INA         |
|  | STÁVAJÍCÍ PREFAB KONSTRUKCE        |
|  | STÁVAJÍCÍ BETON PROSTÝ             |
|  | BOURANÉ KONSTRUKCE                 |
|  | BOURANÉ VÝPLNĚ OTVORŮ              |
|  | DEMONTOVANÉ ZAŘÍZOVACÍ PŘEDMĚTY    |

POZNÁMKA :

- UVEDENÁ DOKUMENTACE JE ZPRACOVÁNA V ÚROVNI PRO PROVEDENÍ STAVBY

0,000 = STÁVAJÍCÍ ÚROVEŇ 1NF

	projektovateľ: Lucie Faltynková výkresovateľ: Lucie Faltynková		kontrolantka: Ing. Tomáš Moudrý	dokumentácia: <b>DPS</b> číslo zakázky: <b>2201102</b>
	Hlinka 54, 538 01 Pardubice IČ: 27540099, DIČ: CZ2754009		dátum: <b>04/2021</b> mňa: <b>1:50</b> formát: <b>A2x4</b> zmena:	
staviteľ: <b>Pardubický kraj, Komenského náměstí 125, 532 11 Pardubice</b> zákazník: <b>Gymnázium a SOŠ Přelouč - rekonstrukce interiéru DM</b>				
objekt: <b>SO 01 - Domov mládeže</b> účel: <b>1.1. Architektonické zariadení školy</b> výber: <b>PŮVÝRNÍ INP - STÁVAJÍCÍ STAV + BOURACÍ PRÁCE</b>	číslo: <b>D</b> STA    02    č. priority:			