

KATASTRY
PARCELNÍ ČÍSLO
DRUH POVRCHU
VZDÁL. OBJEKTŮ A VRCHOL. BODŮ
OZNAČENÍ VRCHOLOVÝCH BODŮ

PŘELOUČ [734560]				
421/2				
TRÁVA	CESTA	TRÁVA	CESTA	TRÁVA
94.00				
VŠ				

MĚŘÍTKA 1:200/100

ŘAD A


HLOUBKA VÝKOPU


KÓTA DNA POTRUBÍ

KÓTA PŮVODNÍHO TERÉNU

SROVNÁVACÍ ROVINA

STANIČENÍ [km/m]
DN(PN)[mm]-MATERIÁL-DÉLKA[m]
SKLON[%]-DÉLKA[m]
ULOŽENÍ

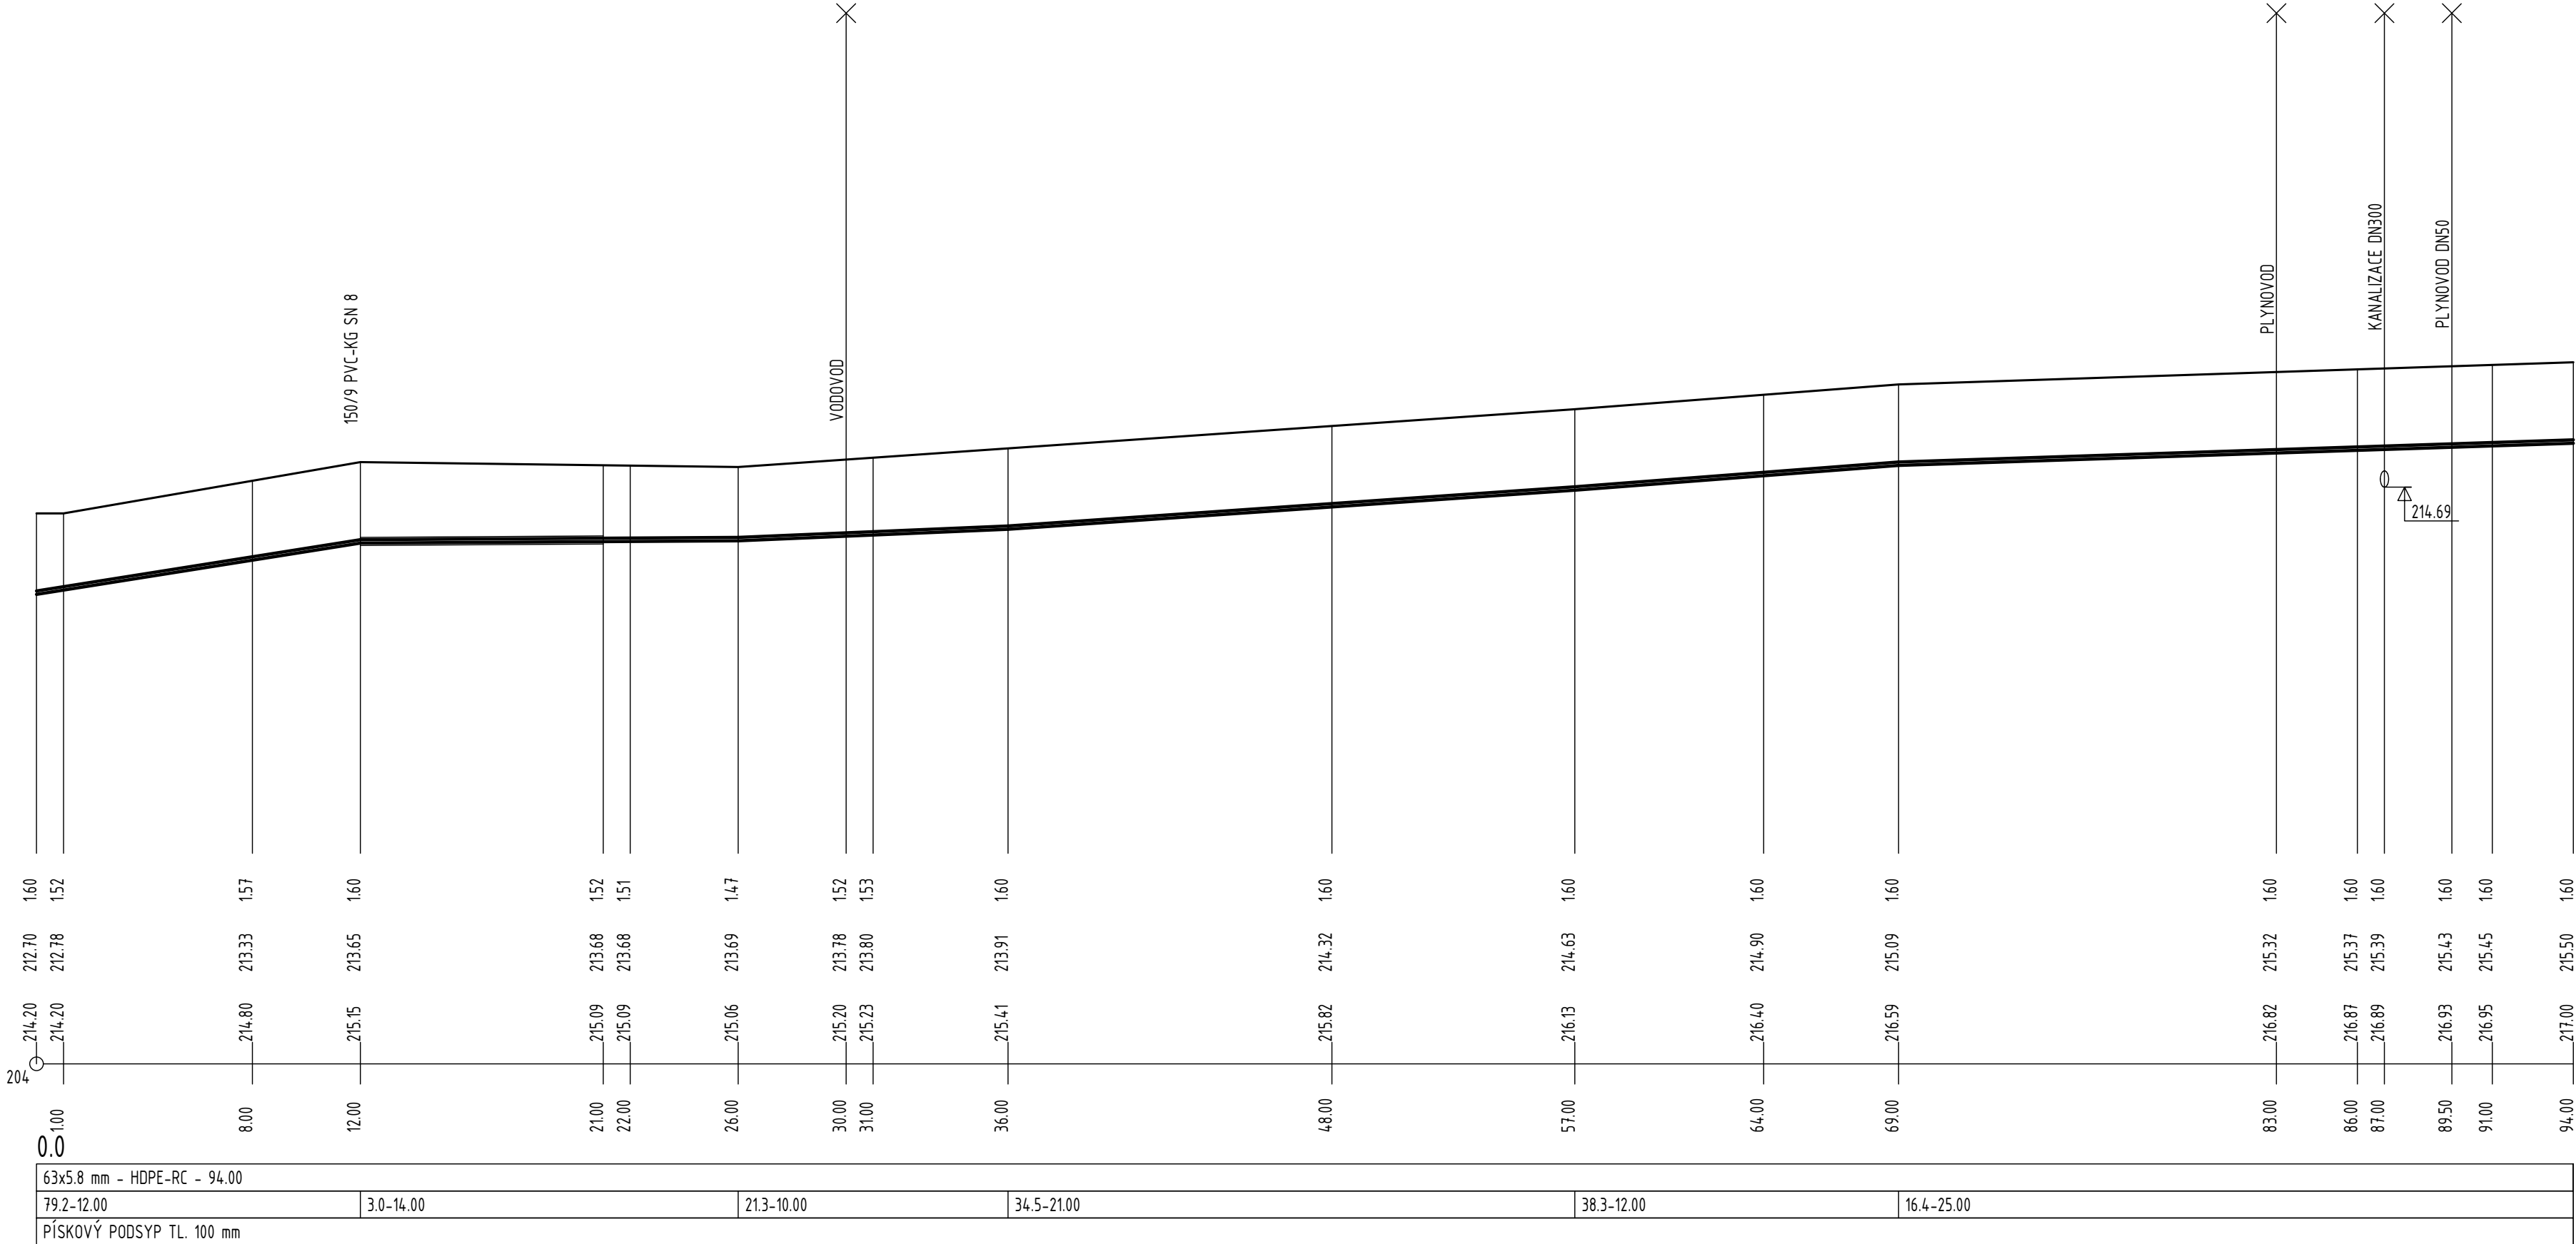

VYPRACOVAL VLADISLAV KALIŠ <i>Kališ</i>		KONTROLOVAL VLADISLAV KALIŠ <i>Kališ</i>	ZODPOVĚDNÝ PROJEKTANT VLADISLAV KALIŠ <i>Kališ</i>	 ING. VLADISLAV KALIŠ PROJEKTOVÉ SLUŽBY VE VODNÍM HOSPODÁŘSTVÍ B. NĚMEČOVÉ 235 HORNÍ JELENÍ 533 74 IČ: 64027493	
AKCE GYMNÁZIUM A SOŠ PŘELOUČ- REKONSTRUKCE INTERIÉRŮ DM					STUPEŇ RDS
					FORMÁT 4x A4
					DATUM 11/2020
					MĚŘÍTKO 1:200/100
ČÁST SO 02				PARE	Č. VÝKRESU
NÁZEV PODÉLNÝ PROFIL- ŘAD A					D.2.4