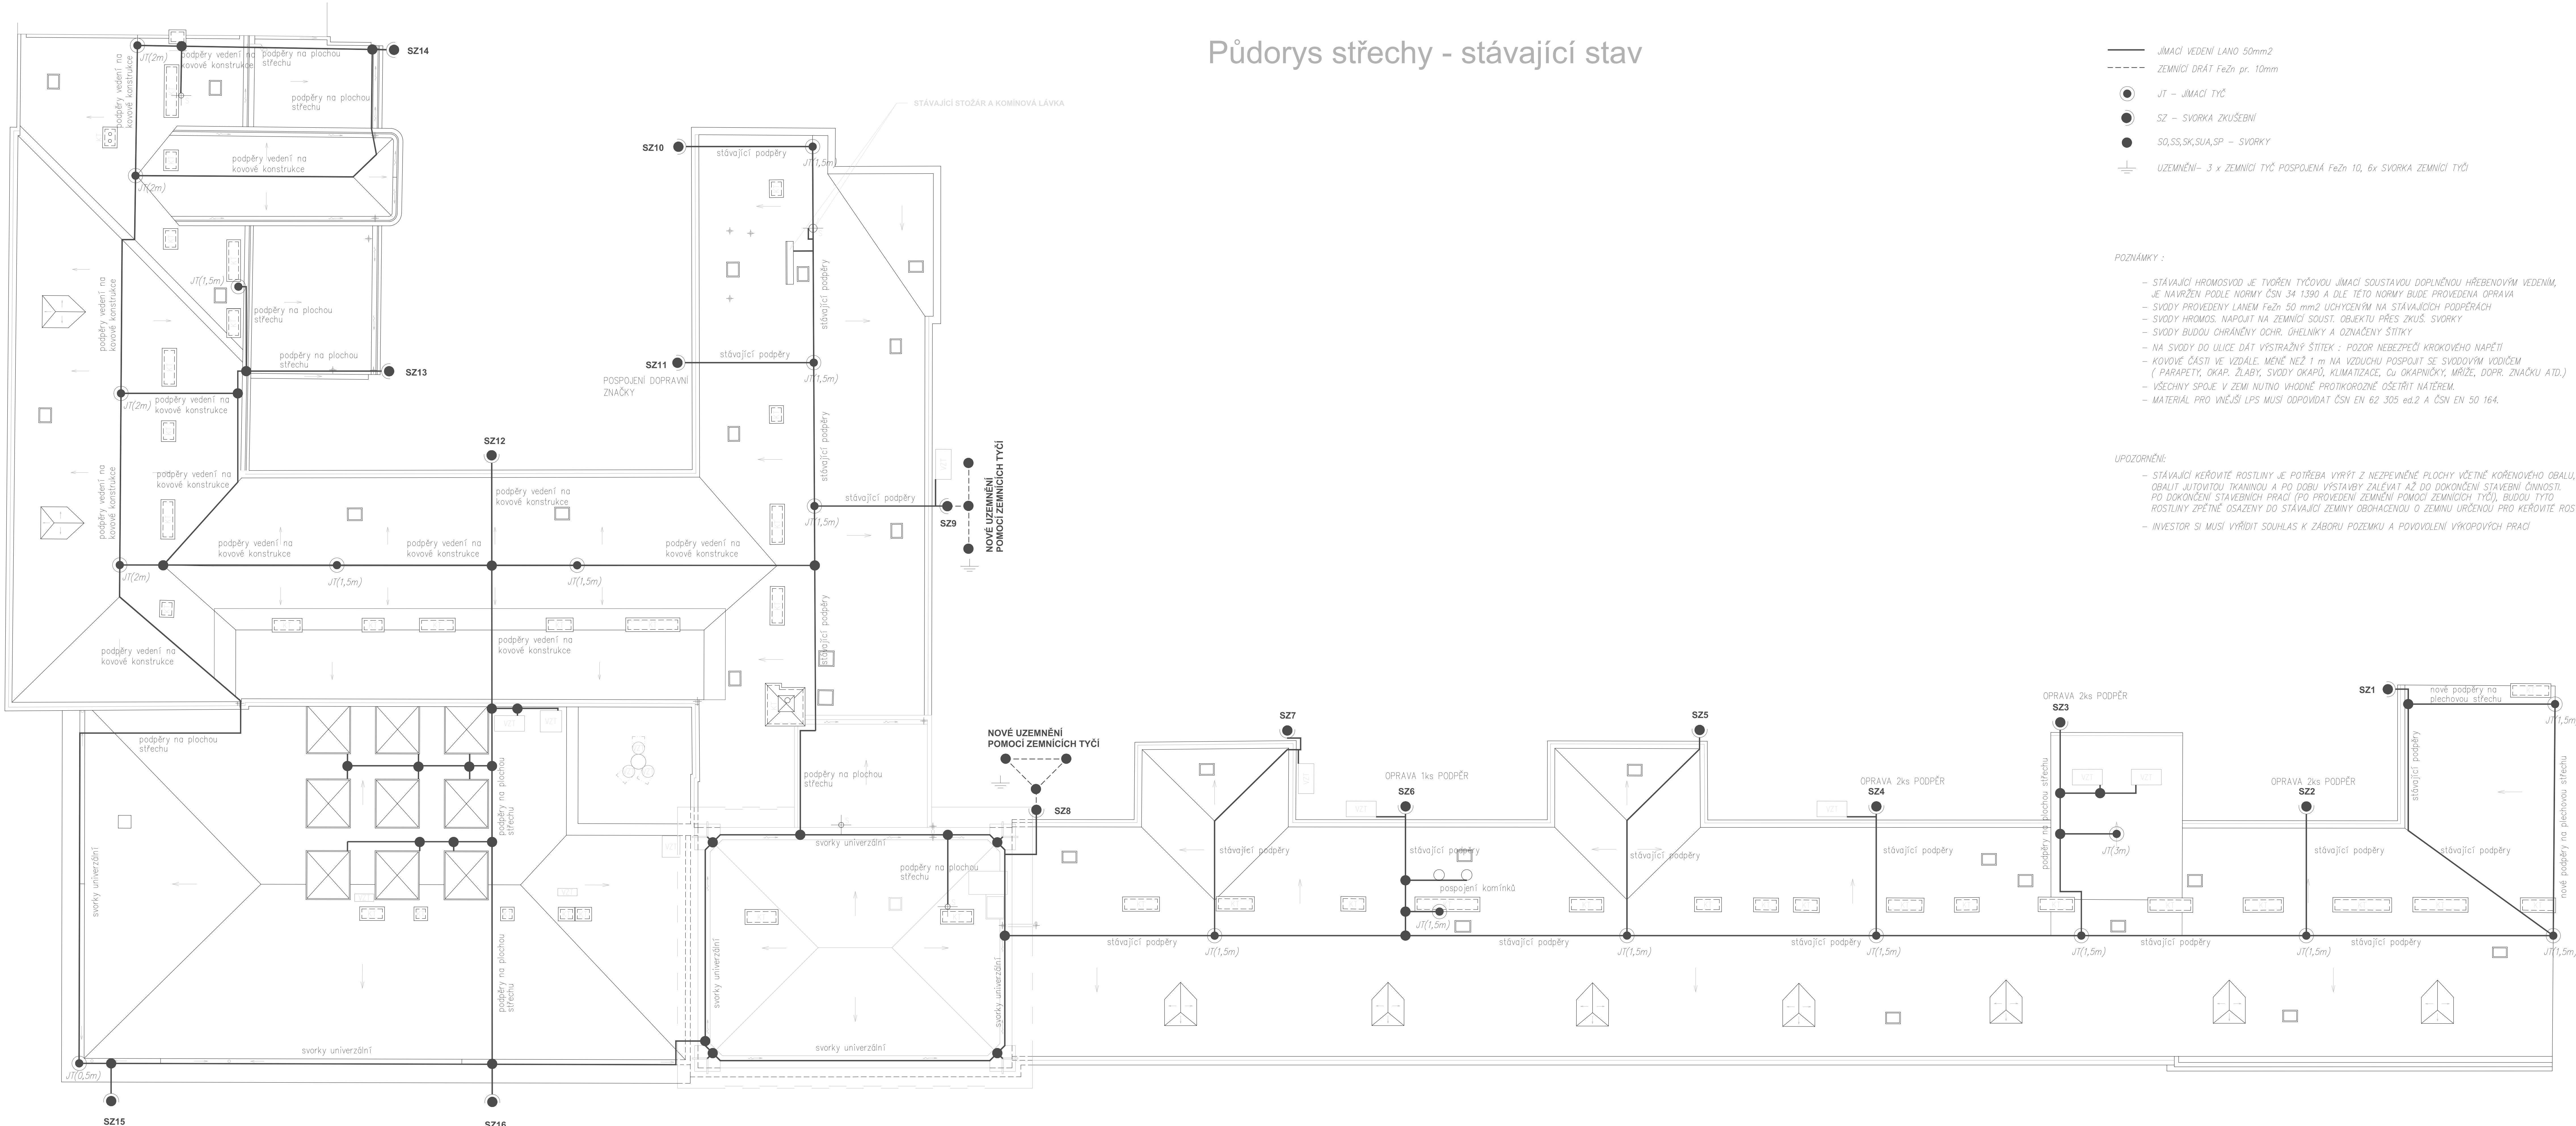


Půdorys střechy - stávající stav


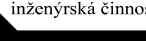



POZNÁMKY .

- STAVAJÚCI HROMOSVOD JE TVORENÝ TYČOVÝMI ÚČASTI SOUSTAVOU DOPLNĚNOU HREBEŇOVÝM VEDENÍM, JE NAVRHNUTÝ PODLE NORMY ČSN 34 1390 A JEJÍ ÚČEL NORMY BUDE PROVEDENÁ OPRAVA
SVODY PROVEDENÝ NÁLEM FeZn 50 mm2 UCHYCHÝENÝ NA STAVAJÍCICH PODPĚRÁCH
- SVODY HROMO. NÁPOJŤ NA ZEMLINI SOUST. OBJEKTU PŘES ŽRÚB. SVORKY
- SVODY BUDOU CHRÁNĚNÝ OCHR. ÚHELNÍKY A OZNAČENÝ ŠTÍTKY
- NA SVODY DO ULICE DÁ VYSTAŽNÝ ŠTÍTEK : POZOR NEBEZPEČÍ KROKOVÉHO NAPĚTÍ
- KOVOVÉ ČÁSTI VE VZDUCHU. MĚNĚ NEŽ 1 m NA VZDUCHU POSPOJTE SE SVODOVÝM VODÍČEM (PARAPETY, OKAP. ŽLABY, SVODY OKAPŮ, KLIMATIZAČE, KO OKAPNÍKY, MRŽE, DOPR. ZNAČKA A.T.D.
- VŠECHNY SPOJE V ZEMI NUTNO HODNĚ PROTIKOROZNĚ OŠETŘIT NÁTEREM.
- MATERIAL POR VĚŠÍ LPSI MŮŽE ODPOVÍDAT ČSN EN 62 305 OŠETŘ A ČSN EN 50 164.

UPOZORNĚNÍ

- STÁVAJÍCÍ KEŘOVITÉ ROSTLINY JE POTŘEBA VYRÝT Z NEZPEVNĚNÉ PLOCHY VČETNĚ KOŘENOVÉHO OBALU, OBALIT JIHOVOTUO KANKANNOU A PO DOBU VÝSTAVBY ZELENAVĚ AŽ DO DOKONČENÍ STAVEBNÍ ČINNOSTI. PO DOKONČENÍ STAVEBNÍCH PRACÍ (PO PROVEDENÍ ZEMNÍCH POMOCÍ ZEMNÍCH TYČÍ), BUDOU TYTO ROSTLINY ZPĚTNĚ OSAZENY DO STÁVAJÍCÍ ZEMINY OBOHACENOU O ZEMINU URČENOU PRO KEŘOVITÉ ROSTLINY.
- INVESTOR SI MUSÍ VYŘÍDIT SOUHLAS K ZÁBORU POZEMKU A POUVOLENÍ VÝKOPOVÝCH PRACÍ

					
PARADISE		ABC ATELIER s.r.o. K Rybníčku 660 530 06 Pardubice 6			
Projektová spolupráce:					
Tomáš Cíňánek, Spálená 143, 533 04 Sezemice Projekty.cz, telefon: +420 838 571, e-mail: 668 14 538, cianka@email.cz					
Tomáš Cíňánek	Výpočet	Kontrola	Drak doklad:	DPS	
<i>ciňak</i>	<i>ciňak</i>	<i>ciňak</i>	Číslo zakázky:	14031	
			Datum:	07 / 2014	
			Měřítko:	1 : 100	
			Počet formátů:	14xA4	
Oprava střechy budovy B Krajského úřadu Pardubického kraje					
SO 01 - Oprava střechy budovy B D.1.4 - ELEKTRONSTALACE			Č. kopie	Časť	Č. přílohy
BI FSKOSNÁ - OPRAVA - STŘECHA			D.1.4	03	