


PŮDORYS 2NP (sál)
- NÁBYTKOVÉ VYBAVENÍ
(HMOTOVÉ KÓTY)

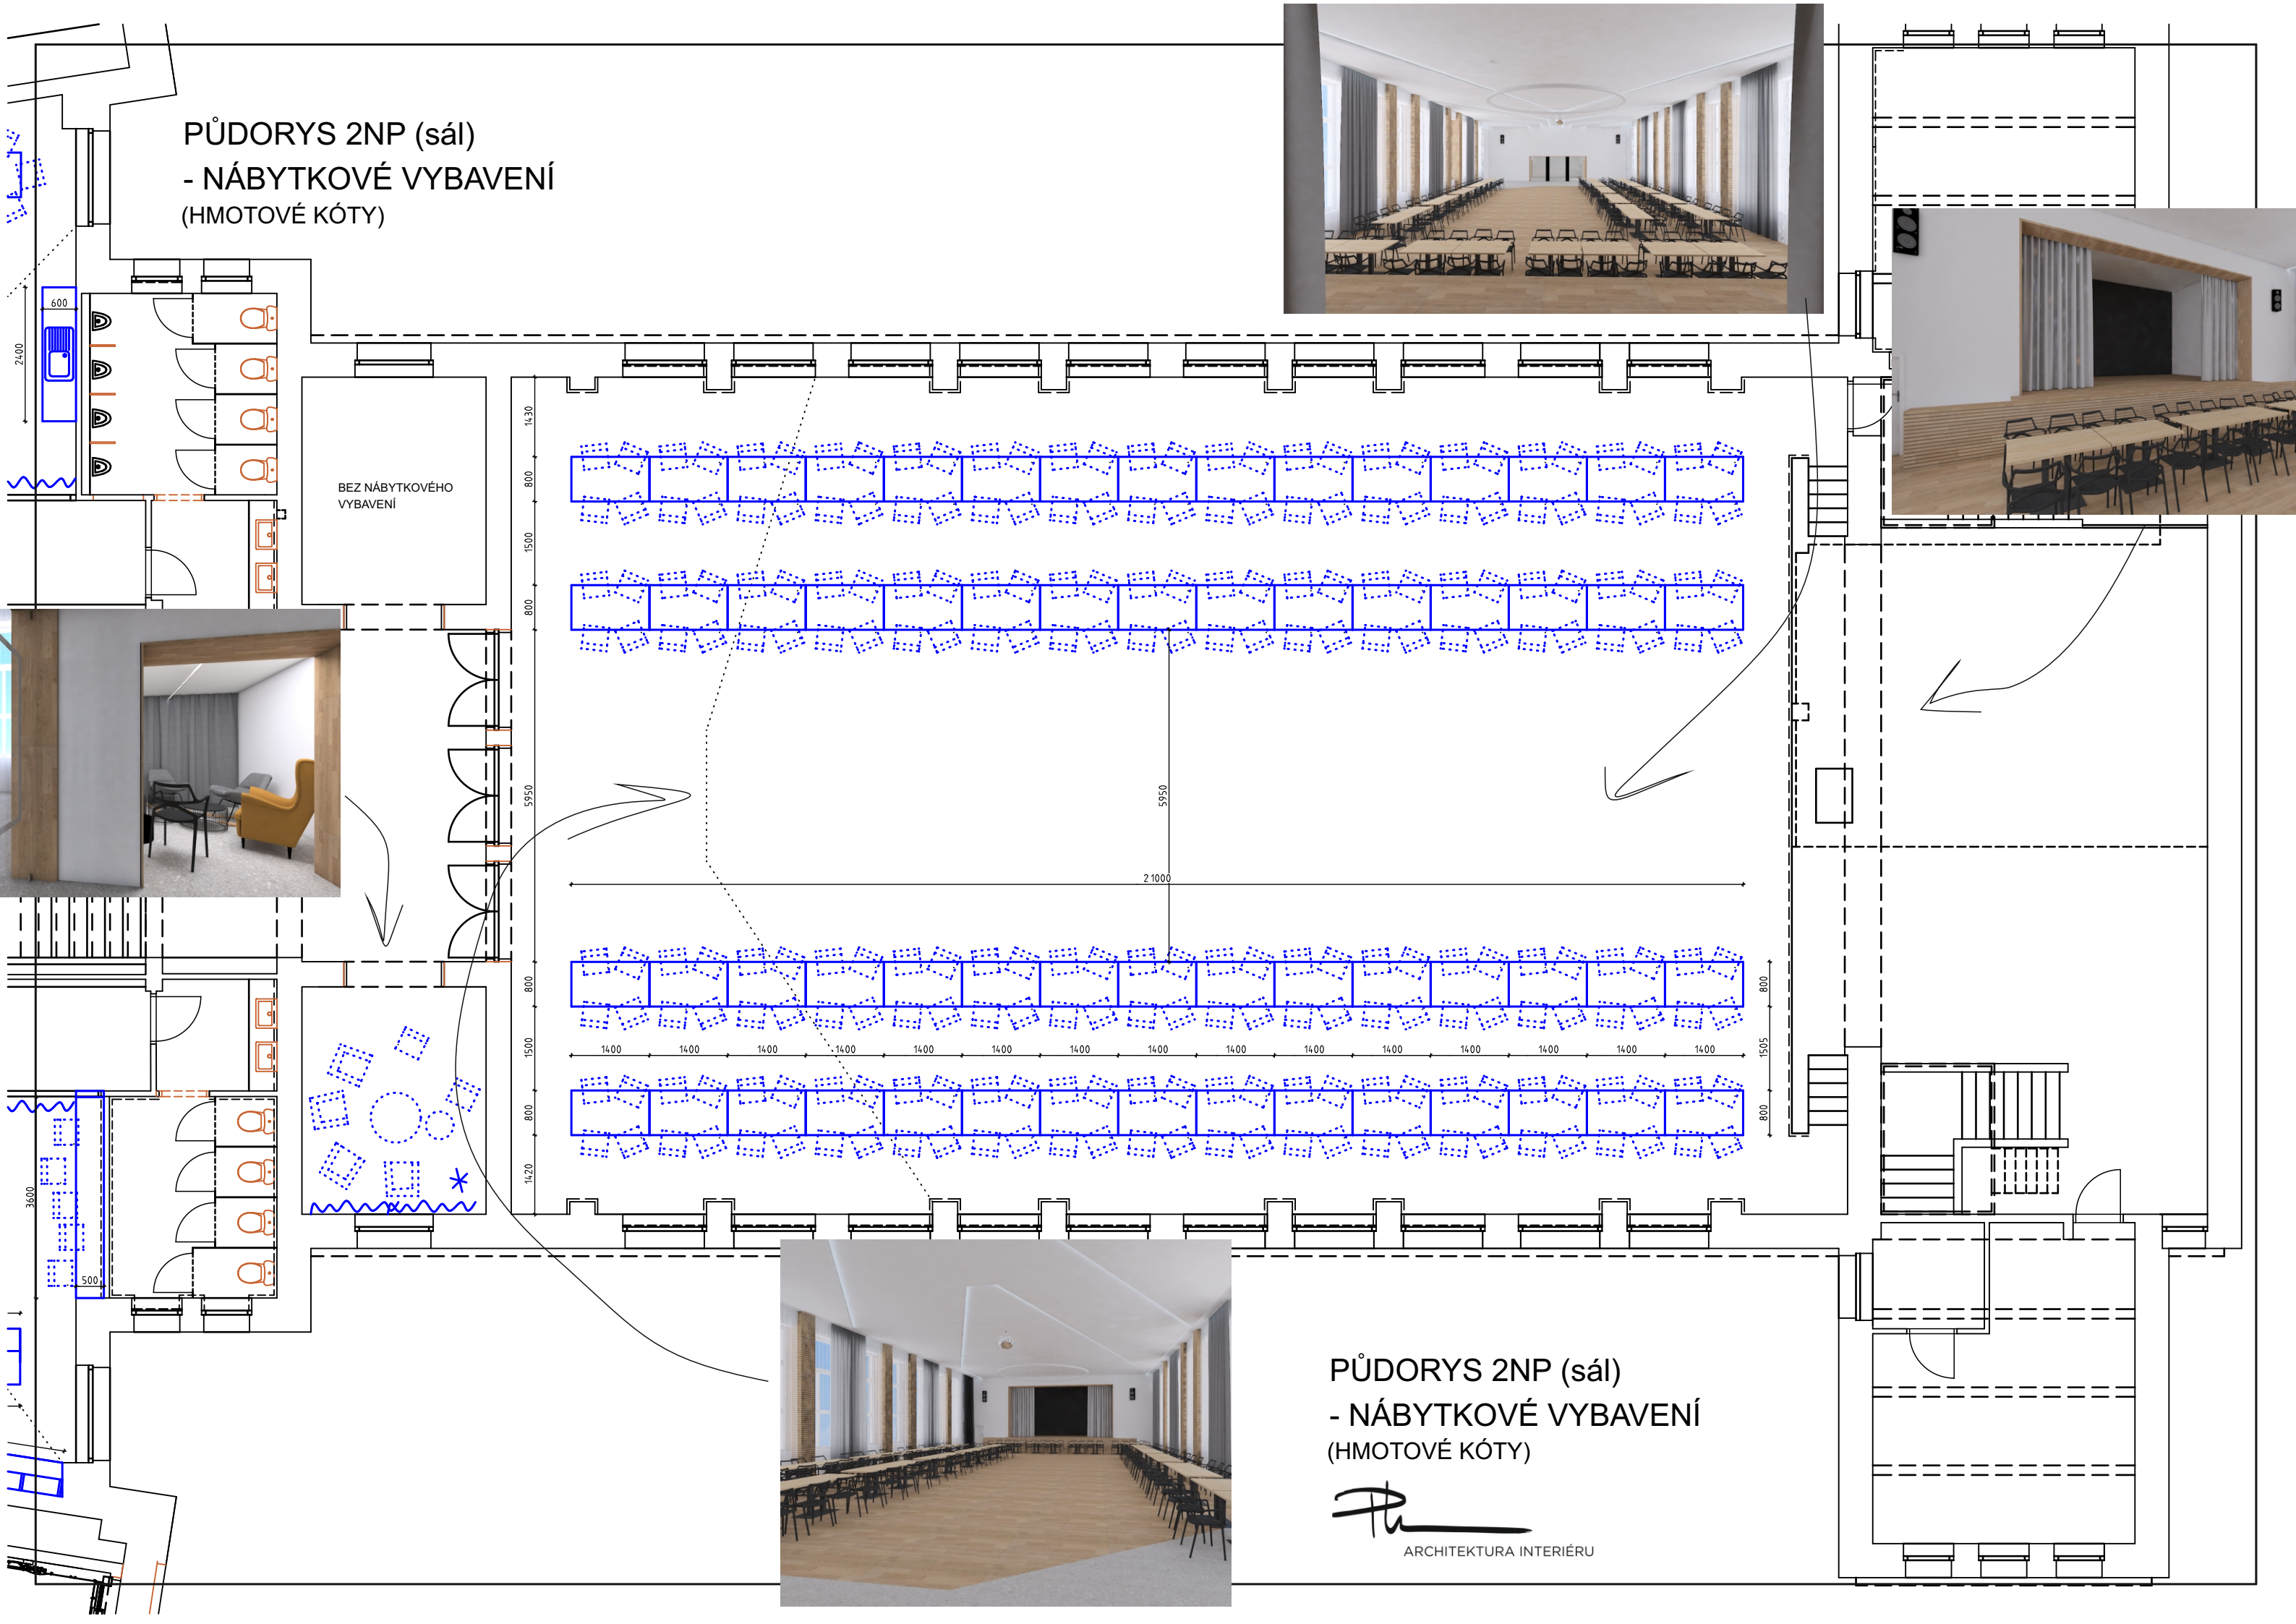

PŮDORYS 2NP (sál)
- NÁBYTKOVÉ VYBAVENÍ
(HMOTOVÉ KÓTY)


ARCHITEKTURA INTERIÉRU