
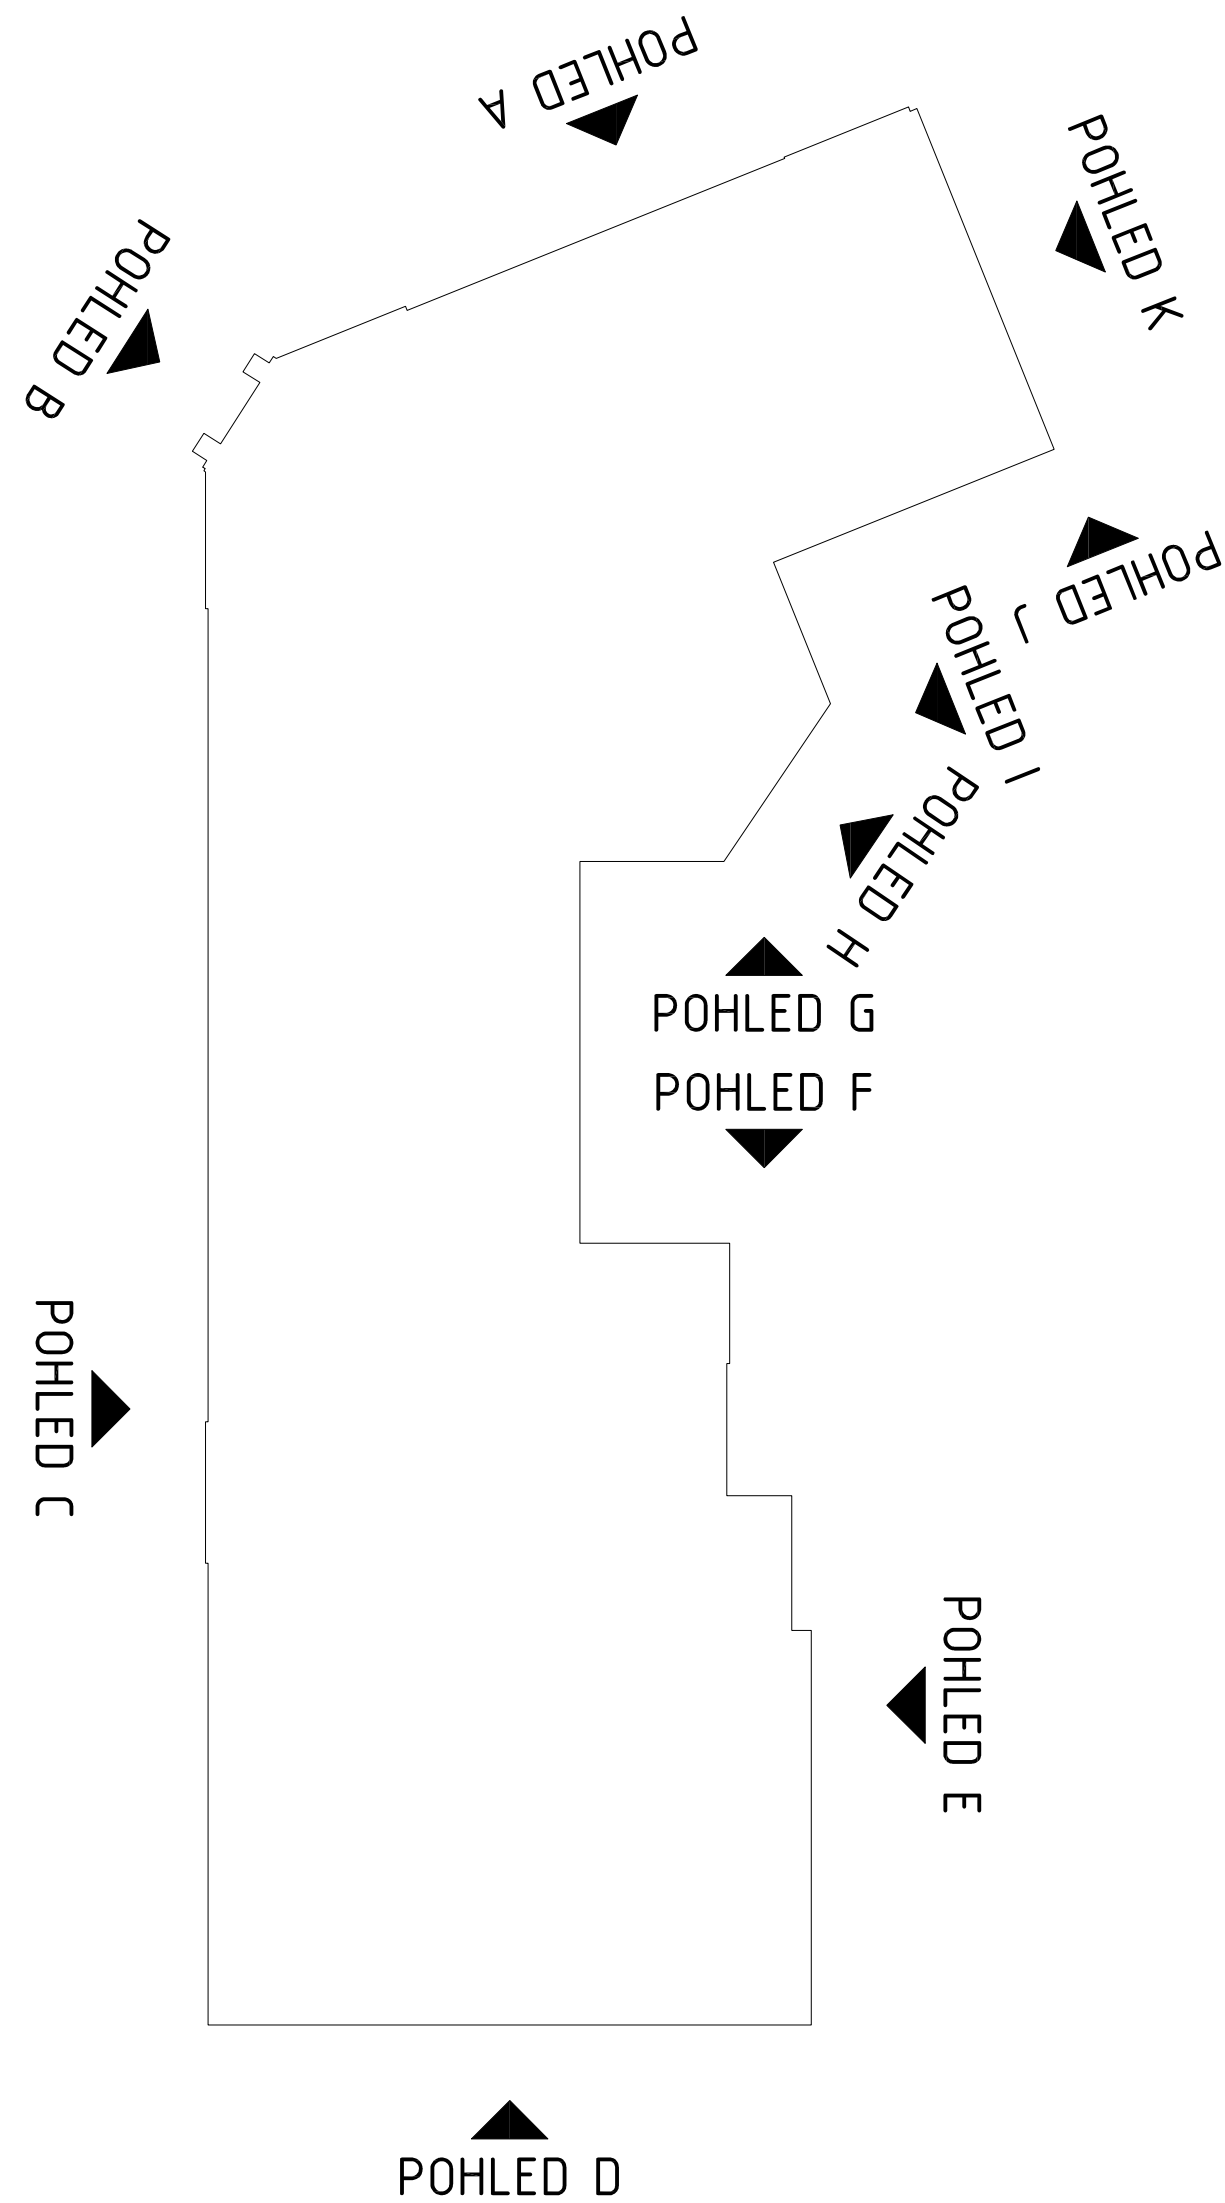
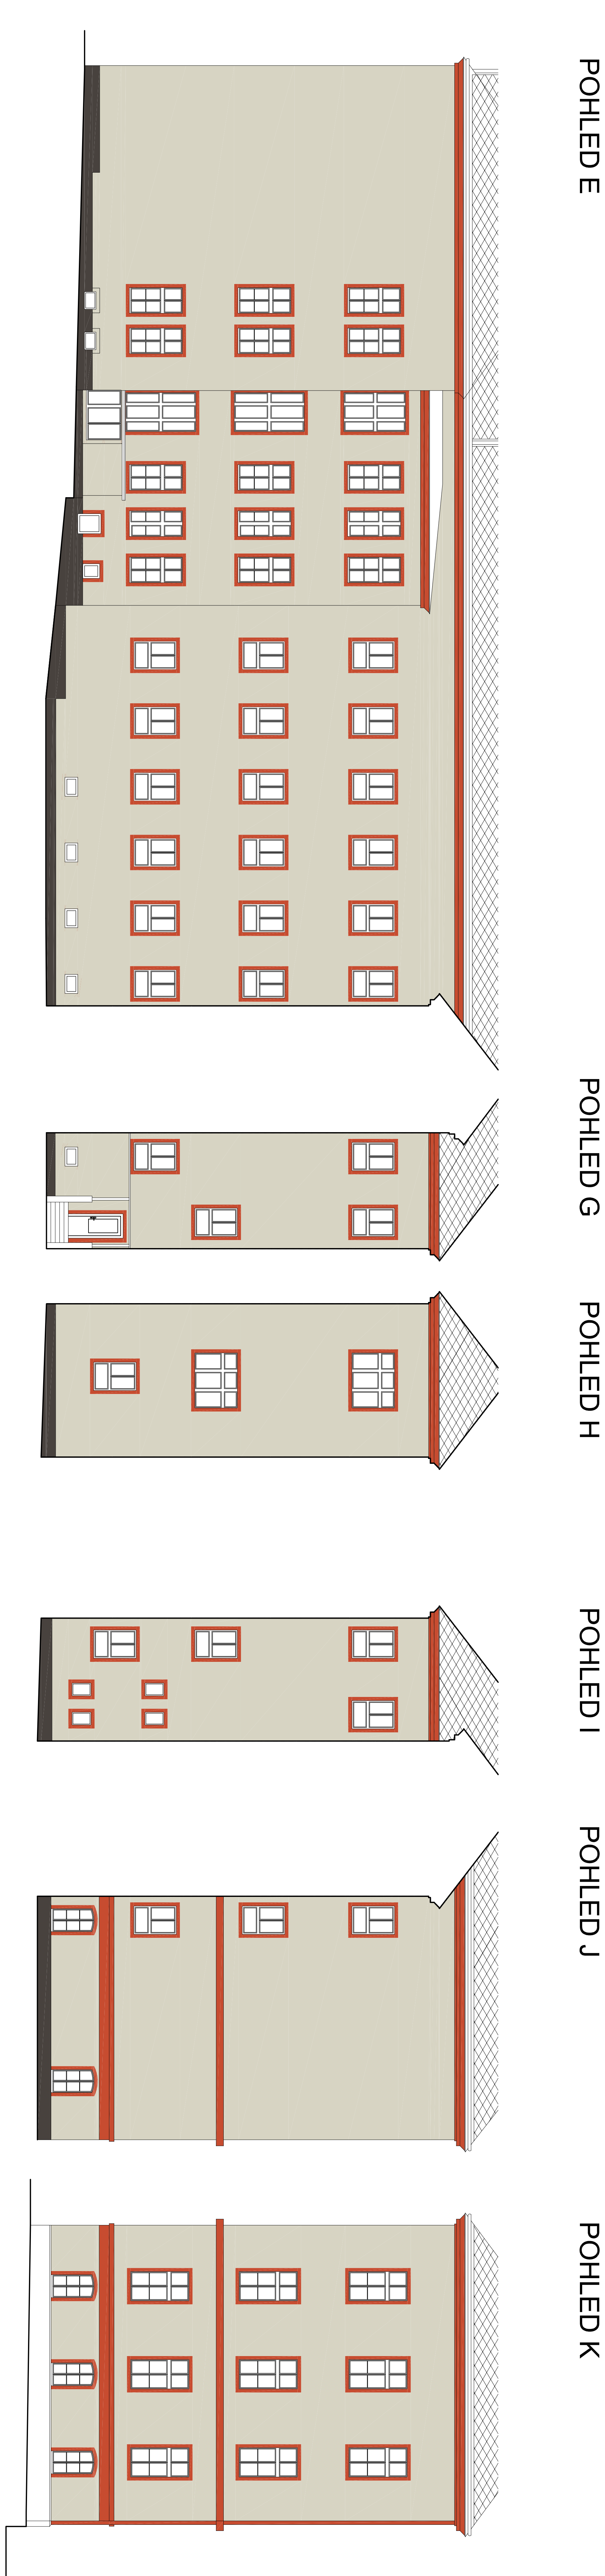


POHLEDY - BAREVNÉ ŘEŠENÍ

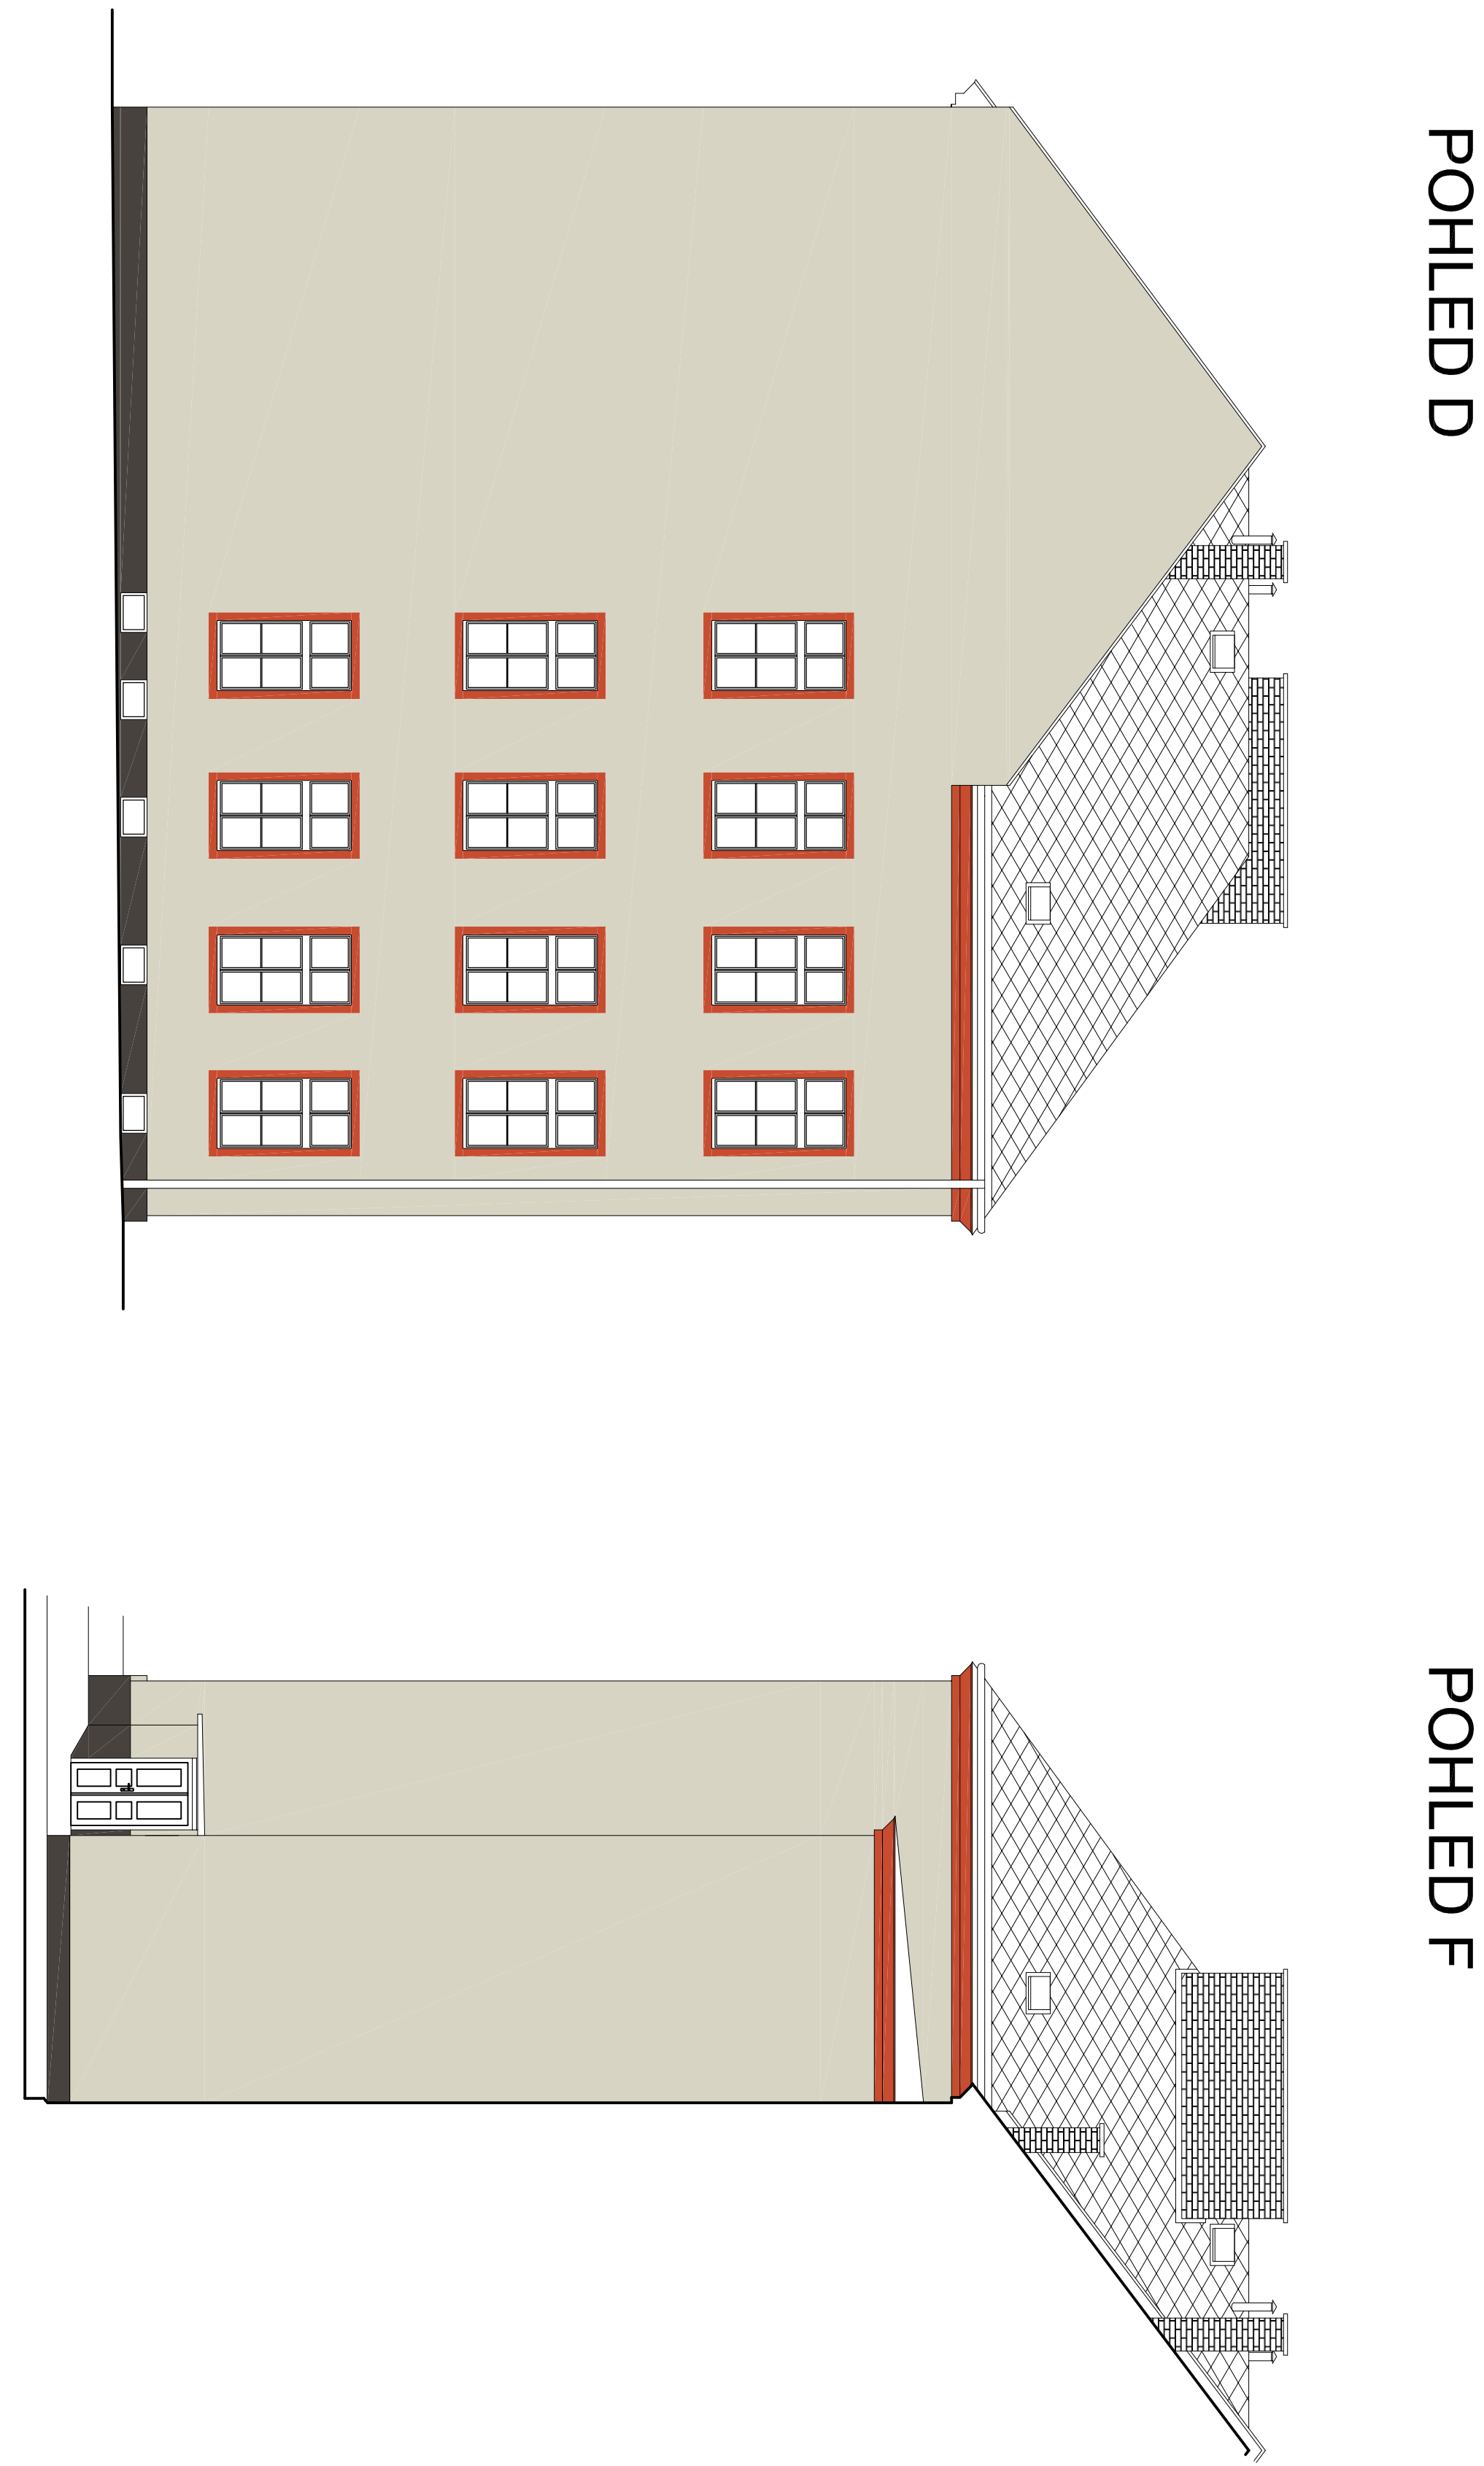

**POZNÁMKA:**  
PO VÝBĚROVÉM ŘÍZENÍ NA DODAVATELE STAVBY, BUDOU NAVRŽENÉ  
ODSTŮNY UPŘESNĚNY NA ZÁKLADĚ PŘEDLOŽENÉHO VZORNIKU BAREV

Výpracoval:	Zodpovědný projektant:	Hlavní inženýr projektu:
ING. Antonín NADVOJRNÍK	ING. Jaroslav DVOŘÁK	ING. Jaroslav DVOŘÁK
Místo stavby: Týřovo náměstí 250, 537 60 Chrudim	SINCE s.r.o. INVESTIČNÍ A PROJEKČNÍ KANCELÁŘ	
Investor: Pardubický kraj, Komenského náměstí 125, 532 11 Pardubice	IČ: 238 14 878 +420 775 124 685 www.sinc.cz	
Akce: Realizace úspor energie - Obchodní akademie Chrudim	Formát: 8 A4	Paré:
	Datum: 08/2019	
	Stupeň: DSP	
	Zák. č.: 190707	
	Měřítko: 1:200	
Objekt: SO 01 OBCHODNÍ AKADEMIE	C.v.:	
Výkres: D.1.1 ARCHITEKTONICKO-STAVEBNÍ ŘEŠENÍ		
POHLEDY - BAREVNÉ ŘEŠENÍ		
D.1.1.23		