



SPRCHY V PŘÍSTAVKU


[illegible]

TABULKA MÍSTNOSTÍ

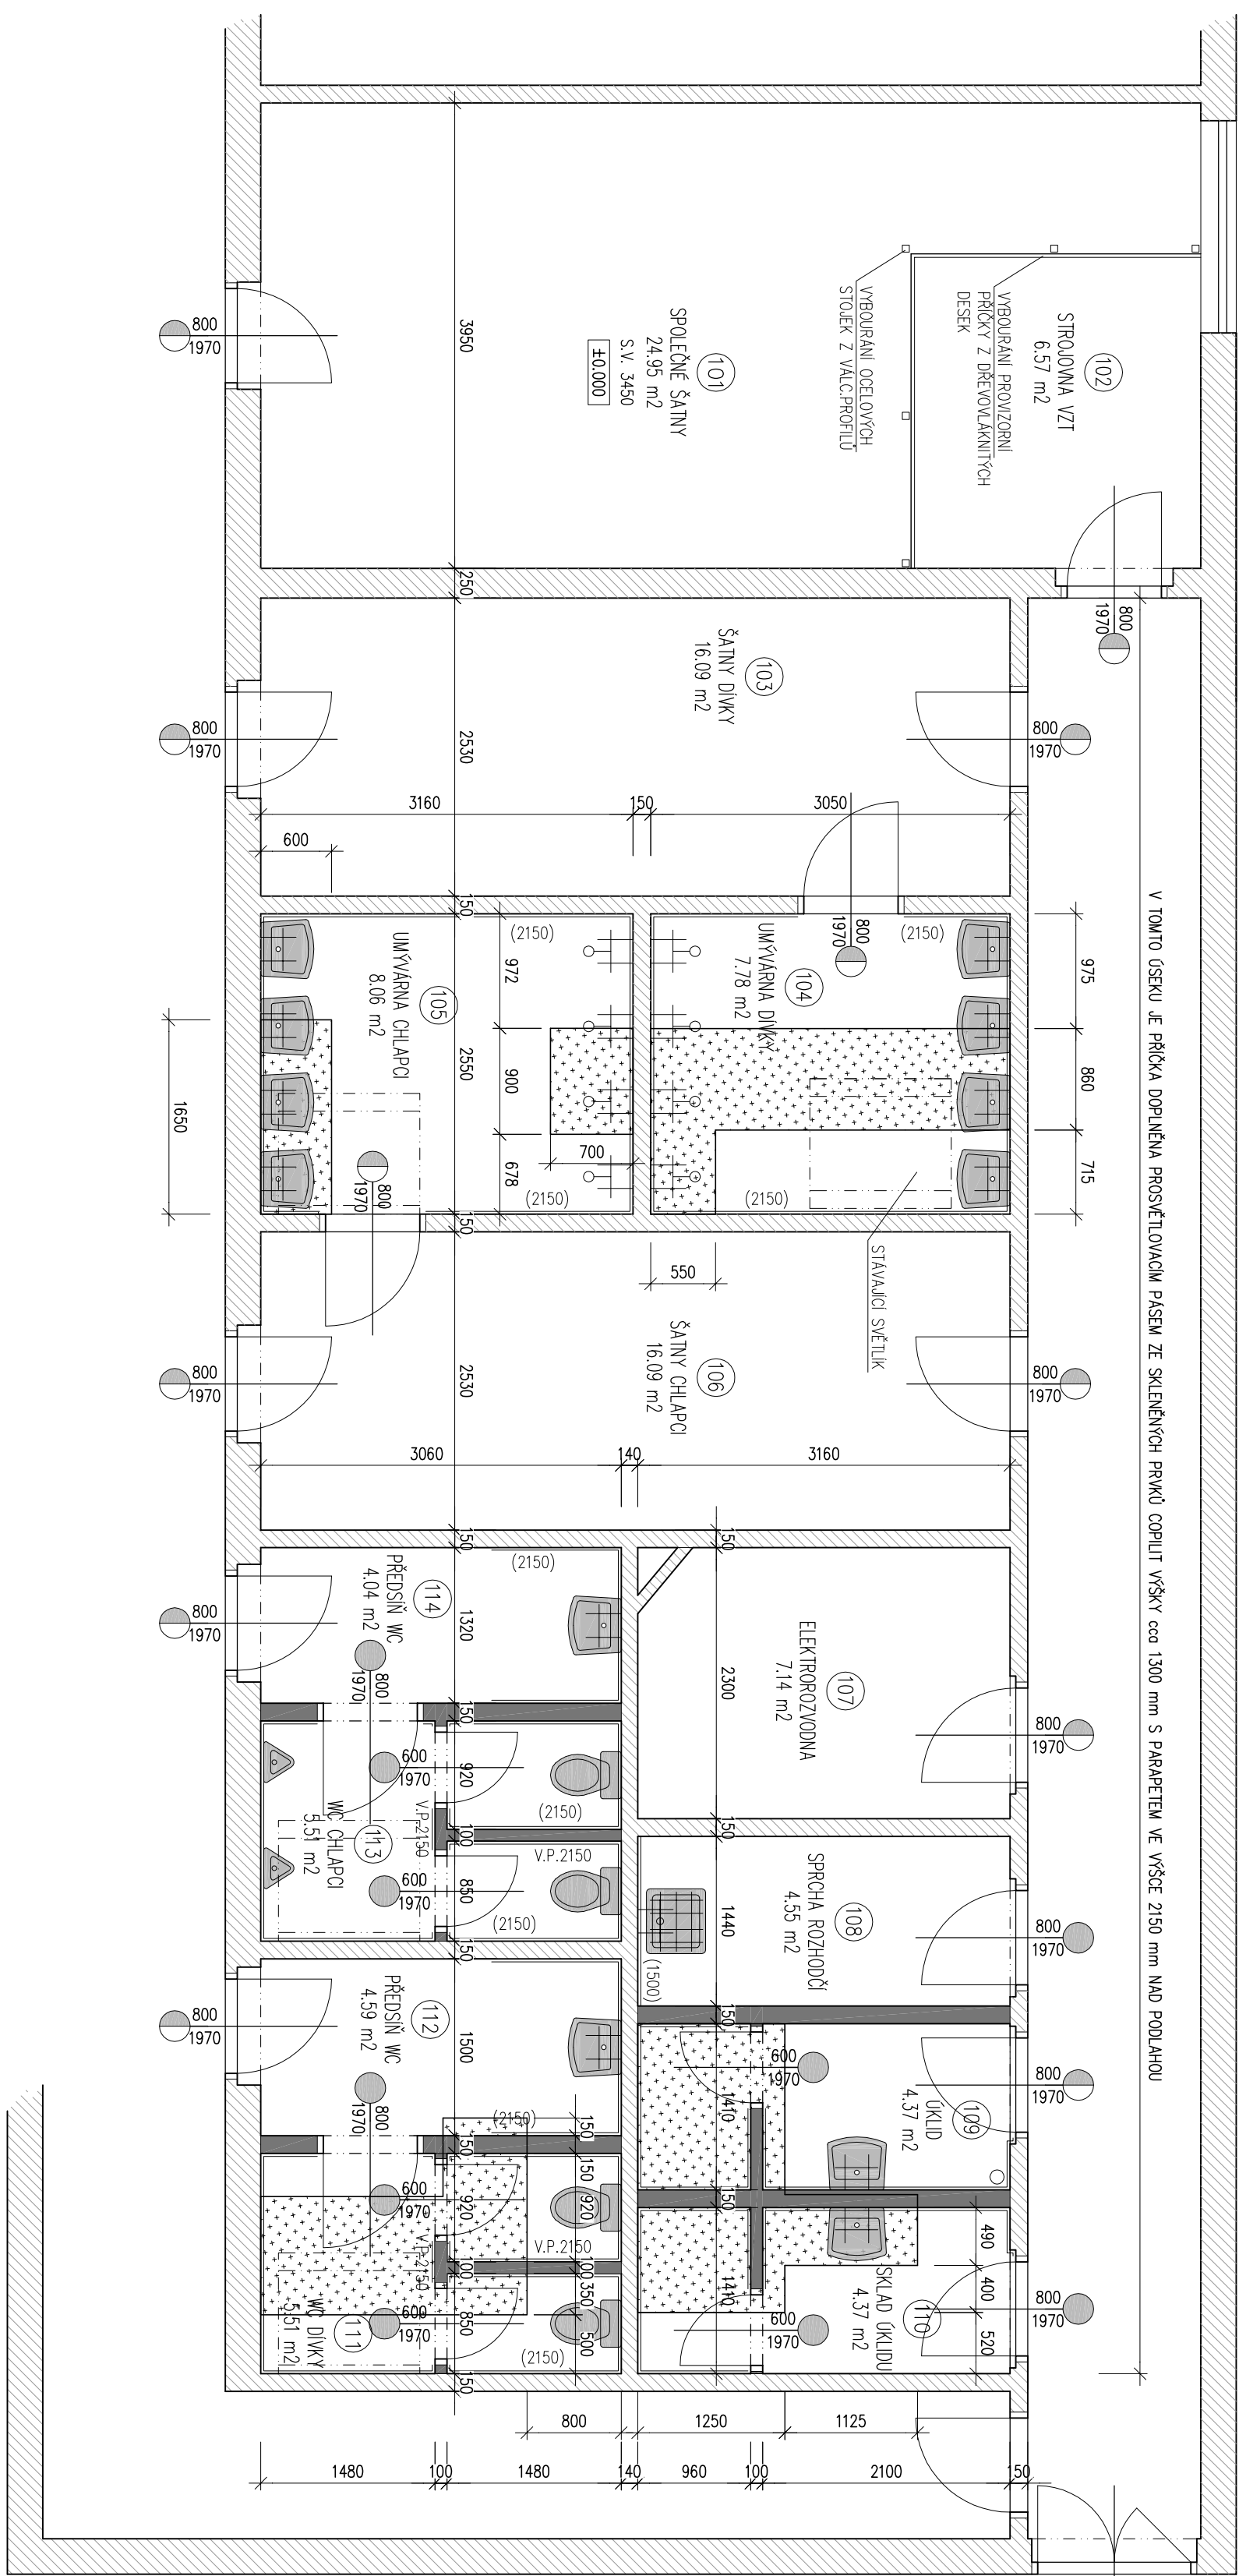

SOCIÁLKY V HALE

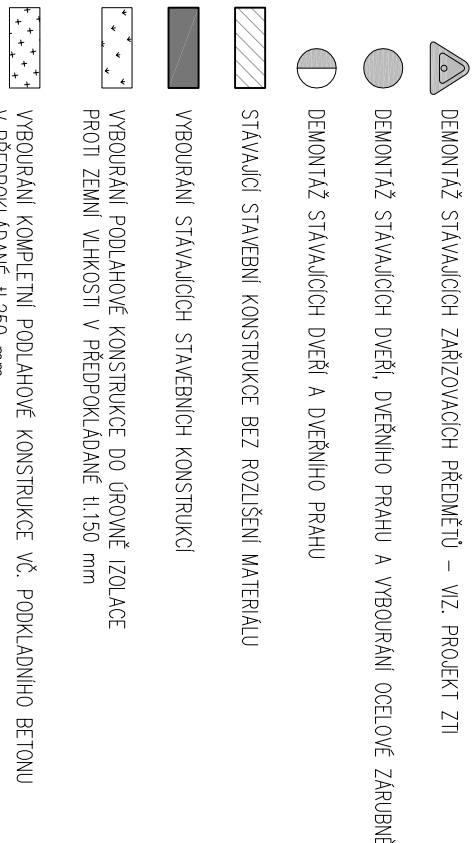



CODE, s.r.o.
 Computer design
 IČO 362 82 560

PARDUBICE
 Pardubice, Na vítězné 64
 tel. 489 035 111 / fax 489 035 125

PROJEKTANT	VYPRACOVATEL	KONTROLOVAL	ČÍSLO ZAKÁZKY	POČET LISTŮ	DATA	MEŘITVO	JAKO SOUBORNĚ
Ing. J. Pechman	Ing. J. Kouřilík	Ing. J. Pechman	20140404000	8 A4	06. 2014	1:50	SOBĚH PŘI SOUČ. MĚR. 0,01 mg
INVESTOR	Pardubický kraj						STUPĚŇ PŘI SOUČ. MĚR. 0,01 mg
Sportovní gymnázium Pardubice - rekonstrukce rehab. prostor a sociálního zařízení tělocvičny SO 02 - Rekonstrukce sociálního zařízení tělocvičny 1.000 - Architektonicko-stavbní řešení							DPS
Půdorys I.N.P. - bourací práce							ČÍS. KÓDE ČÍS. PRŮL.
							D1.02 1.002

[illegible]

- [illegible]

[illegible]

PŘEDPOKLADANÉ SKLADBY STÁVAJÍCÍCH PODLAH


LEGENDA K TABULCE MÍSTNOSTI

