


SO 02  
BUDOVA B

SO 01  
BUDOVA A

- LEGENDA MATERIÁLŮ:
- NOVÝ SDK PODHLED: OBKLAD VZT
  - NOVÝ AKUSTICKÝ MINERÁLNÍ PODHLED (ZVUKOVÁ NEPRŮZVUČNOST MIN 38 dB; NOVÝ AKUSTICKÝ MINERÁLNÍ PODHLED (ZVUKOVÁ POHLITVOST MIN. 0,65)
  - NOVÝ AKUSTICKÝ MINERÁLNÍ PODHLED ROZEBÍRATELNÝ (ZVUKOVÁ NEPRŮZVUČNOST MIN 38 dB; ZVUKOVÁ POHLITVOST MIN. 0,65)
  - ZÁKRES PROSTUPU PRO VEDENÍ VZT, SOUPIS A DIMENZE PŘEKLADU VIZ STAVEBNÍ KONSTRUKČNÍ ŘEŠENÍ

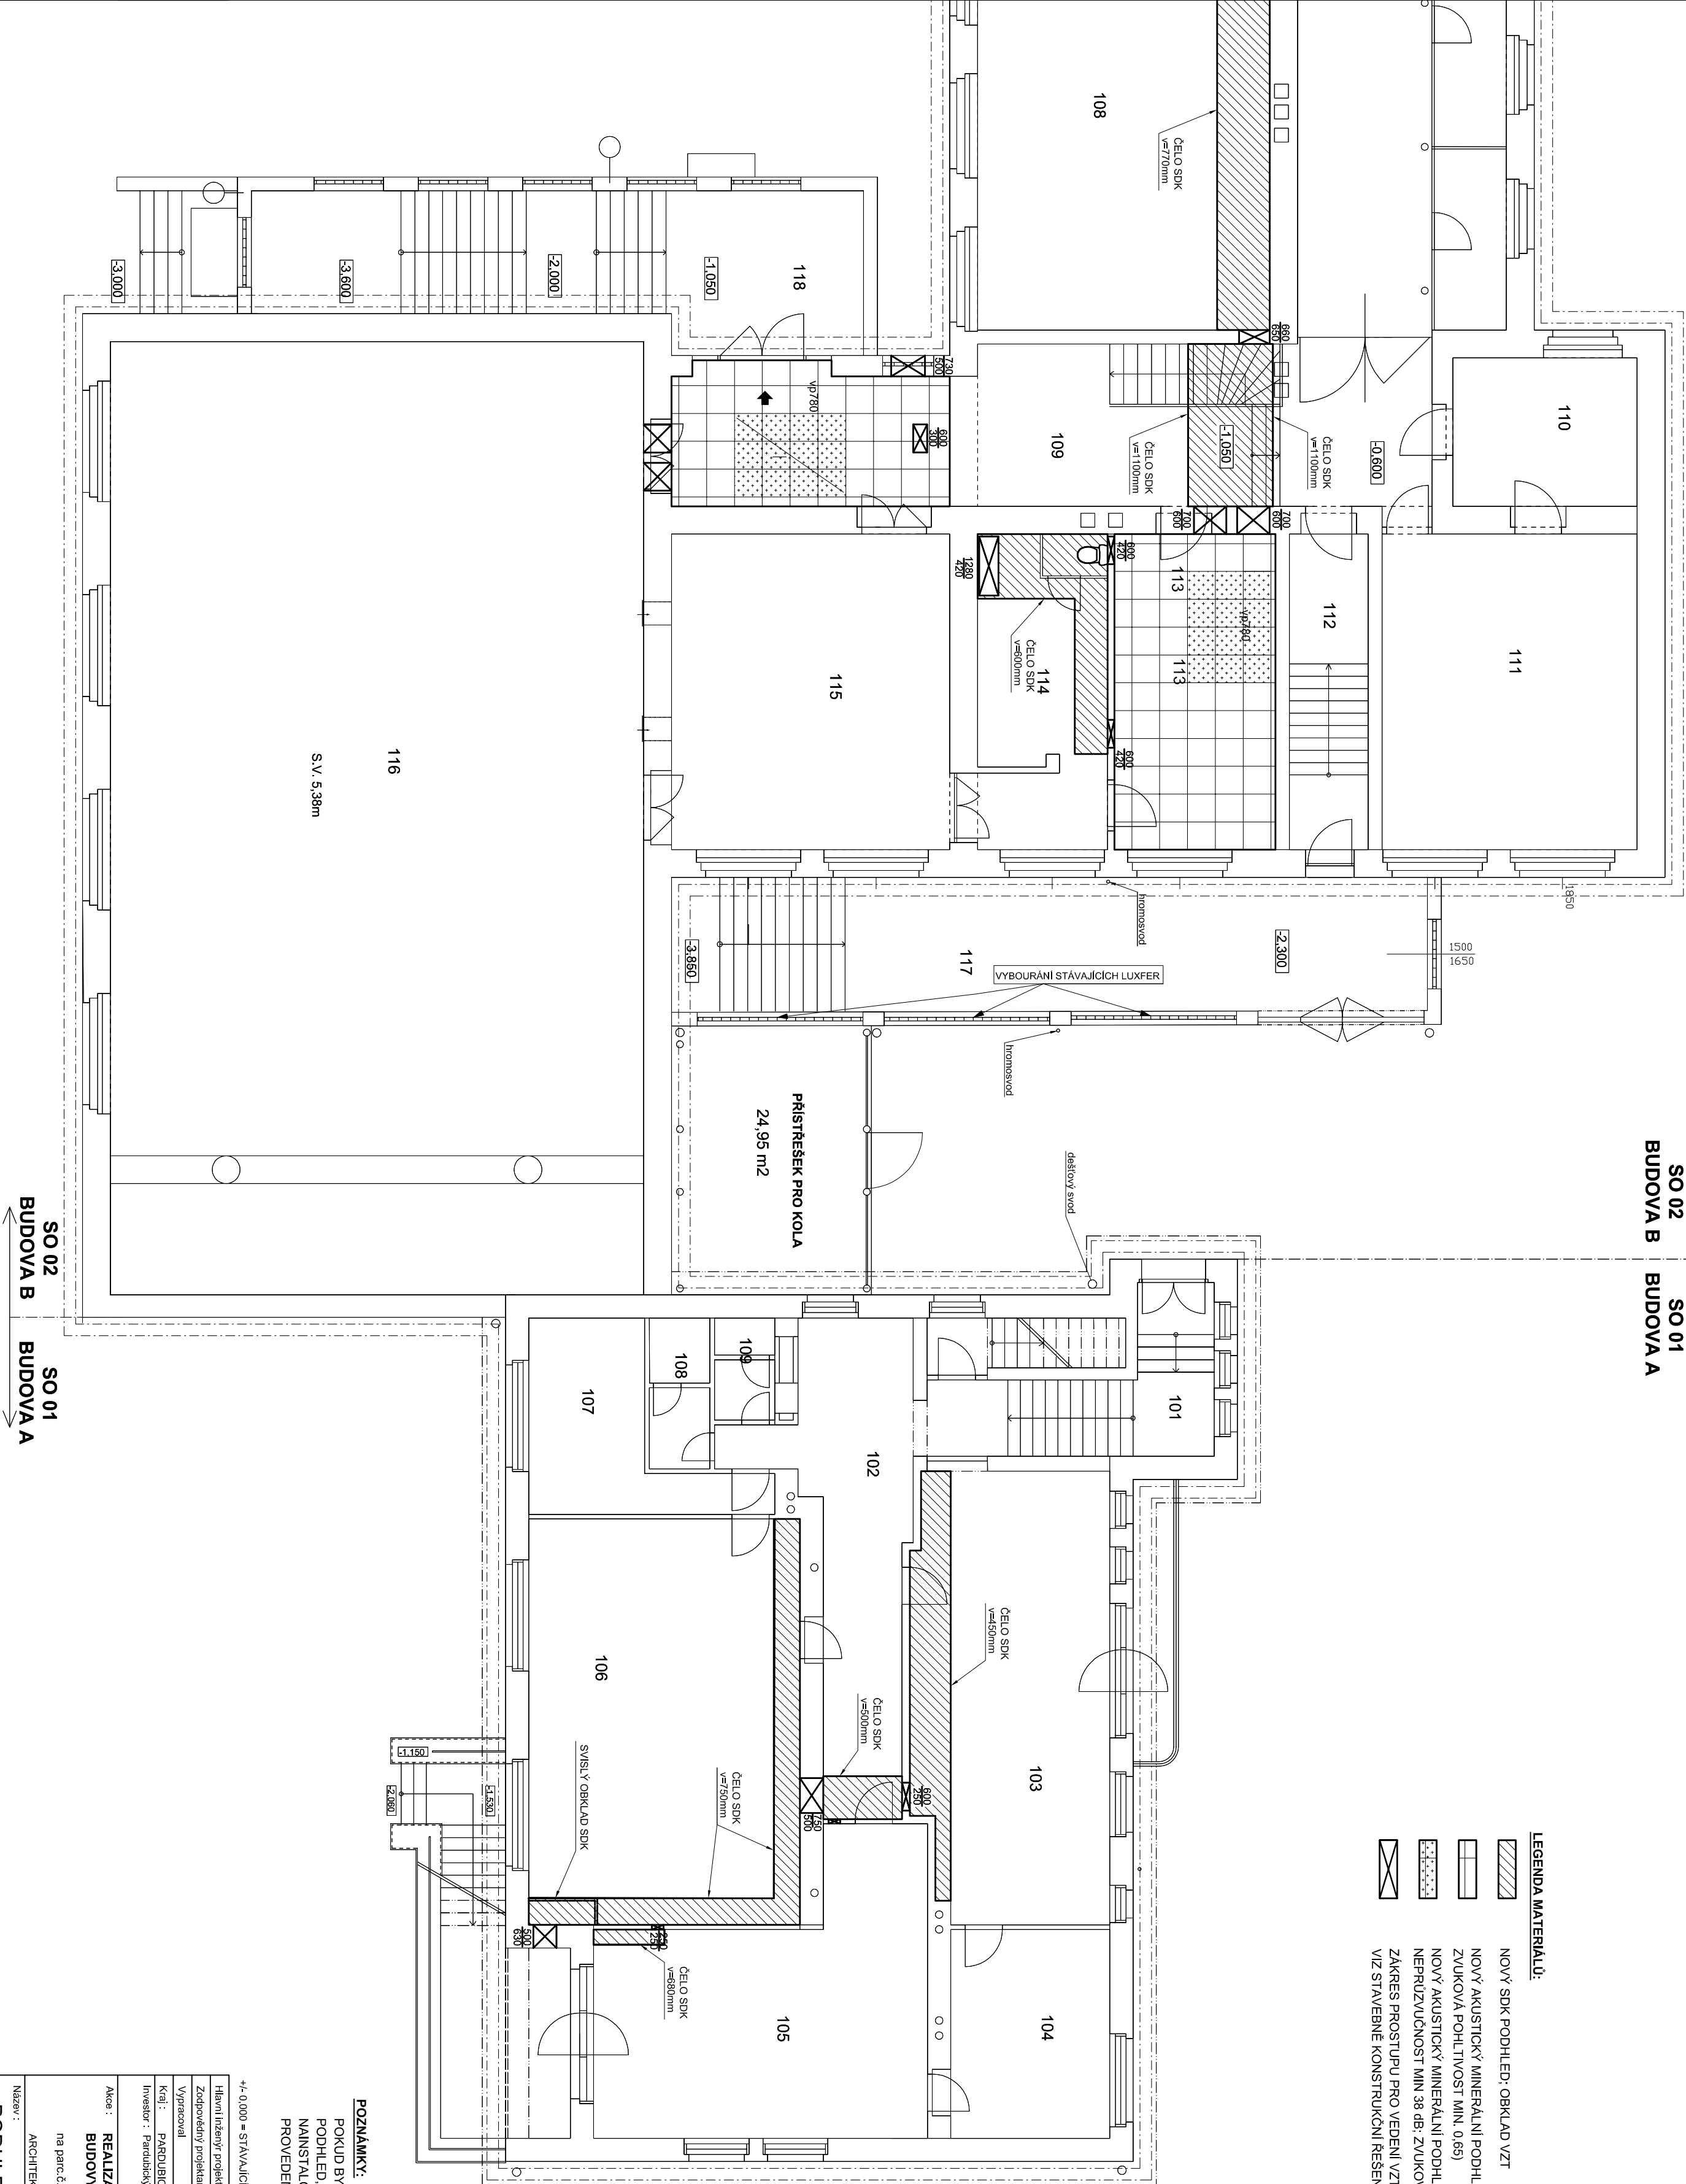

LEGENDA MÍSTNOSTI:

C.	Název místnosti	Plocha (m2)	STAVAJÍCÍ STROP	Počet osob
101	SCHODIŠTĚ	13,68		
102	CHODBA	22,90		28 + 1
103	ÚČEBNA	40,64		
104	KABINET	15,43		16 + 1
105	ÚČEBNA	37,53		
106	POČÍTAČOVÁ ÚČEBNA	51,19		16 + 1
107	KABINET	13,57		
108	WC	4,22		
109	WC	2,86		

POZNÁMKY:

POKUD BYL JIŽ V MÍSTNOSTI INSTALOVÁN SDK POHLITVOSTI KAZETOVÝ, NEBO AKUSTICKÝ MINERÁLNÍ PODHLED, BUDE V UVAŽOVANÉ PLOŠE PROVEDENO JEHO ČÁSTEČNÉ ROZEBRÁNÍ A PO NAINSTALOVÁNÍ VZT TECHNOLOGIE OPLÁŠTĚNÉ SDK OBKLADEM (KASTLIKY) BUDE PROVEDENO NÁPOJENÍ PŮVODNÍHO PODHLEDU NA NOVÉ OPLÁŠTĚNÍ VZT.

±0,000 = STAVAJÍCÍ ÚROVEŇ PODLAHY V 1.NP BUDOVY B

Hlavní inženýr projektu	Ing. Radec Mýšák	Autorizace:	
Zodpovědný projektant	Ing. Jaroslav Mýšák		
Vypracoval	Ing. Vojtěch Novák		
KaI :	PARDOUBICKÝ	M.Ú. : MĚSTSKÝ ÚŘAD PARDUBICE	
Investor :	Pardubický kraj, komenského nám. 125, SZ2 11 Pardubice, IČ: 70892922		
Akce :	REALIZACE ÚSPOR ENERGIÍ - SPŠE A VOŠ PARDUBICE.	Číslo zakázky :	DSP + DPS
BUDOVY A, B, D			
na parc.č.st. 314/1 a parc.č.st. 314/2, k.ú. Pardubice (717657)		Datum :	03/2016
ARCHITECTONICKO STAVEBNÍ ŘEŠENÍ		Měřítko :	1 : 100
Název :	PODHLÉDY 1.NP - BUDOVA A + B	Formát :	A4, A4
		Číslo výkresu :	D.1.1.13.4