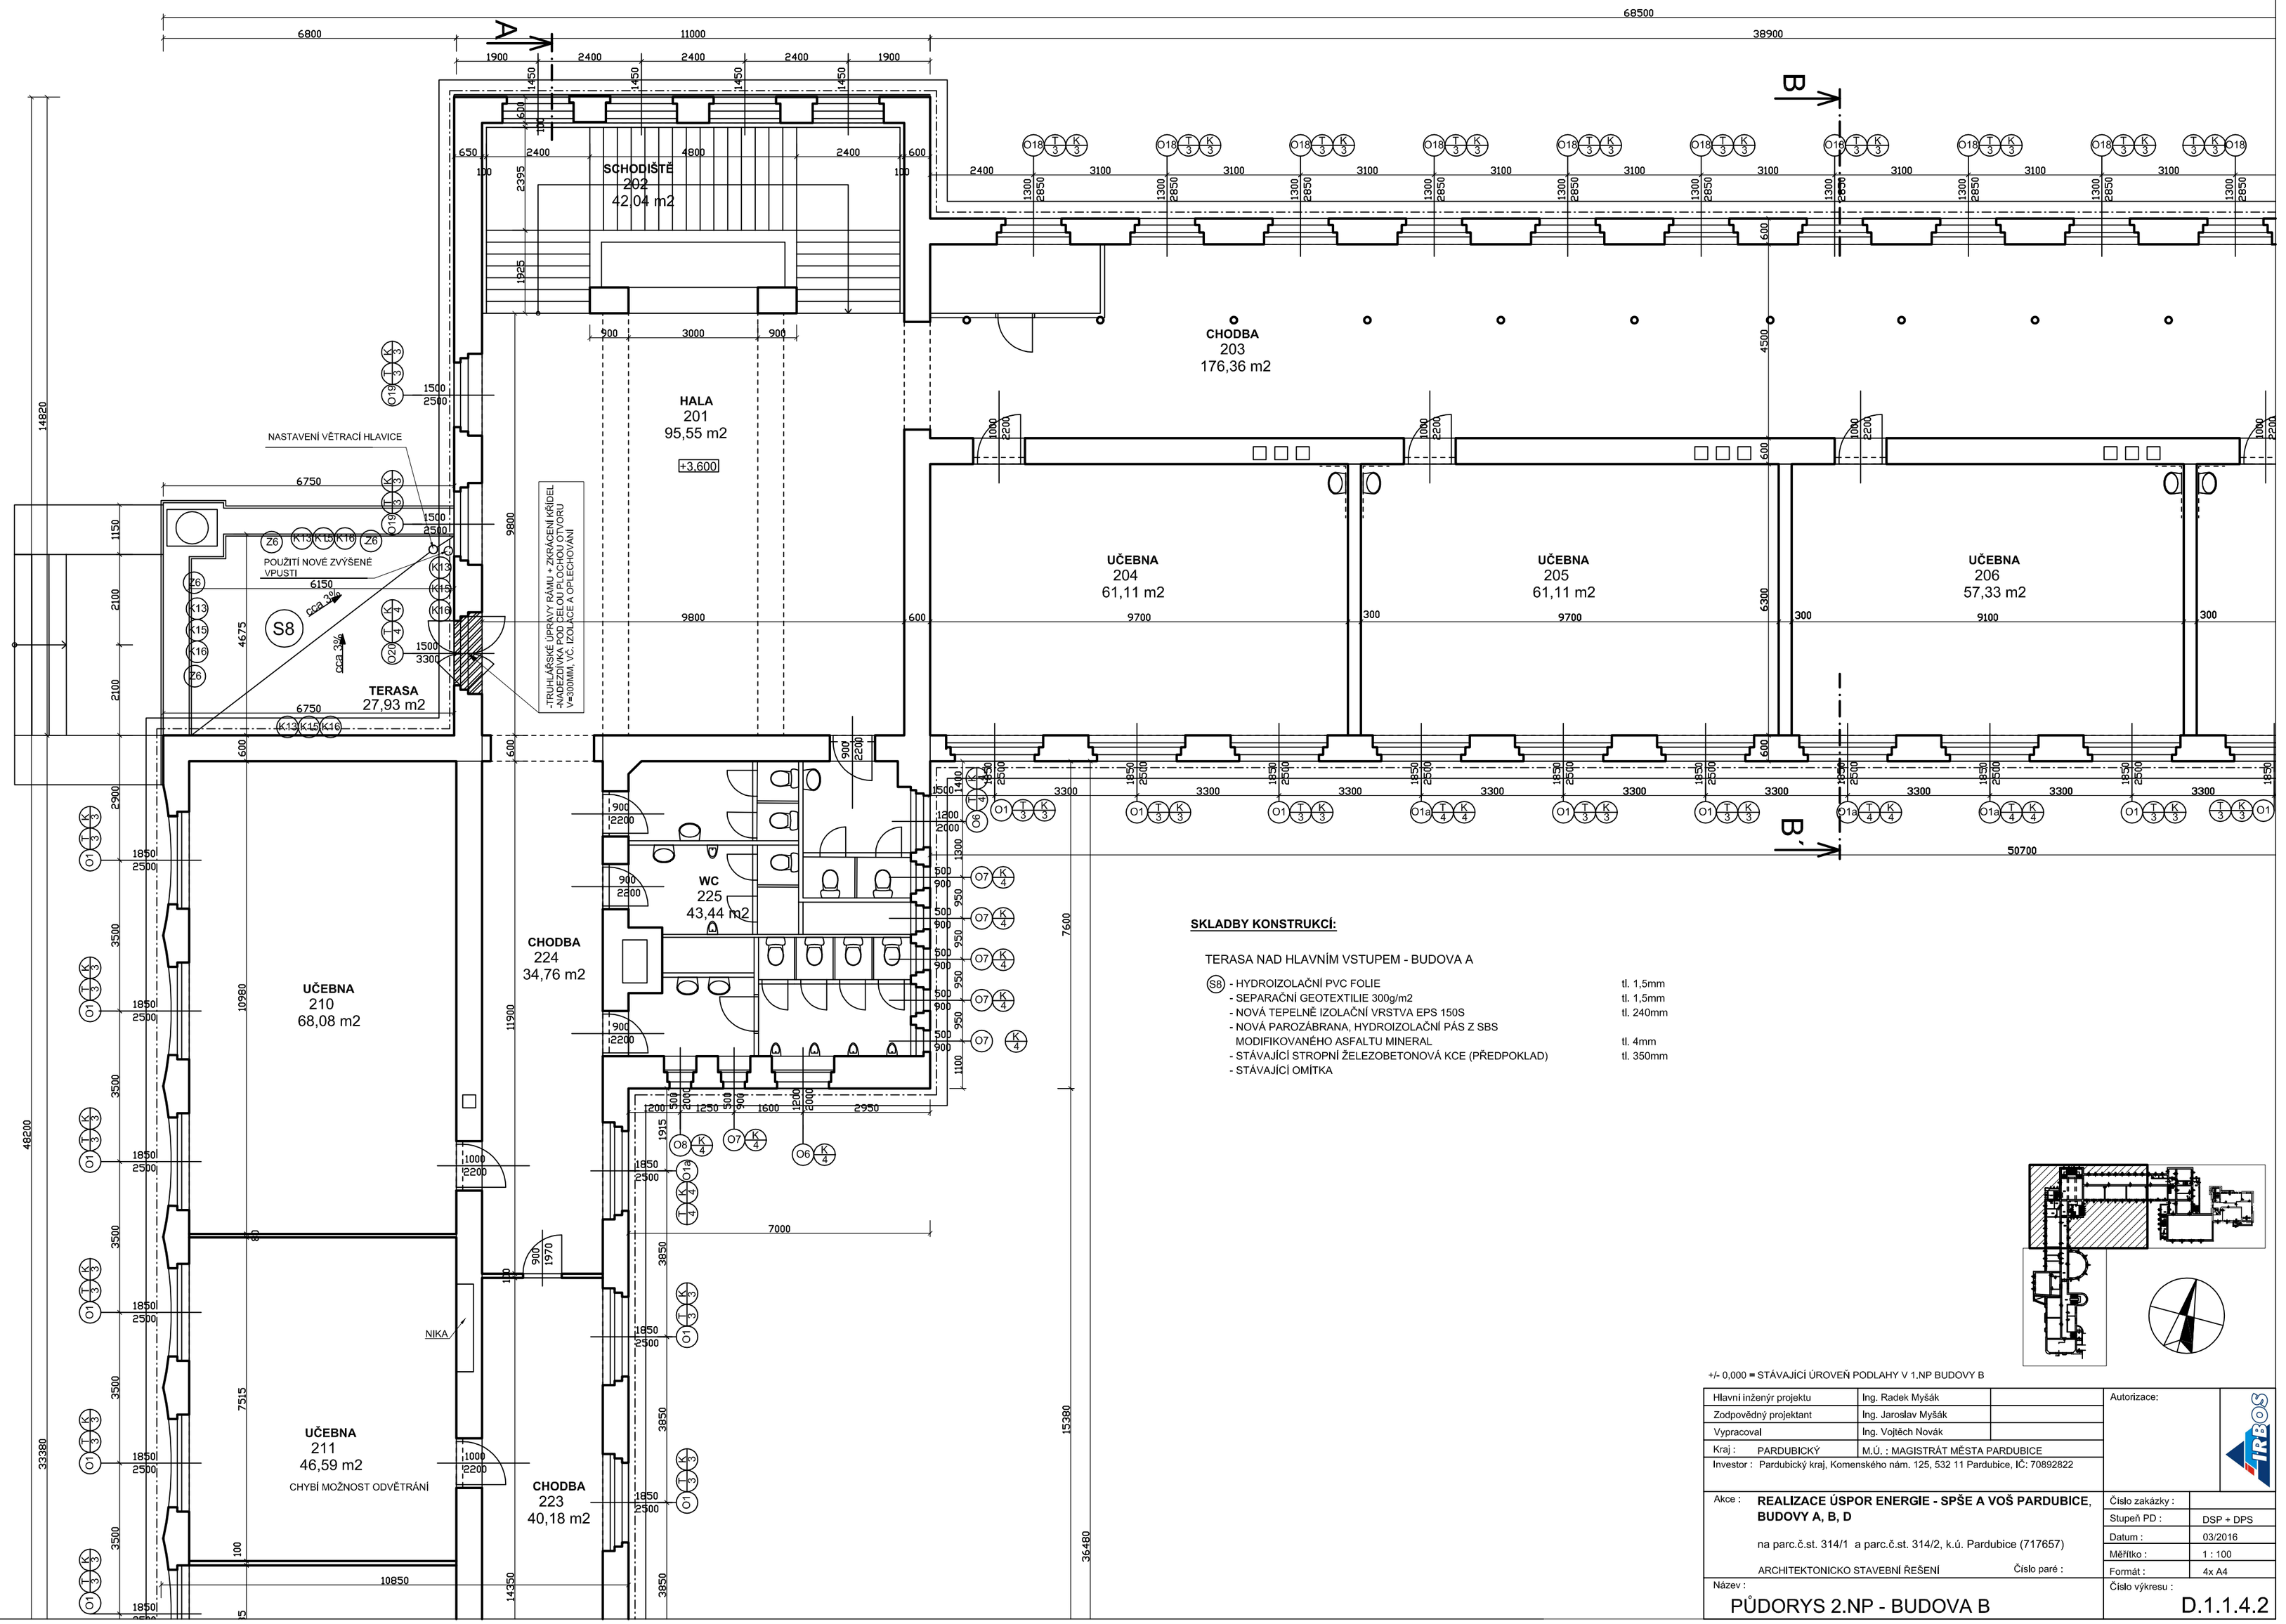

SKLADBY KONSTRUKCÍ:

TERASA NAD HLAVNÍM VSTUPEM - BUDOVA A

S8	- HYDROIZOLAČNÍ PVC FOLIE	tl. 1,5mm
	- SEPARAČNÍ GEOTEXTILIE 300g/m2	tl. 1,5mm
	- NOVÁ TEPELNĚ IZOLAČNÍ VRSTVA EPS 150S	tl. 240mm
	- NOVÁ PAROZÁBRANA, HYDROIZOLAČNÍ PÁS Z SBS MODIFIKOVANÉHO ASFALTU MINERAL	tl. 4mm
	- STÁVAJÍCÍ STROPNÍ ŽELEZOBETONOVÁ KCE (PŘEDPOKLAD)	tl. 350mm
	- STÁVAJÍCÍ OMÍTKA	

+/- 0,000 = STÁVAJÍCÍ ÚROVEŇ PODLAHY V 1.NP BUDOVY B

Hlavní inženýr projektu	Ing. Radek Myšák		Autorizace:
Zodpovědný projektant	Ing. Jaroslav Myšák		
Vypracoval	Ing. Vojtěch Novák		
Kraj : PARDUBICKÝ	M.Ú. : MAGISTRÁT MĚSTA PARDUBICE		
Investor : Pardubický kraj, Komenského nám. 125, 532 11 Pardubice, IČ: 70892822			

Akce :	**REALIZACE ÚSPOR ENERGIE - SPŠE A VOŠ PARDUBICE, BUDOVY A, B, D**	Číslo zakázky :
	na parc.č.st. 314/1 a parc.č.st. 314/2, k.ú. Pardubice (717657)	Stupeň PD : DSP + DPS
	ARCHITEKTONICKO STAVEBNÍ ŘEŠENÍ Číslo paré :	Datum : 03/2016
		Měřítko : 1 : 100
		Formát : 4x A4
Název : PŮDORYS 2.NP - BUDOVA B		Číslo výkresu : D.1.1.4.2