
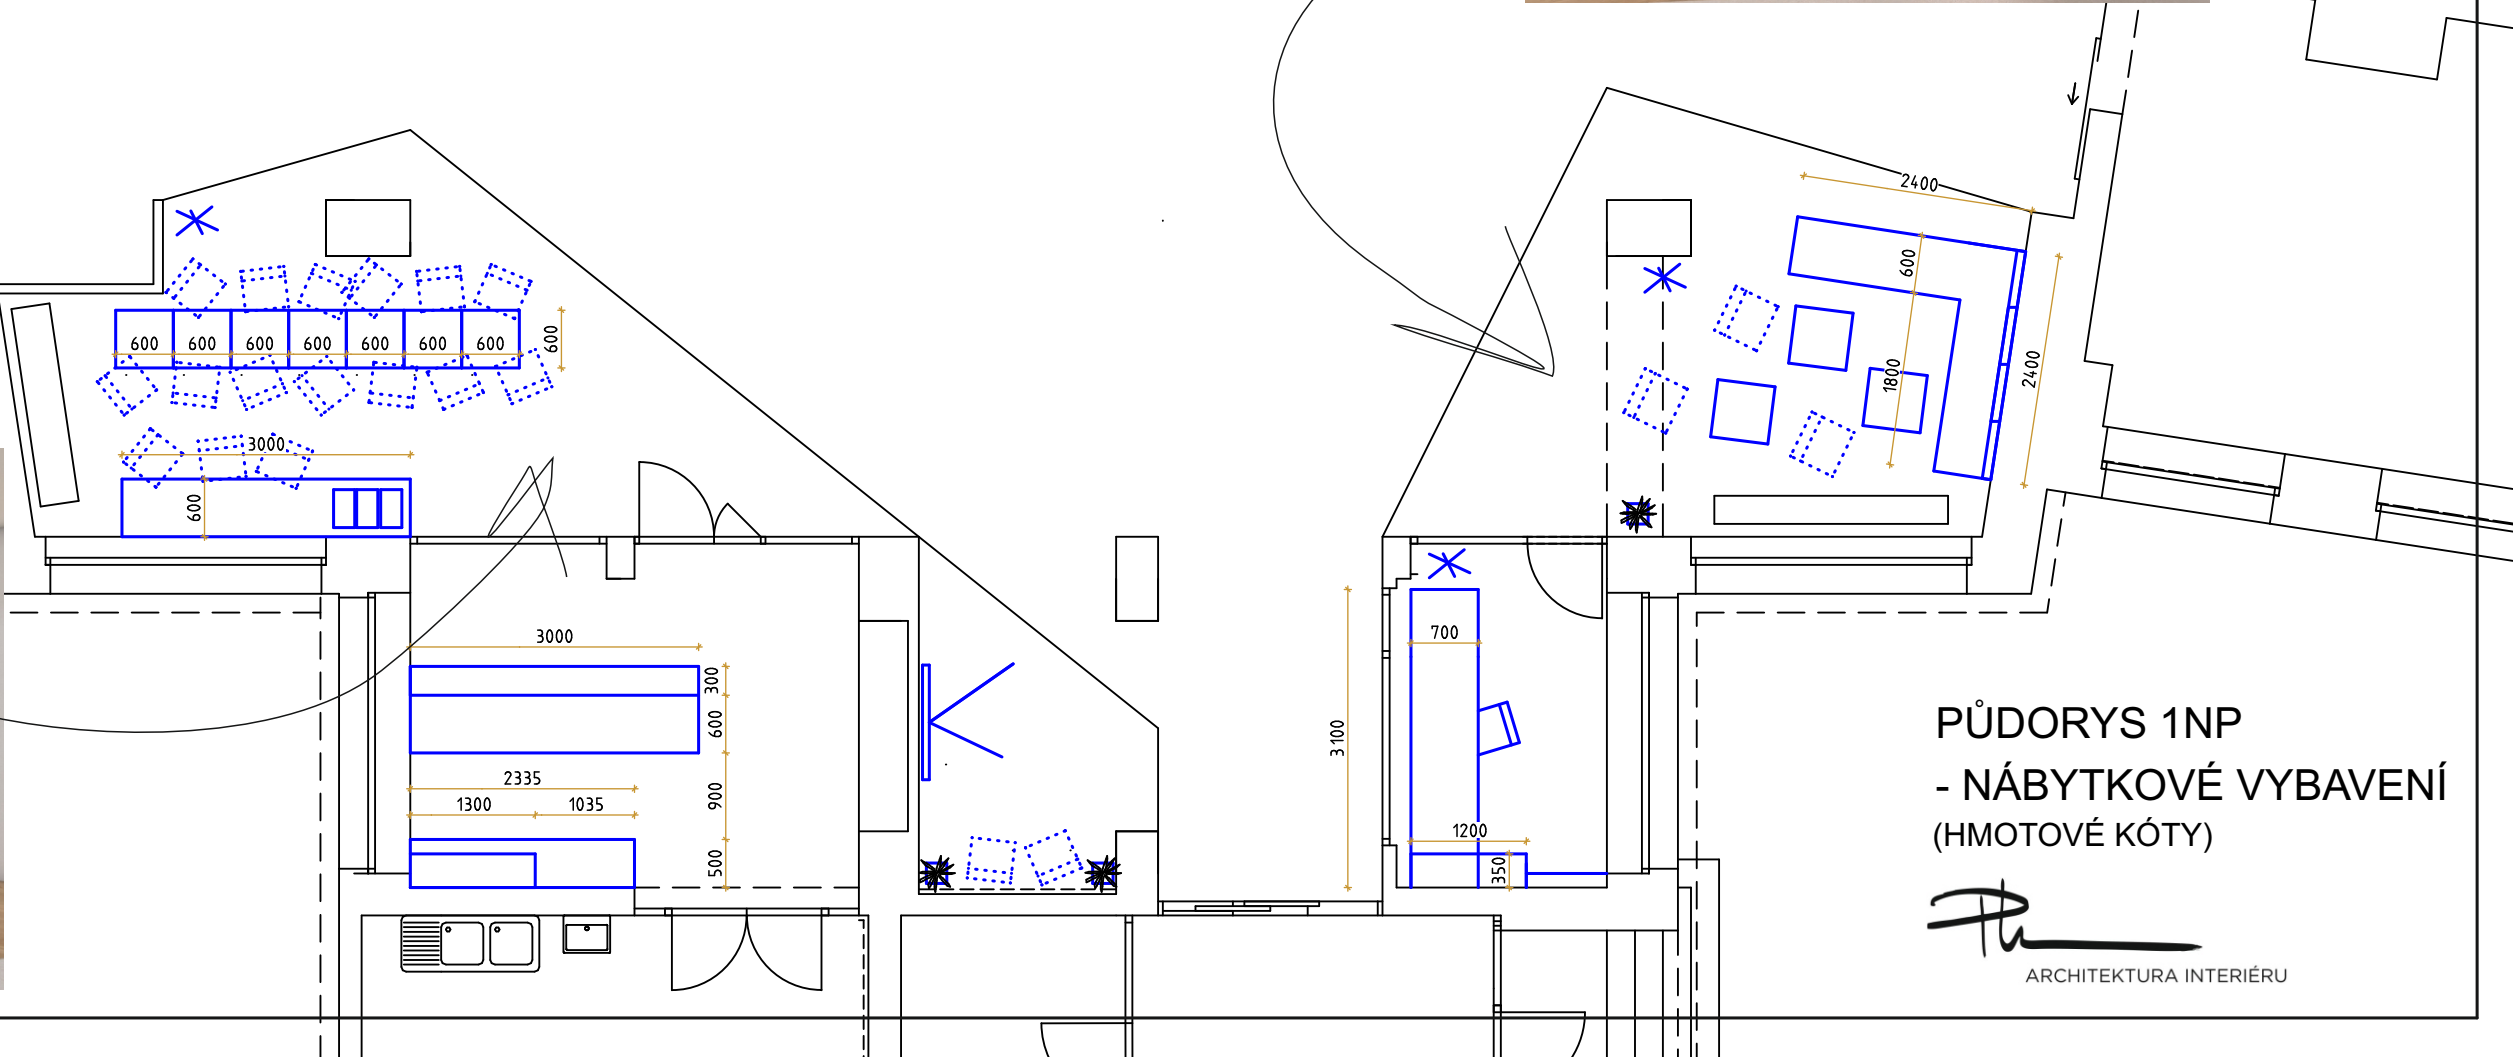


PŮDORYS 1NP  
- NÁBYTKOVÉ VYBAVENÍ  
(HMOTOVÉ KÓTY)

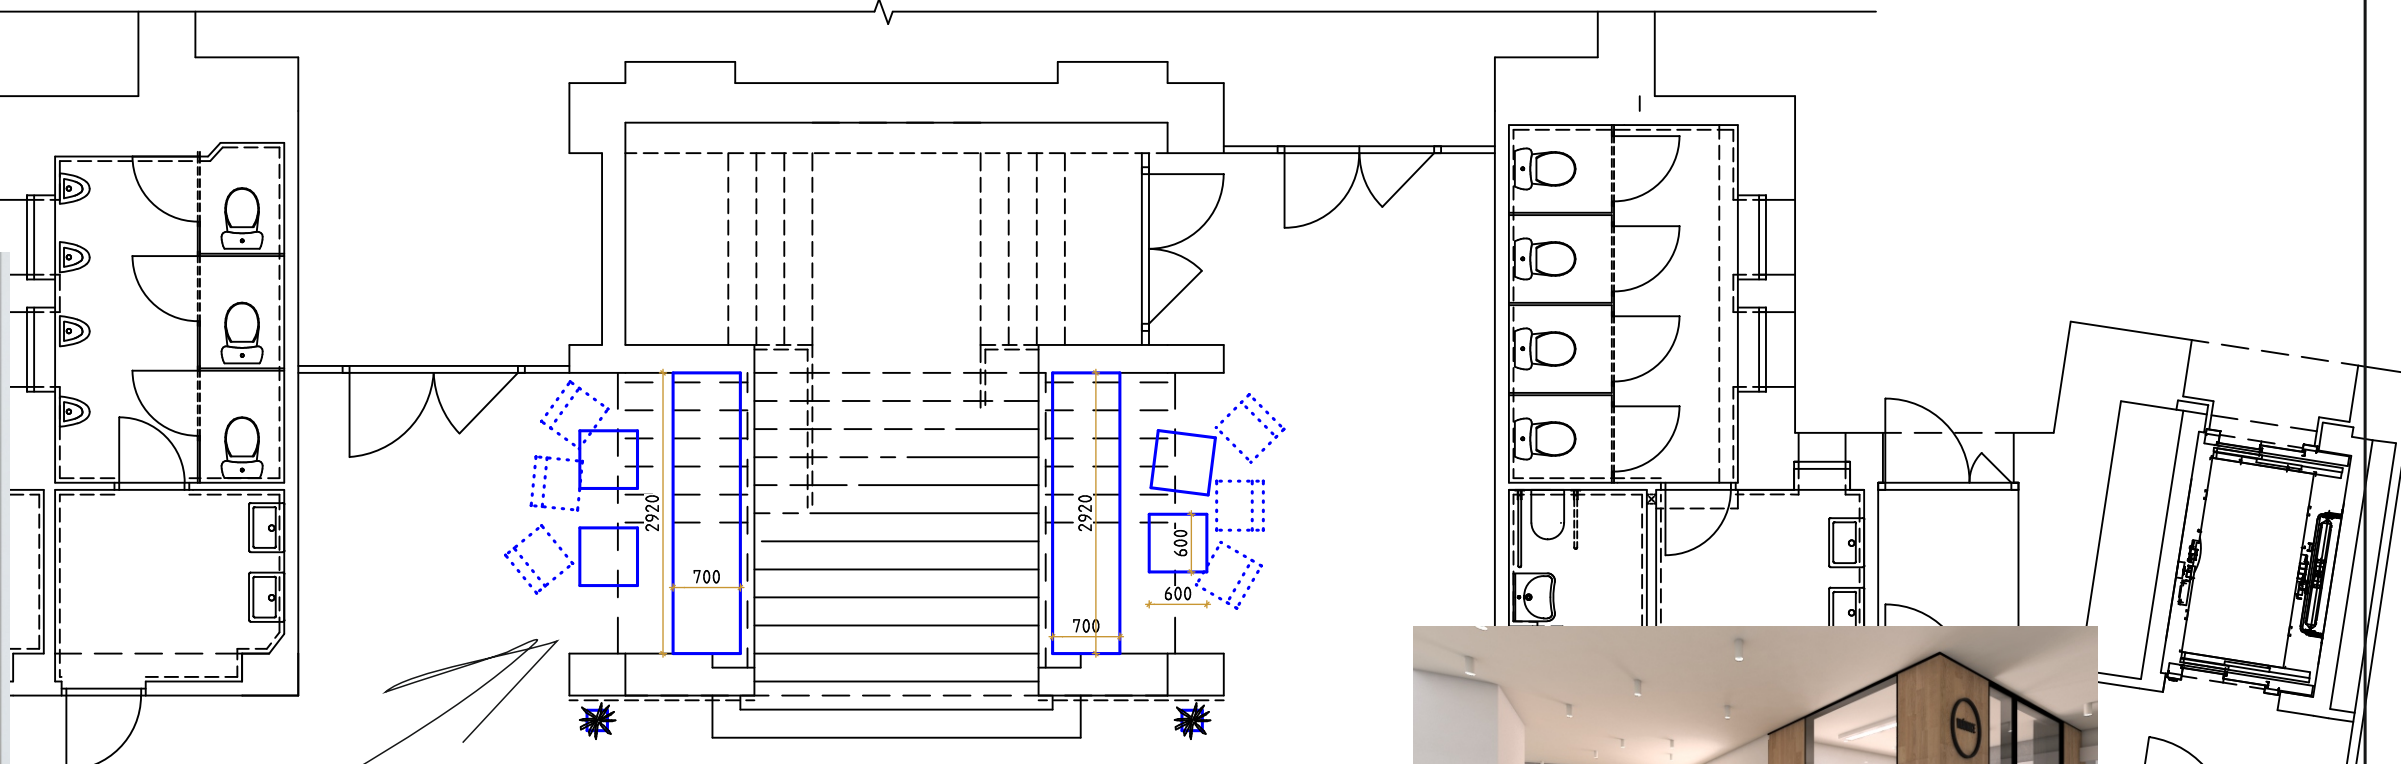

PŮDORYS 1NP  
- NÁBYTKOVÉ VYBAVENÍ  
(HMOTOVÉ KÓTY)