


Rozsah: km 3,37000 - km 3,91306

KRAJ:  
KATASTRÁLNÍ ÚZEMÍ  
PARCELY:  
DRUH POZEMKŮ:

	PARDUBICKÝ
	TŘEBAŘOV (769355)
	viz A - PRŮVODNÍ ZPRÁVA
	viz A - PRŮVODNÍ ZPRÁVA

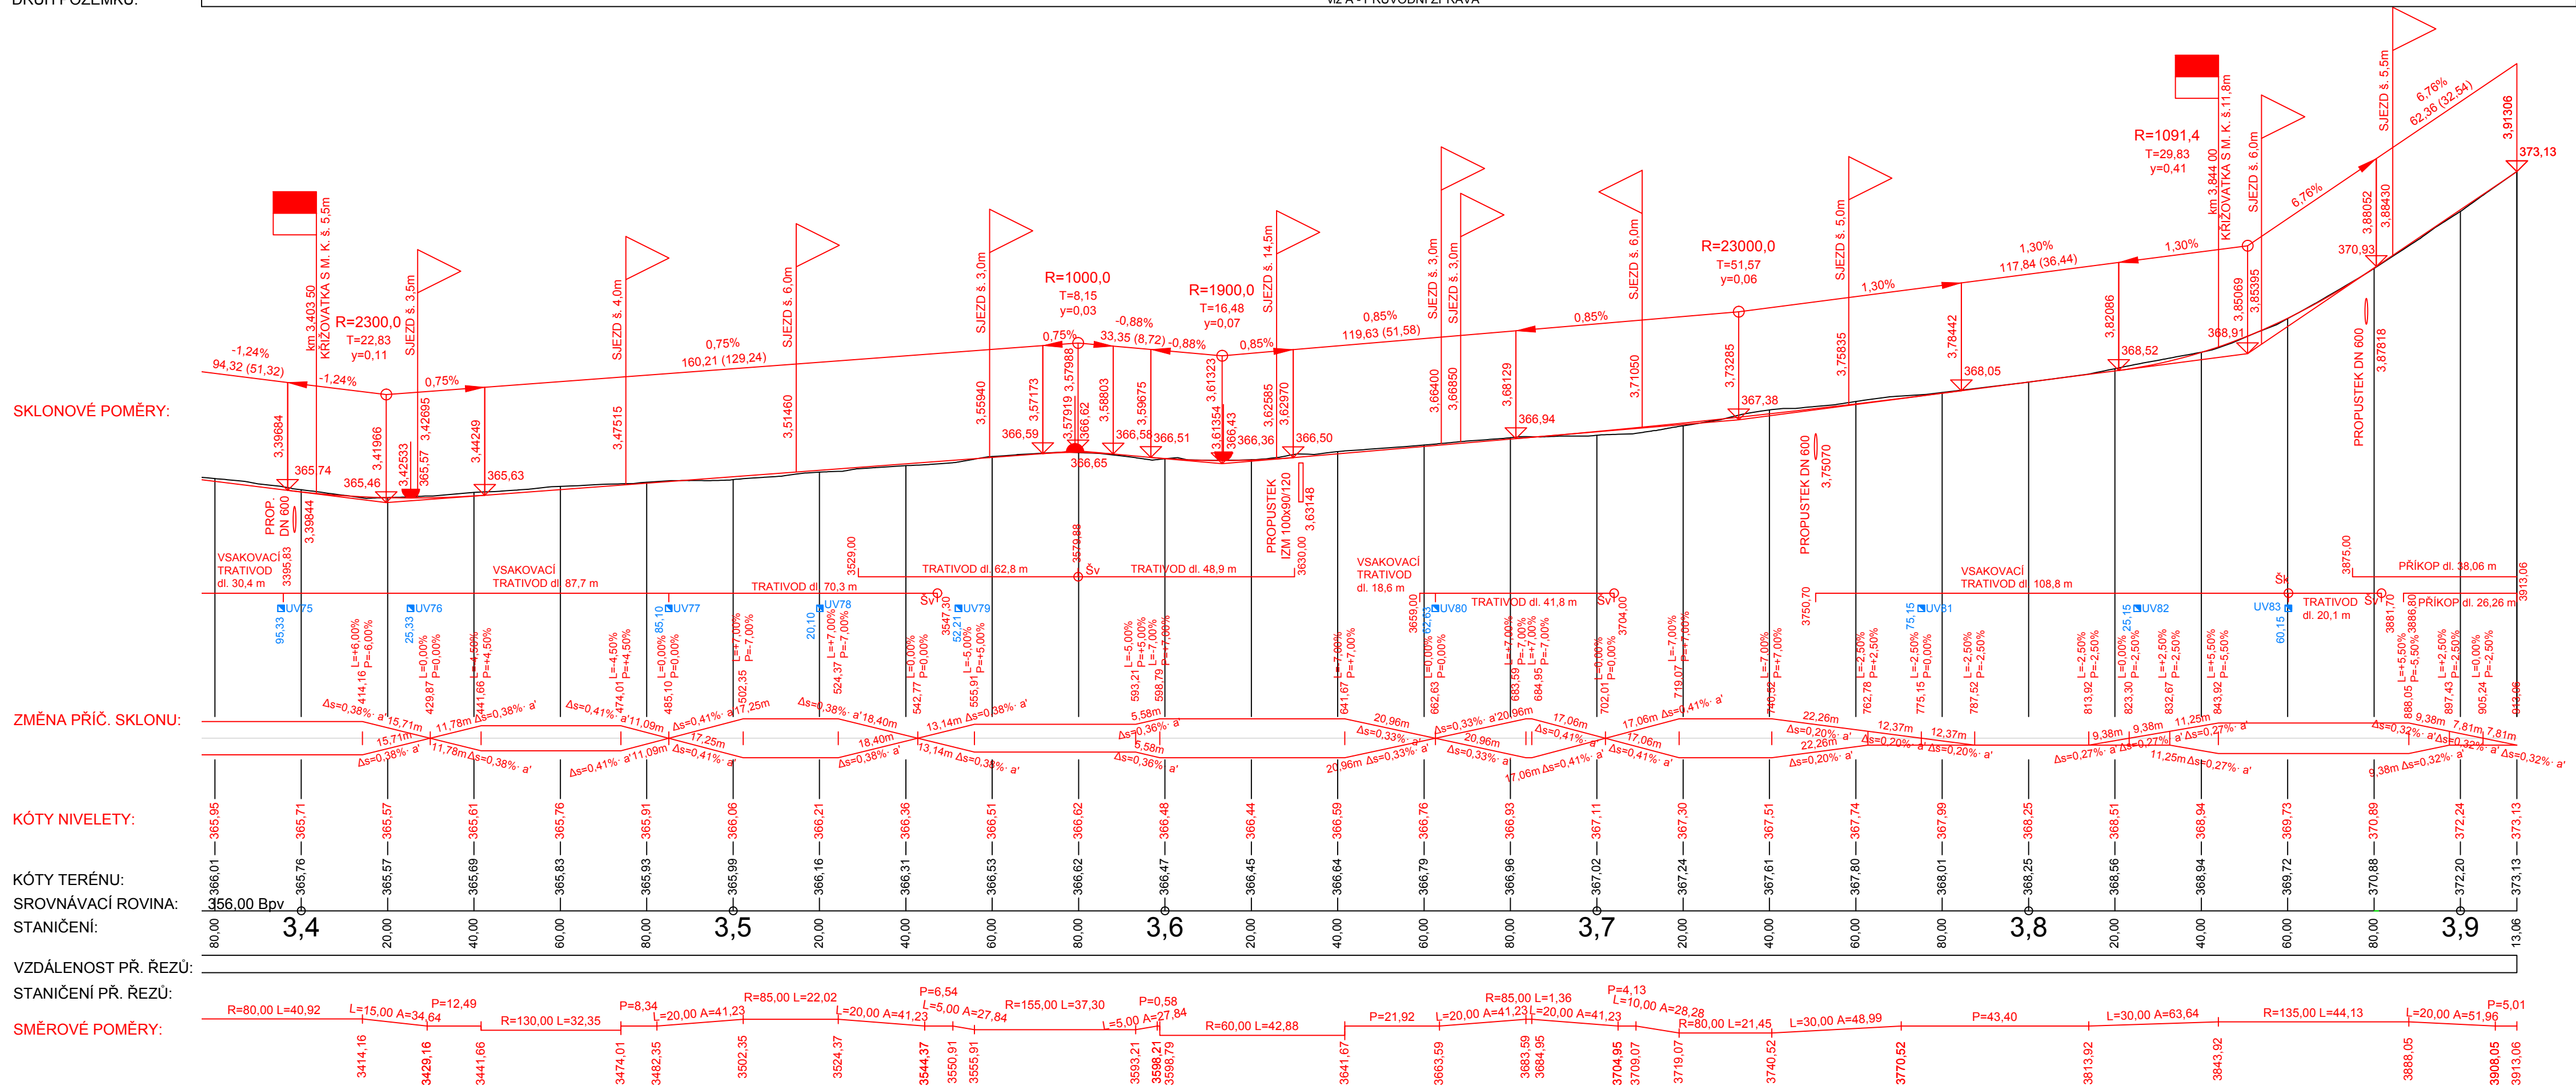

# D-SO101

OBJEDNATEL	Pardubický kraj, Komenského nám. 125, Pardubice 532 11	STUPEŇ DOKUMENTACE  <b>PDPS</b>	
ZODPOVĚDNÝ PROJEKTANT	ING. PETR VALIHRACH		
VYPRACOVAL	ING. JAN ROPEK		
NÁZEV STAVBY  Modernizace silnice II/368 Třebašov - průtah		ZAK. ČÍSLO	16062
NÁZEV OBJEKTU <b>SO101 - Silnice II/368</b>		DATUM	LISTOPAD 2021
		FORMÁT	4 x A4
		MĚŘÍTKO	1:1000/100
NÁZEV PŘÍLOHY <b>PODÉLNÝ PROFIL</b>		POŘ. ČÍSLO  <b>3.6</b>	SOUPRAVA