


MODERNIZACE SILNICE II/368 TŘEBAŘOV - PRŮTAH  
M 1:100

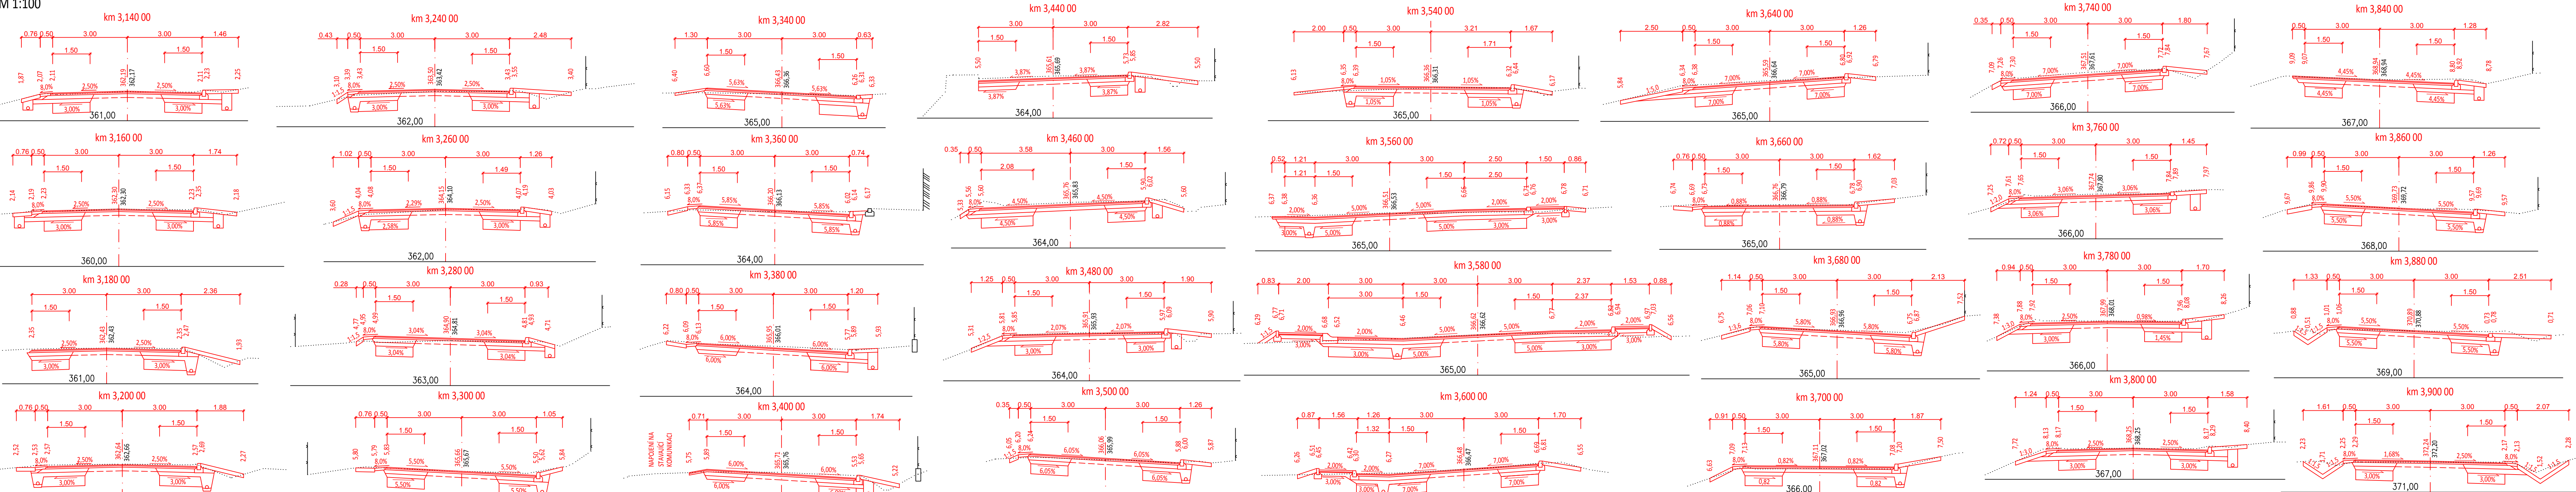



OBJEDNATEL

Pardubický kraj, Komenského nám. 125, Pardubice 532 11

ZODPOVĚDNÝ PROJEKTANT

ING. PETR VALIHRACH

VYPRACOVAL

ING. JAN ROPEK

NÁZEV STAVBY

Modernizace silnice II/368 Třebařov - průtah

NÁZEV OBJEKTU

SO101 - Silnice II/368

NÁZEV PŘÍLOHY

PRACOVNÍ PŘÍČNÉ ŘEZY

STUPEŇ DOKUMENTACE

PDPS

ZAK. ČÍSLO

16062

DATUM

LISTOPAD 2021

FORMÁT

5 x A4

MĚŘÍTKO

1:100

POR. ČÍSLO

SOUPRAVA

5.5