


MODERNIZACE SILNICE II/368 TŘEBAŘOV - PRŮTAH
M 1:100

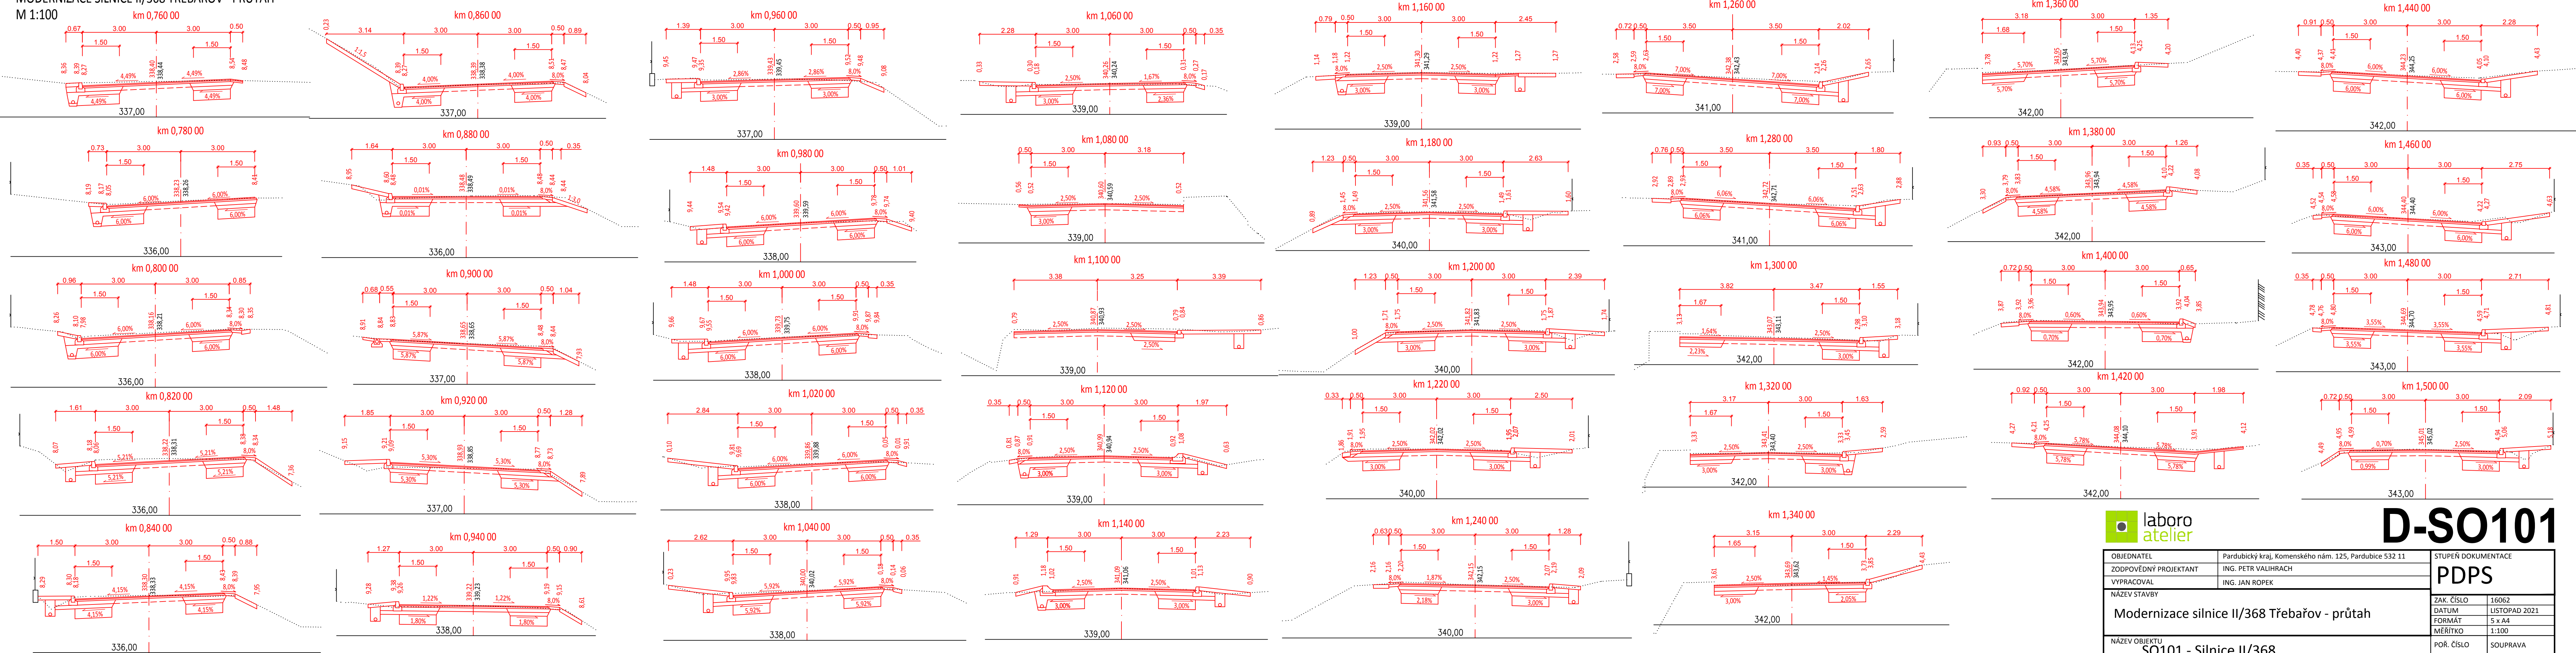

OBJEDNATEL	Pardubický kraj, Komenského nám. 125, Pardubice 532 11
ZODPOVĚDNÝ PROJEKTANT	ING. PETR VALIHRACH
VYPRACOVAL	ING. JAN ROPEK

NÁZEV STAVBY	
Modernizace silnice II/368 Třebařov - průtah	
NÁZEV OBJEKTU	SO101 - Silnice II/368
NÁZEV PŘÍLOHY	PRACOVNÍ PŘÍČNÉ ŘEZY

STUPEŇ DOKUMENTACE	
PDPS	
ZAK. ČÍSLO	16062
DATUM	LISTOPAD 2021
FORMÁT	5 x A4
MĚŘÍTKO	1:100
POR. ČÍSLO	SOUPRAVA
5.2	

D-SO101