


Podrobný podélný profil: Modernizace silnice II/368 Třebařov - průtah M 1:1000/100
Rozsah: km 0,77000 - km 1,53000

KRAJ:
KATASTRÁLNÍ ÚZEMÍ:
PARCELY:
DRUH POZEMKŮ:

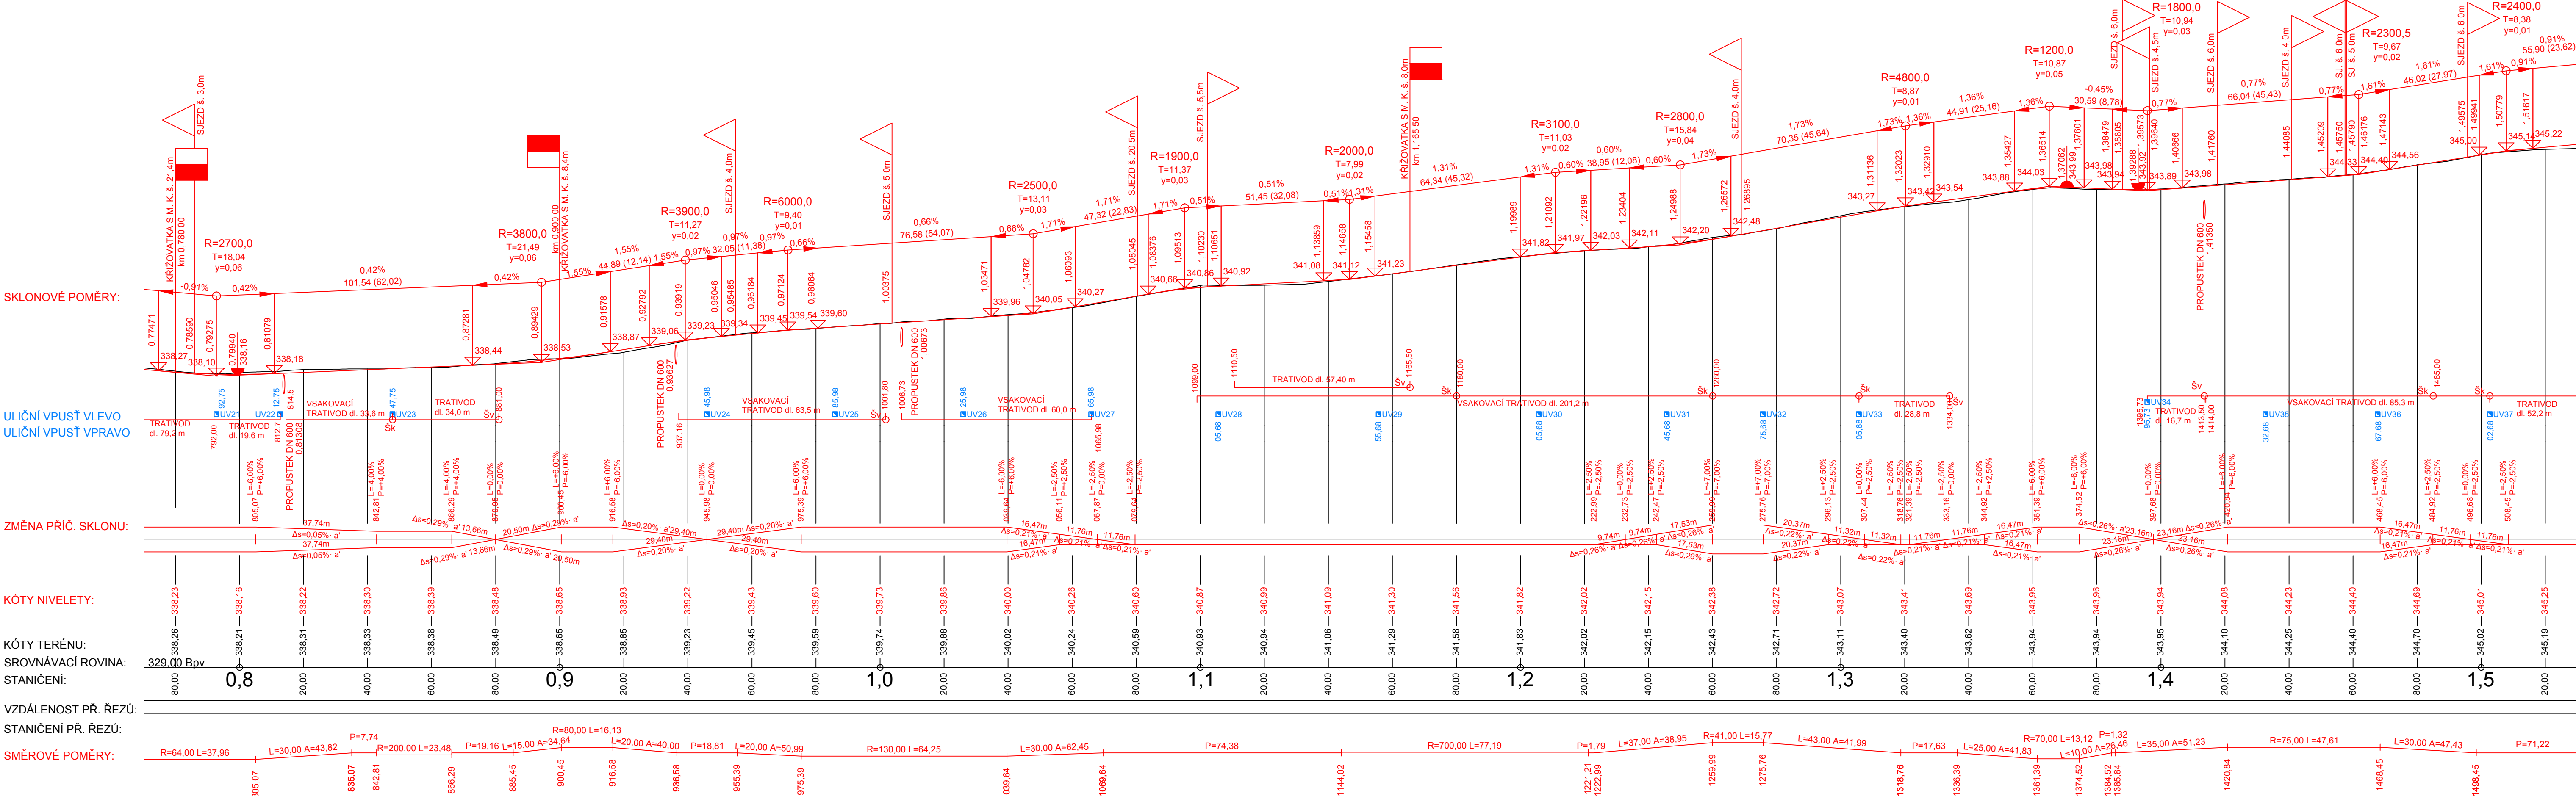

OBJEDNATEL	Pardubický kraj, Komenského nám. 125, Pardubice 532 11	STUPEŇ DOKUMENTACE PDPS	
ZODPOVĚDNÝ PROJEKTANT	ING. PETR VALIHRACH		
VYPRACOVAL	ING. JAN ROPEK		
NÁZEV STAVBY		ZAK. ČÍSLO	16062
Modernizace silnice II/368 Třebařov - průtah		DATUM	LISTOPAD 2021
		FORMÁT	5 x A4
		MĚŘÍTKO	1:1000/100
NÁZEV OBJEKTU	SO101 - Silnice II/368	POŘ. ČÍSLO	SOUPRAVA
NÁZEV PŘÍLOHY	PODÉLNÝ PROFIL	3.2	

D-SO101