


MODERNIZACE SILNICE II/368 TŘEBAŘOV - PRŮTAH
M 1:1000

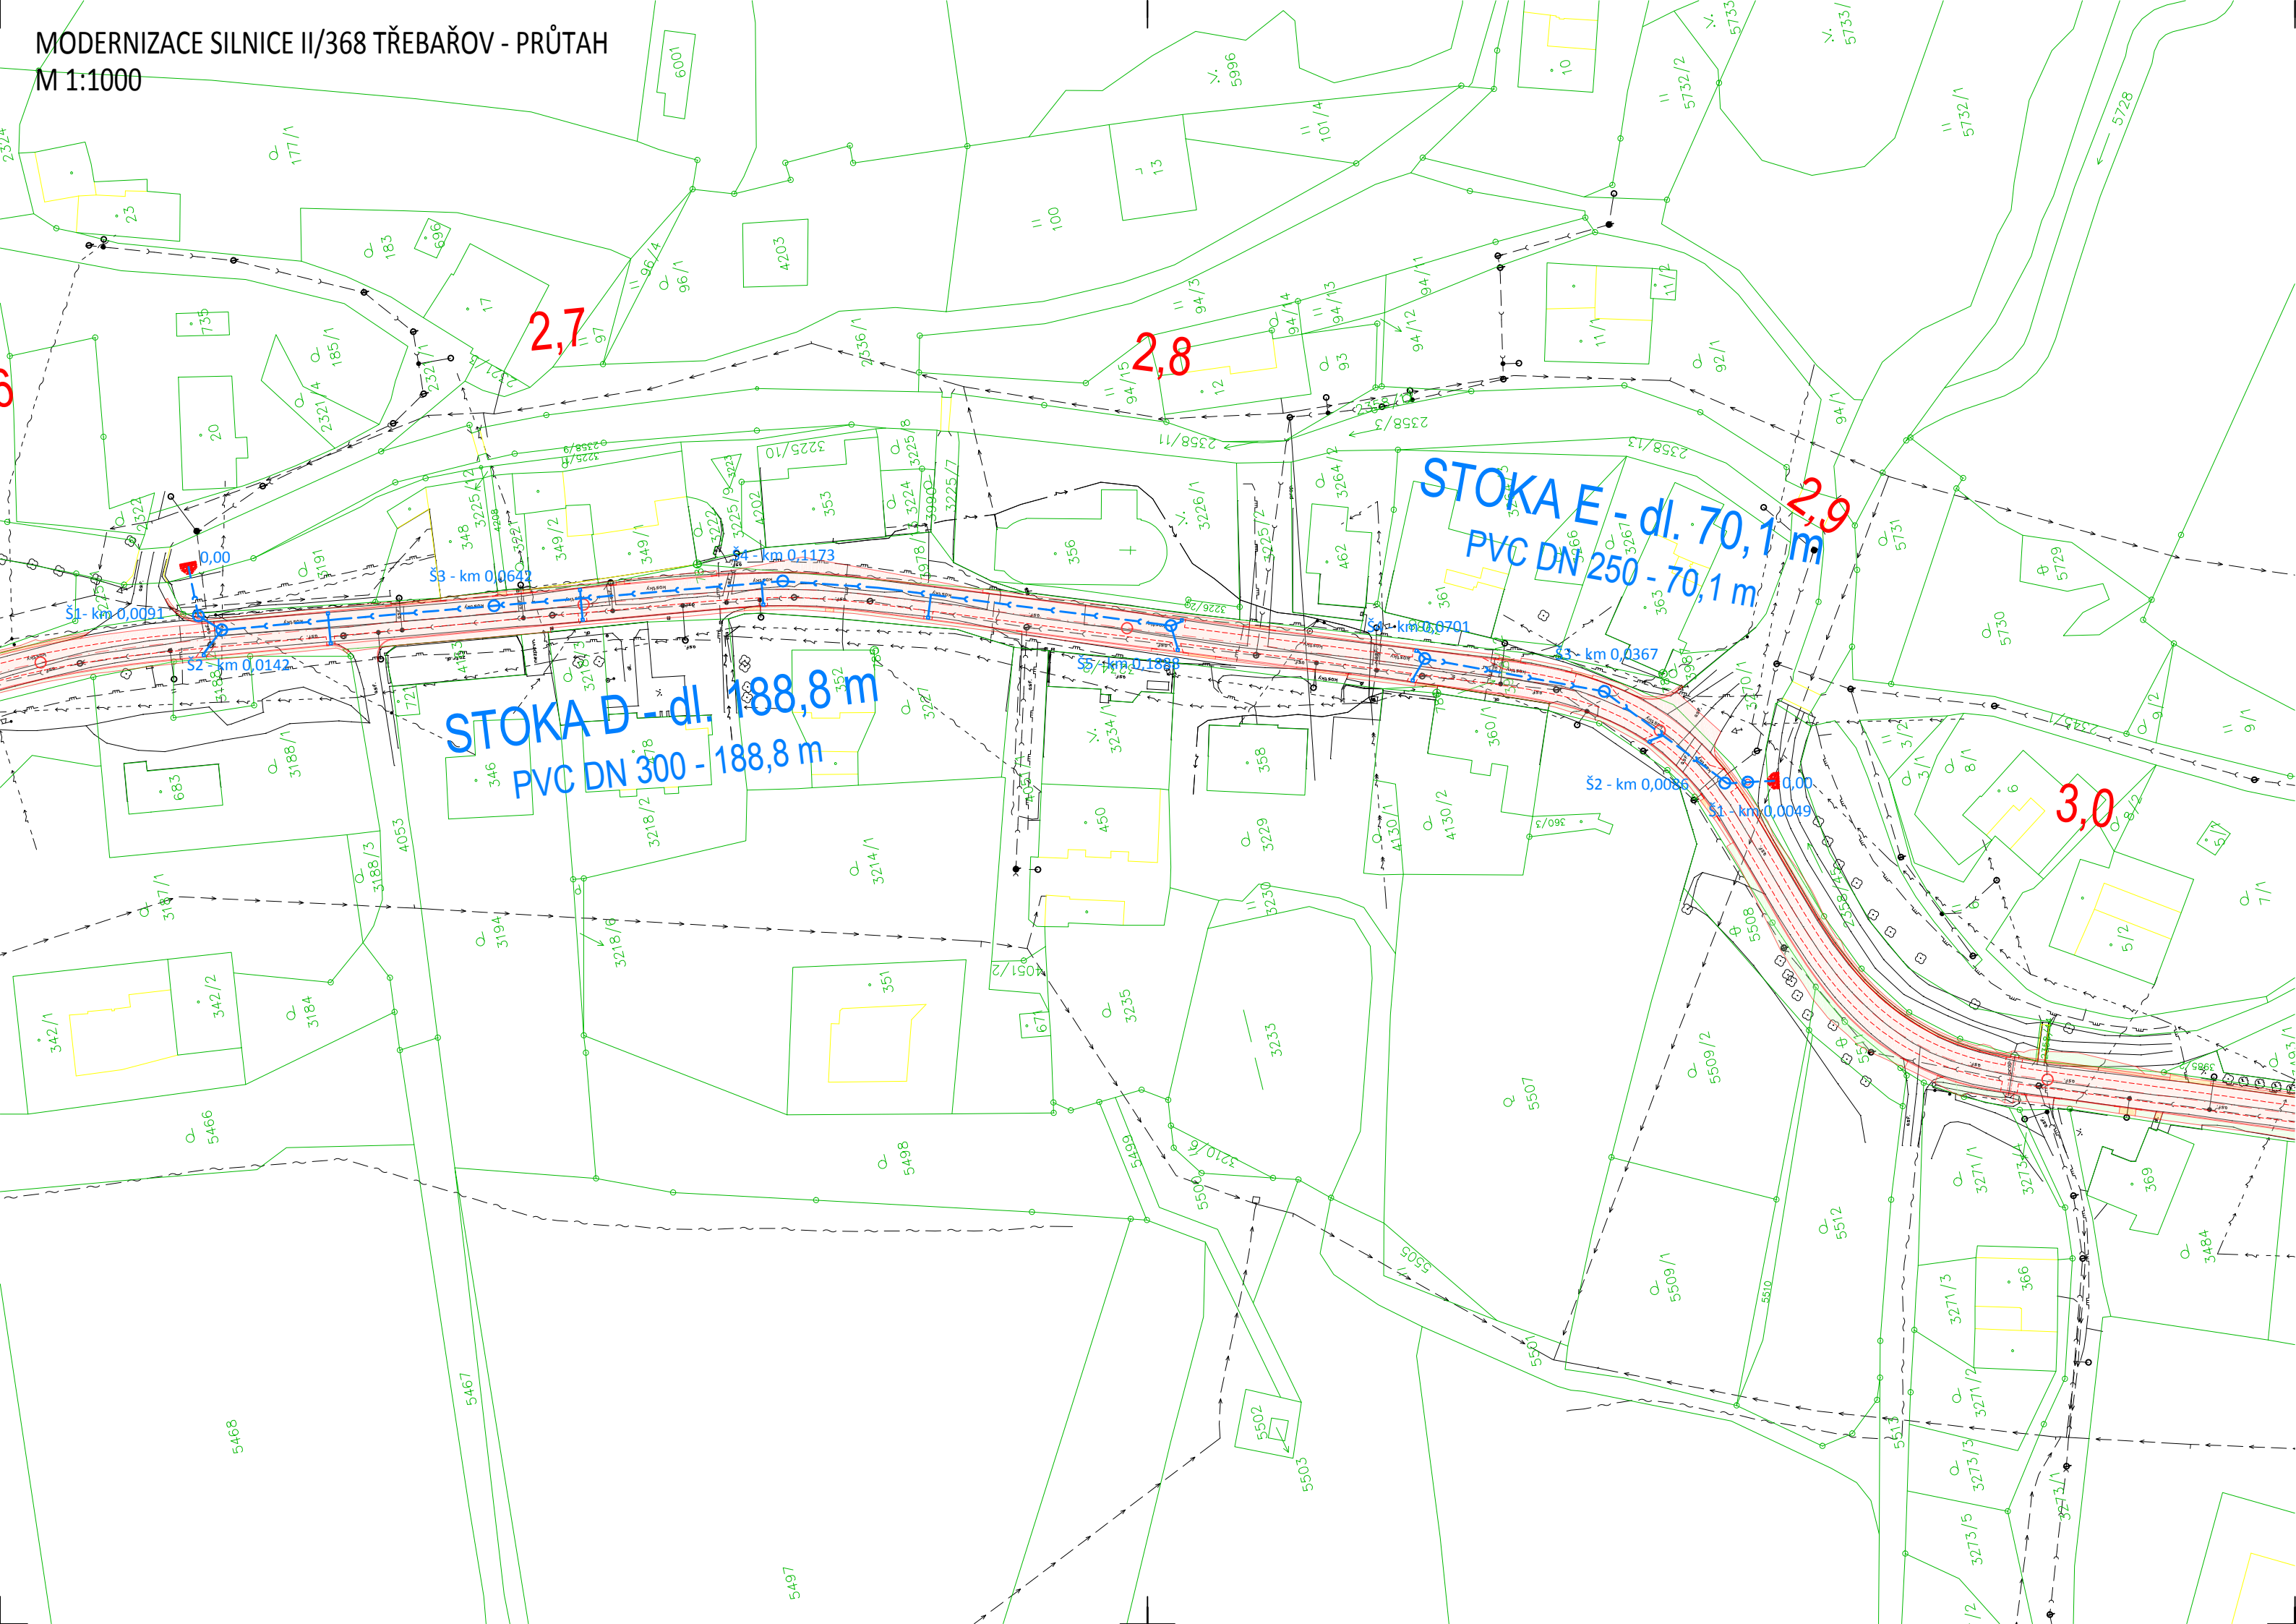

LEGENDA POVRCHŮ

- ŽIVIČNÝ POVRCH
- KRAJNICE
- NÁŠYP
- ZÁŘEZ
- ÚPRAVA ŽIVIČNÝM RECYKLÁTEM
- BETON
- VSAKOVACÍ TRATIVOD

LEGENDA

- ŘEŠENÉ ÚZEMÍ
- PŮVODNÍ STAV
- KATASTR

STÁVAJÍCÍ INŽENÝRSKÉ SÍTĚ

- PLYNOVOD STŘEDOTLAKÝ
- SDĚLOVACÍ KABELY NADZEMNÍ
- SDĚLOVACÍ KABELY PODZEMNÍ
- SILOVÉ VEDENÍ NN NADZEMNÍ
- SILOVÉ VEDENÍ NN PODZEMNÍ
- SILOVÉ VEDENÍ VN NADZEMNÍ
- SILOVÉ VEDENÍ VVN NADZEMNÍ
- VODOVOD
- KANALIZACE

NOVÉ INŽENÝRSKÉ SÍTĚ

- DEŠŤOVÁ KANALIZACE



OBJEDNATEL	Pardubický kraj, Komenského nám. 125, Pardubice 532 11	STUPEŇ DOKUMENTACE	
ZODPOVĚDNÝ PROJEKTANT	ING. JOSEF VESELÝ	PDPS	
VYPRACOVAL	ING. JAN ROPEK		
NÁZEV STAVBY		ZAK. ČÍSLO	16062
Modernizace silnice II/368 Třebařov - průtah		DATUM	LISTOPAD 2021
		FORMÁT	3 x A4
		MĚŘÍTKO	1:1000
NÁZEV OBJEKTU	SO301 - Dešťová kanalizace	POŘ. ČÍSLO	SOUPRAVA
NÁZEV PŘÍLOHY	SITUACE DEŠŤOVÉ KANALIZACE		

2.2