


Situace

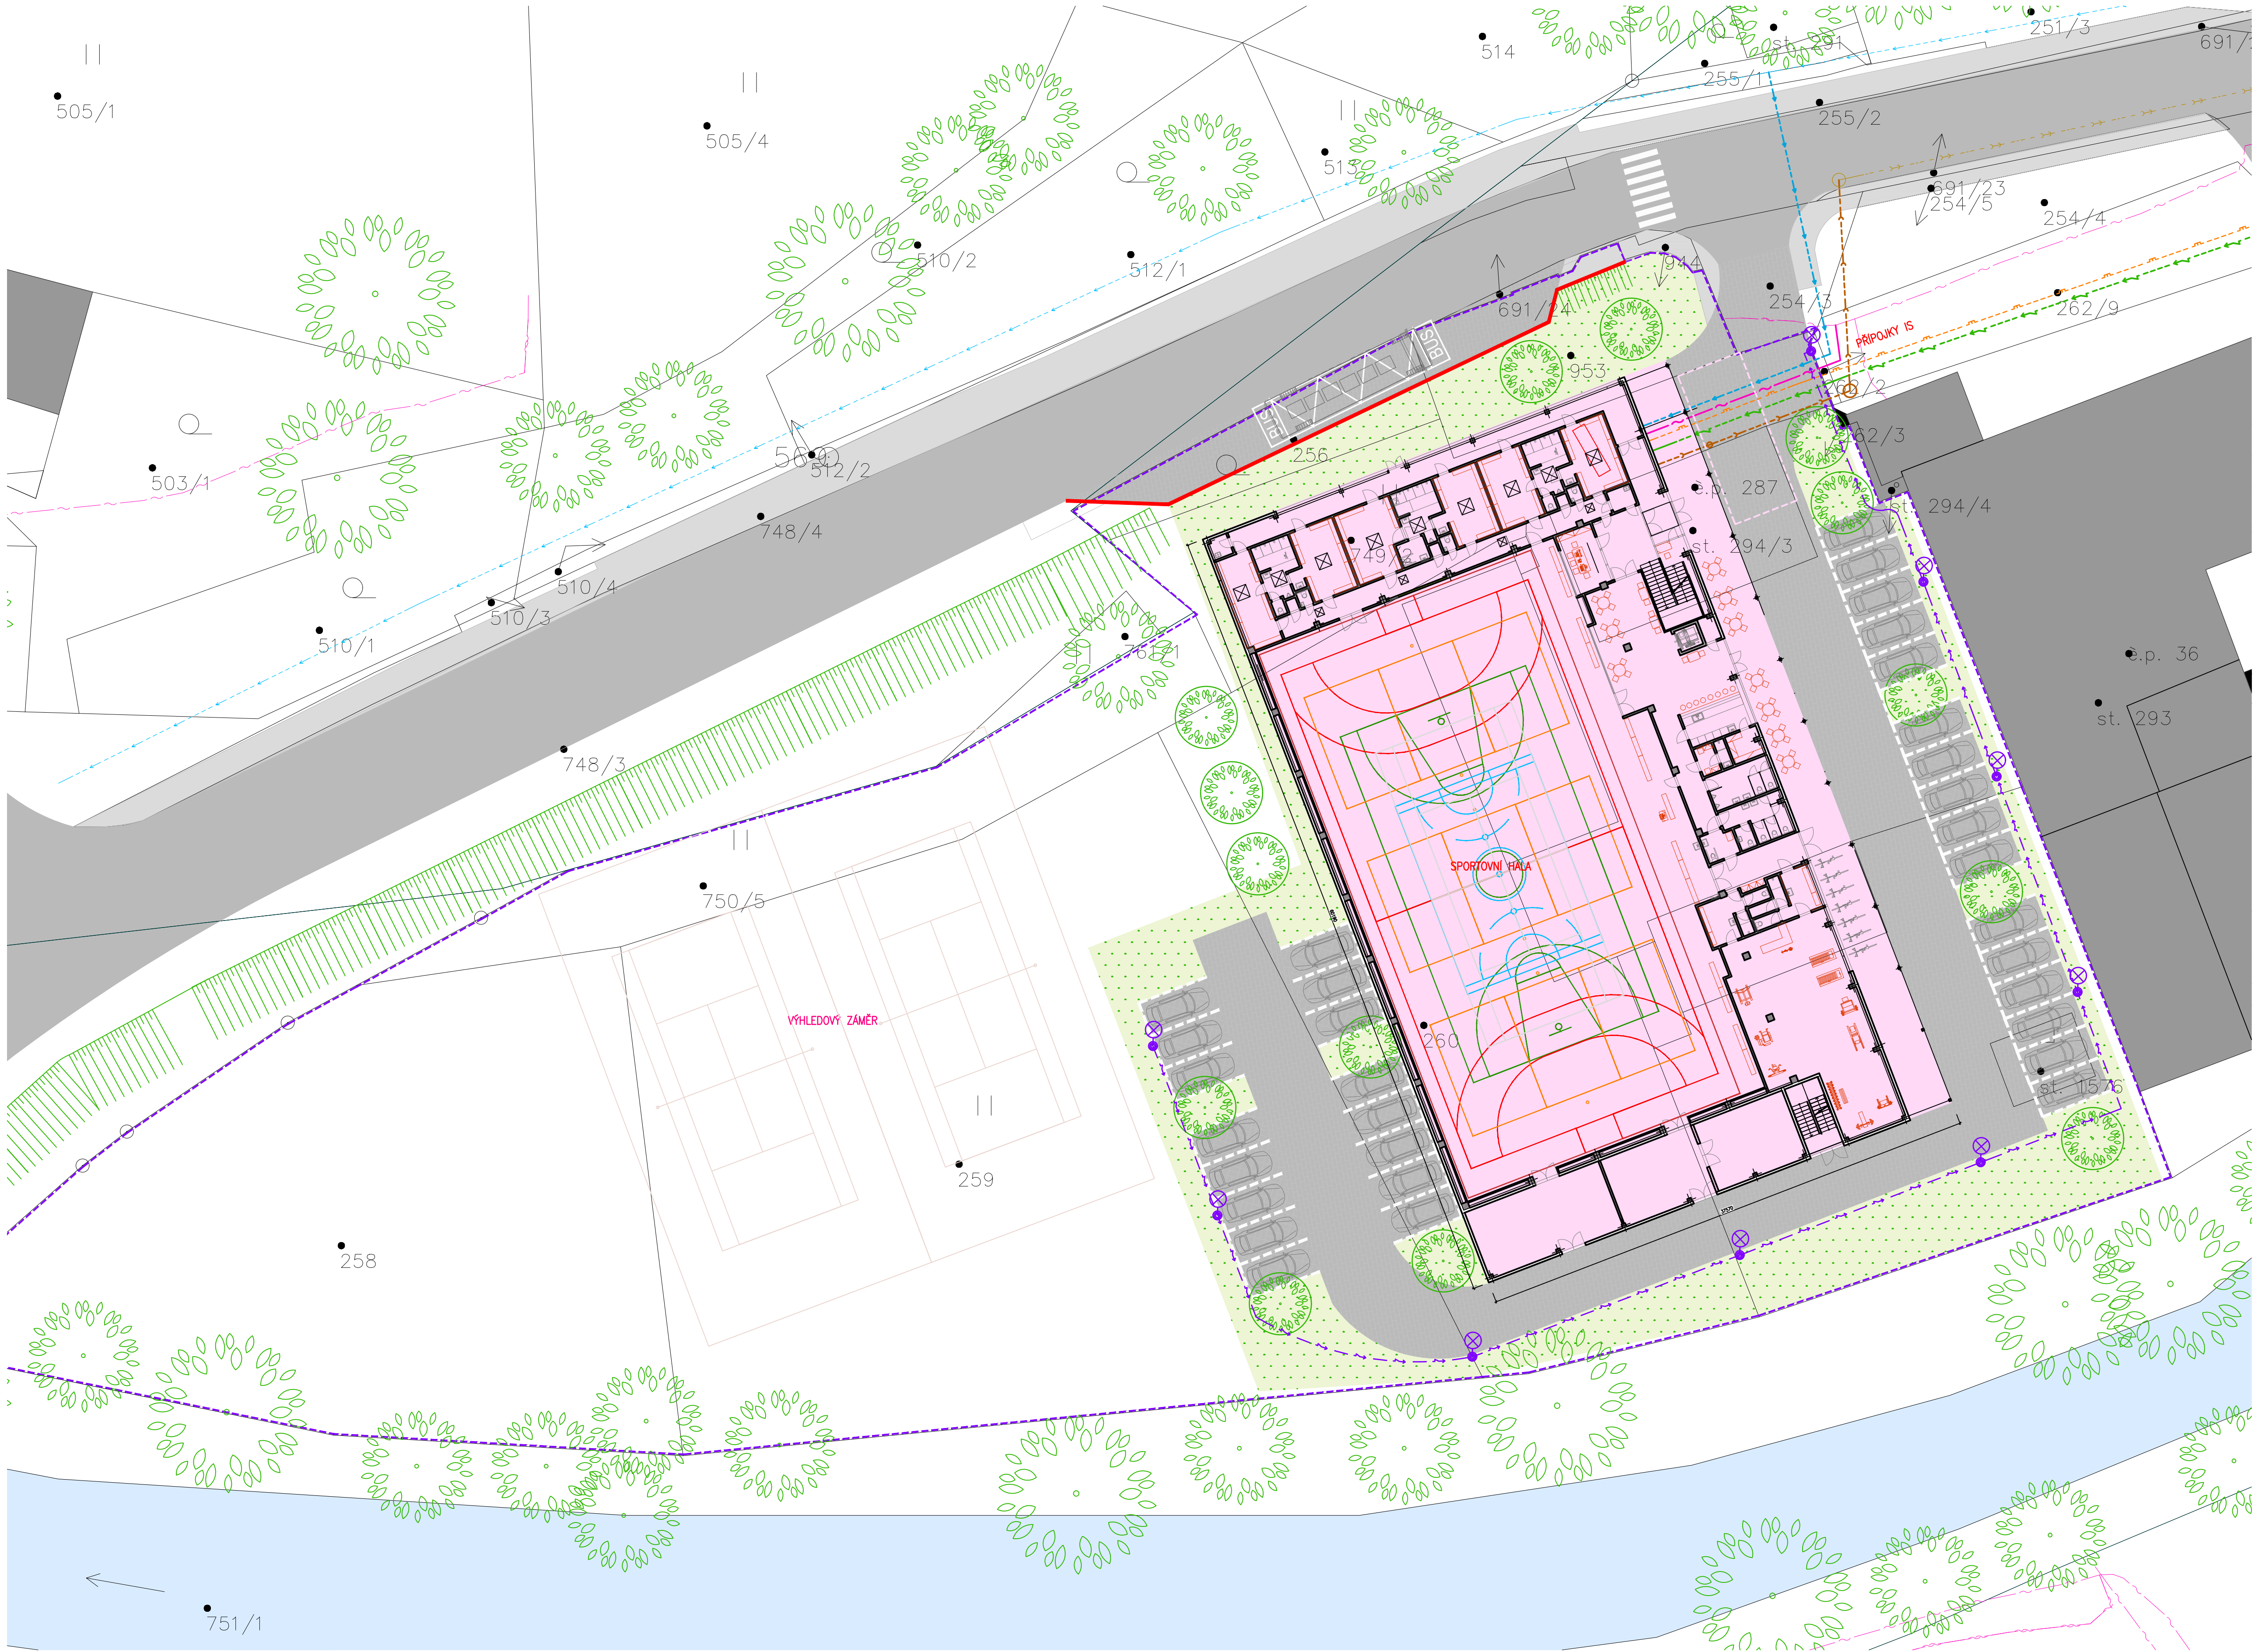

**LEGENDA:**

- STÁVAJÍCÍ PARCELY, OBJEKTY
- POZEMKY INVESTORA
- ZÁJMOVÉ OZEMÍ
- NÁSTUPNÍ MÍSTO V PŘÍPADĚ ZASAHU HZS
- NAVRŽENÝ OBJEKT SPORTOVNÍ HALY – ZASTAVĚNÁ PLOCHA 1.NP: 2255 m<sup>2</sup>
- NAVRŽENÉ POJEZDOVÉ PLOCHY – ZPEVNĚNÉ PLOCHA : 1010 m<sup>2</sup>
- NAVRŽENÉ PARKOVACÍ PLOCHY – ZPEVNĚNÉ PLOCHA : 466 m<sup>2</sup>
- ZATRAVNĚNÉ PLOCHY – NAVRŽENÉ, PLOCHA 828 m<sup>2</sup>
- STÁVAJÍCÍ ZPEVNĚNÉ POCHOZÍ PLOCHY / BEZE ZMĚN
- STÁVAJÍCÍ POJEZDOVÉ KOMUNIKACE / BEZE ZMĚN
- STÁVAJÍCÍ VZROSTLÉ STROMY
- NAVRŽENÁ VÝSADBA VZROSTLÝCH DŘEVIN

**LEGENDA SÍTÍ:**

**STÁVAJÍCÍ:**

- VEDENÍ NN PODZEMNÍ
- OCHRANNÉ PÁSMO VEDENÍ NN
- KANALIZACE SPLAŠKOVÁ
- OCHRANNÉ PÁSMO KANALIZACE
- PLYNOVOD STÁVAJÍCÍ
- OCHRANNÉ PÁSMO PLYNOVOD
- VODOVOD STÁVAJÍCÍ
- OCHRANNÉ PÁSMO VODOVOD
- VEDENÍ SÍTÍ EL. KOMUNIKACÍ
- OCHRANNÉ PÁSMO SÍTÍ EL. KOMUNIKACÍ
- VEDENÍ VEŘEJNÉHO OSVĚTLENÍ, LAMPA VEŘEJNÉHO OSVĚTLENÍ
- VEDENÍ SÍTÍ EL. KOMUNIKACÍ, PROVOZOVATEL VODAFONE
- OCHRANNÉ PÁSMO SÍTÍ EL. KOMUNIKACÍ

**NAVRŽENÉ:**

- PŘÍPOJKA NN, PODZEMNÍ, MÍSTO MĚŘENÍ PER
- OCHRANNÉ PÁSMO VEDENÍ PŘÍPOJKY NN
- PŘÍPOJKA SPLAŠKOVÉ KANALIZACE – TLAKOVÁ
- OCHRANNÉ PÁSMO DOMOVNÍ SPLAŠKOVÉ KANALIZACE
- PŘÍPOJKA VODY, VODOMĚRNÁ SESTAVA UMÍSTĚNÁ VE VODOMĚRNÉ ŠACHTĚ
- OCHRANNÉ PÁSMO VODOVODNÍ PŘÍPOJKY
- DOMOVNÍ DEŠŤOVÁ KANALIZACE, ZÁSADKOVACÍ OBJEKT
- OCHRANNÉ PÁSMO DOMOVNÍ DEŠŤOVÉ KANALIZACE
- PŘÍPOJKA PLYNU
- OCHRANNÉ PÁSMO PŘÍPOJKY PLYNU
- PŘÍPOJKA VEDENÍ CETIN
- OCHRANNÉ PÁSMO VEDENÍ CETIN
- NOVÉ VEDENÍ VEŘEJNÉHO OSVĚTLENÍ, LAMPA VEŘEJNÉHO OSVĚTLENÍ

**POZNÁMKY PRO NÁPOJENÍ NA TECHNICKOU INFRASTRUKTURU:**

ZAKRESLENÉ POLOHY INŽENÝRSKÝCH SÍTÍ JSOU POUZE ORIENTAČNÍ POSKYTNUTE SPRÁVCI JEDNOTLIVÝCH SÍTÍ

**PŘÍPOJENÍ NA VEŘEJNOU TECHNICKOU INFRASTRUKTURU:**

- SPLAŠKOVÁ KANALIZACE
- V OKOLÍ POZEMKU SE NACHÁZÍ VEŘEJNÁ KANALIZACE UMOŽŇUJÍCÍ PŘÍPOJENÍ NEMOVITOSTI. OBJEKT NA NI BUDE NÁPOJEN PROSTŘEDNICTVÍM NOVE PŘÍPOJKY SPLAŠKOVÉ KANALIZACE – TLAKOVÉ.
- DEŠŤOVÁ KANALIZACE
- V OKOLÍ POZEMKU SE NANECHÁZÍ VEŘEJNÁ DEŠŤOVÁ KANALIZACE. DEŠŤOVÉ VODY ZE STŘECH BUDOU ZDRŽOVÁNY NA POZEMKU INVESTORA V RETENČNÍM JEZÍRKU S FUNKCÍ VSAKU NEBO BUDOU ZPĚT UŽÍVÁNY PRO HYGIENICKÉ ZÁJMUVÉ STAVBY
- VODOVOD
- OBJEKT BUDE NÁPOJEN NA VEŘEJNÝ VODOVOD NOVOU VODOVODNÍ PŘÍPOJKOU. VODOMĚRNÁ SESTAVA S HLAVNÍ UMÁVĚŘÍ VODY BUDE UMÍSTĚNÁ VE VODOMĚRNÉ ŠACHTĚ
- VEDENÍ NN
- OBJEKT BUDE NÁPOJEN NA SÍŤ NN NOVOU PŘÍPOJKOU NN SPOLU S SKŘÍNÍ PER S ELEKTROMĚREM, UMÍSTĚNOU U HRANICE PARCELY. ODTUD JÍZ PŮVEDE KABEL VNITŘNÍ ELEKTROINSTALACE DO OBJEKTU, KDE BUDE HLAVNÍ DOMOVNÍ ROZVADĚČ.
- PLYNOVOD
- OBJEKT BUDE NÁPOJEN VEŘEJNÝ PLYNOVOD PROSTŘEDNICTVÍM NOVE PŘÍPOJKY, PŘÍPOJKA JE UKONČENA HUP NA FASÁDĚ OBJEKTU. DÁLĚ PŮVEDE DOMOVNÍ PLYNOVOD.
- VEDENÍ SÍTÍ ELEKTRONICKÝCH KOMUNIKACÍ
- OBJEKT BUDE NÁPOJEN NA SÍŤ ELEKTRONICKÝCH KOMUNIKACÍ. PŘÍPOJKA BUDE UKONČENA NA FASÁDĚ OBJEKTU.

**NÁPOJENÍ NA KOMUNIKACI**

- NEMOVITOST BUDE NÁPOJENA NA MÍSTNÍ KOMUNIKACI PROSTŘEDNICTVÍM STÁJÍCÍHO SJEZDOU. N

**OPLOČENÍ**

- OPLOČENÍ NENÍ NAVRŽENO