


PŮDORYS 1.NP

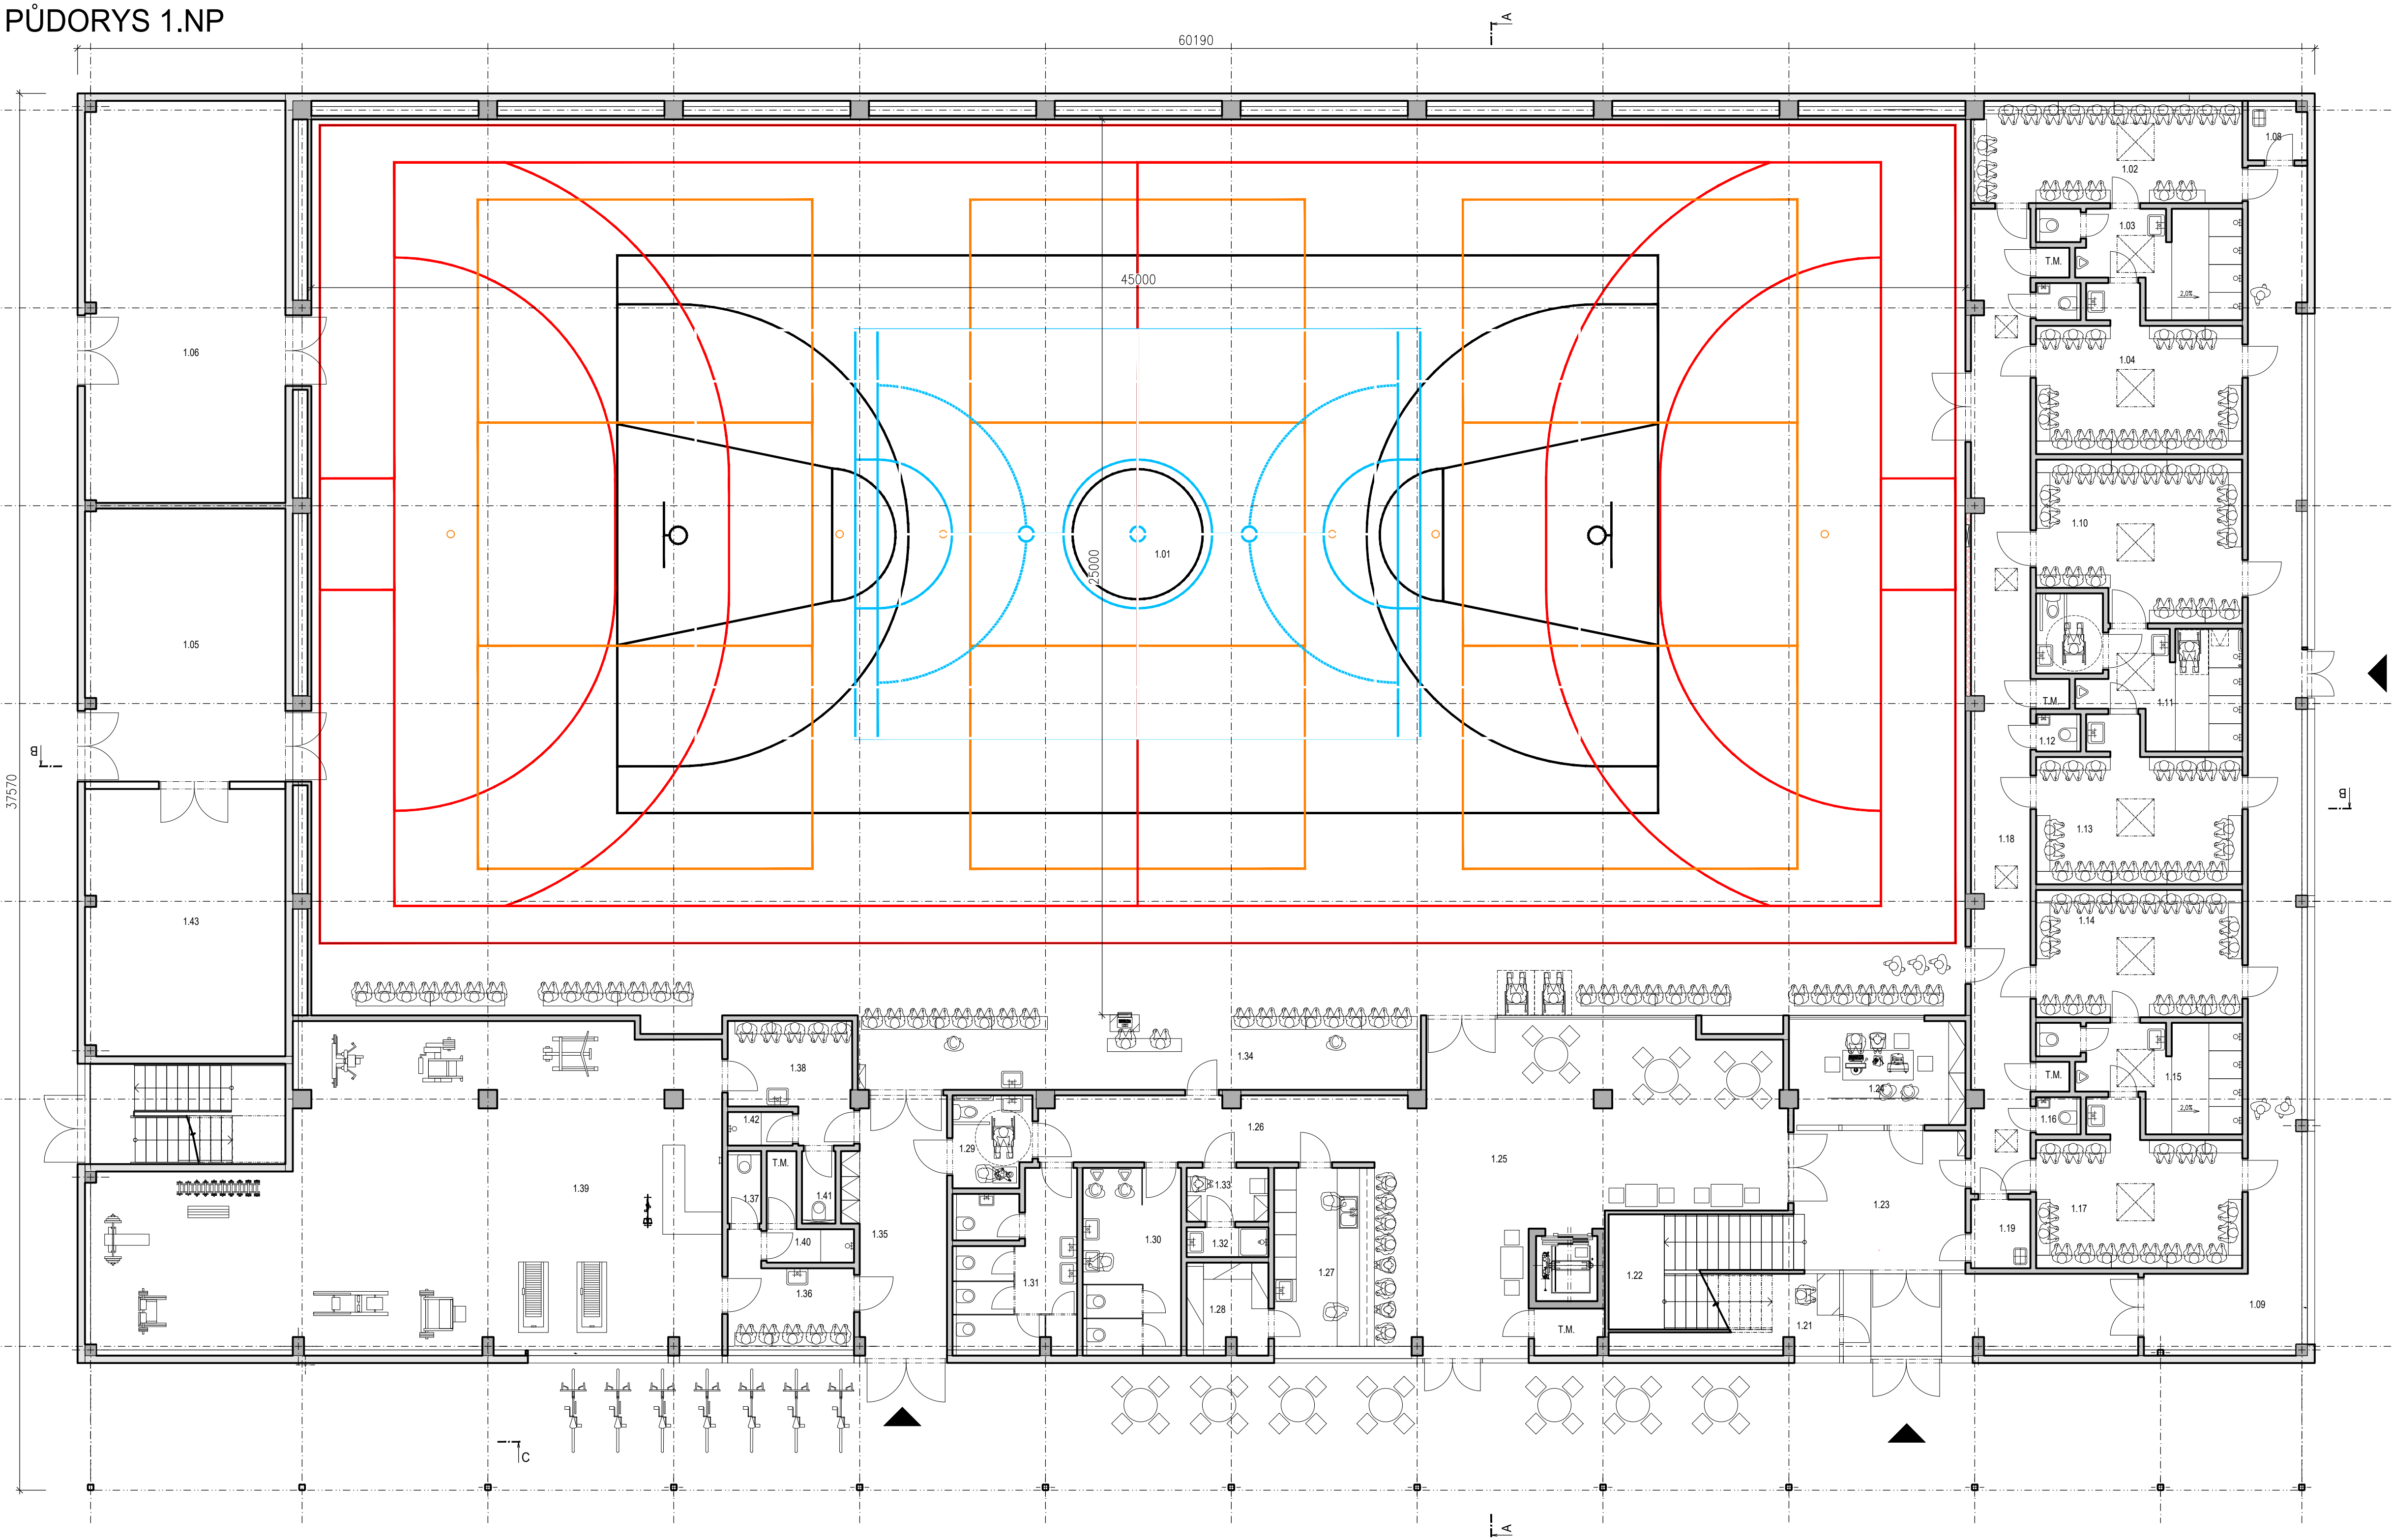

LEGENDA MÍSTNOSTI:

OZN.	NAZEV MÍSTNOSTI	PLOCHA [m²]
1.01	HRACÍ PLOCHA	1072.45
1.02	ŠATNA	20.040
1.03	UMÝVÁRNA, ZÁCHOD	12.04
1.04	ŠATNA	20.03
1.05	NÁRAŽOVNA I.	78.2
1.06	NÁRAŽOVNA II.	39.58
1.07	SCHODIŠTĚ	12.04
1.08	OKLADOVÁ MÍSTNOST	19.27
1.09	CHODBA – SPÍNAVÝ PROVOZ	40.20
1.10	ŠATNA	22.57
1.11	UMÝVÁRNA, ZÁCHOD	15.47
1.12	ZÁCHOD	1.20
1.13	ŠATNA	20.58
1.14	ŠATNA	19.01
1.15	UMÝVÁRNA, ZÁCHOD	14.18
1.16	ZÁCHOD	1.20
1.17	ŠATNA	20.72
1.18	CHODBA	31.00
1.19	OKLADOVÁ MÍSTNOST	2.96
1.20	VSTUP	16.54
1.21	KANCELÁŘ SPRÁVCE	8.85
1.22	SCHODIŠTOVÝ PROSTOR	15.03
1.23	VSTUPNÍ HALA	16.89
1.24	KLUBOVNA	13.12
1.25	ŽÁZEMÍ PRO DIVÁKY	69.500
1.26	CHODBA	17.800
1.27	BAR	12.96
1.28	SKLAD ZAŘÍZENÍ BARU	4.98
1.29	WC INVALIDA	5.13
1.30	ZÁCHODY MUŽI	12.99
1.31	ZÁCHODY ŽENY	14.57
1.32	SPRCHA	1.76
1.33	ŠATNA ROZHODČÍ	3.19
1.34	STŘÍDÁNÍ HRAČŮ	30.30
1.35	CHODBA	16.28
1.36	ŠATNA MUŽI	8.08
1.37	ZÁCHOD MUŽI	1.750
1.38	ŠATNA ŽENY	9.20
1.39	POSLOVNA	125.68
1.40	SPRCHA MUŽI	2.12
1.41	ZÁCHOD ŽENY	1.75
1.42	SPRCHA ŽENY	1.58
1.43	TECHNICKÁ MÍSTNOST	38.750

Tento projekt je vypracován na úrovni projektu pro studii a nenahrazuje dokumentaci pro DÚR / DSP. Informace z tohoto dokumentu mohou být použity jen v souvislosti s tímto projektem, který slouží pro studii. Informace na tomto dokumentu nemohou být v žádném případě svědomitě pozměněny, doplňovány nebo odstraňovány. V případě, že bude nutné provést jakékoli změny v tomto dokumentu, jediným autorizovaným subjektem k těmto okolím je firma AV ATELIER. Žádání prvky, data a jiné informace z této dokumentace nemohou být kopírovány nebo použity pro jiné projekty bez výslovného souhlasu firmy AV ATELIER.

Zodpovědný projektant:	Vedoucí projektant	Kreslil:
Ing. Vít Přibyl	Ing. Vít Přibyl	Ing.arch. Jan Kříž

Název akce:

**Průmyslová střední škola Letohrad -
výstavba tělocvičny**

AVATELIER
stavební projekce
Ružovná náměstí 12/2345
680 01 Boskovice
IČO: 605 85 293 DIČ: CZ 7105283746
mob: 60887 77 88

Měřítko:	Číslo výkresu:
PŮDORYS 1.NP	D.01