



PŮDORYS 2.NP

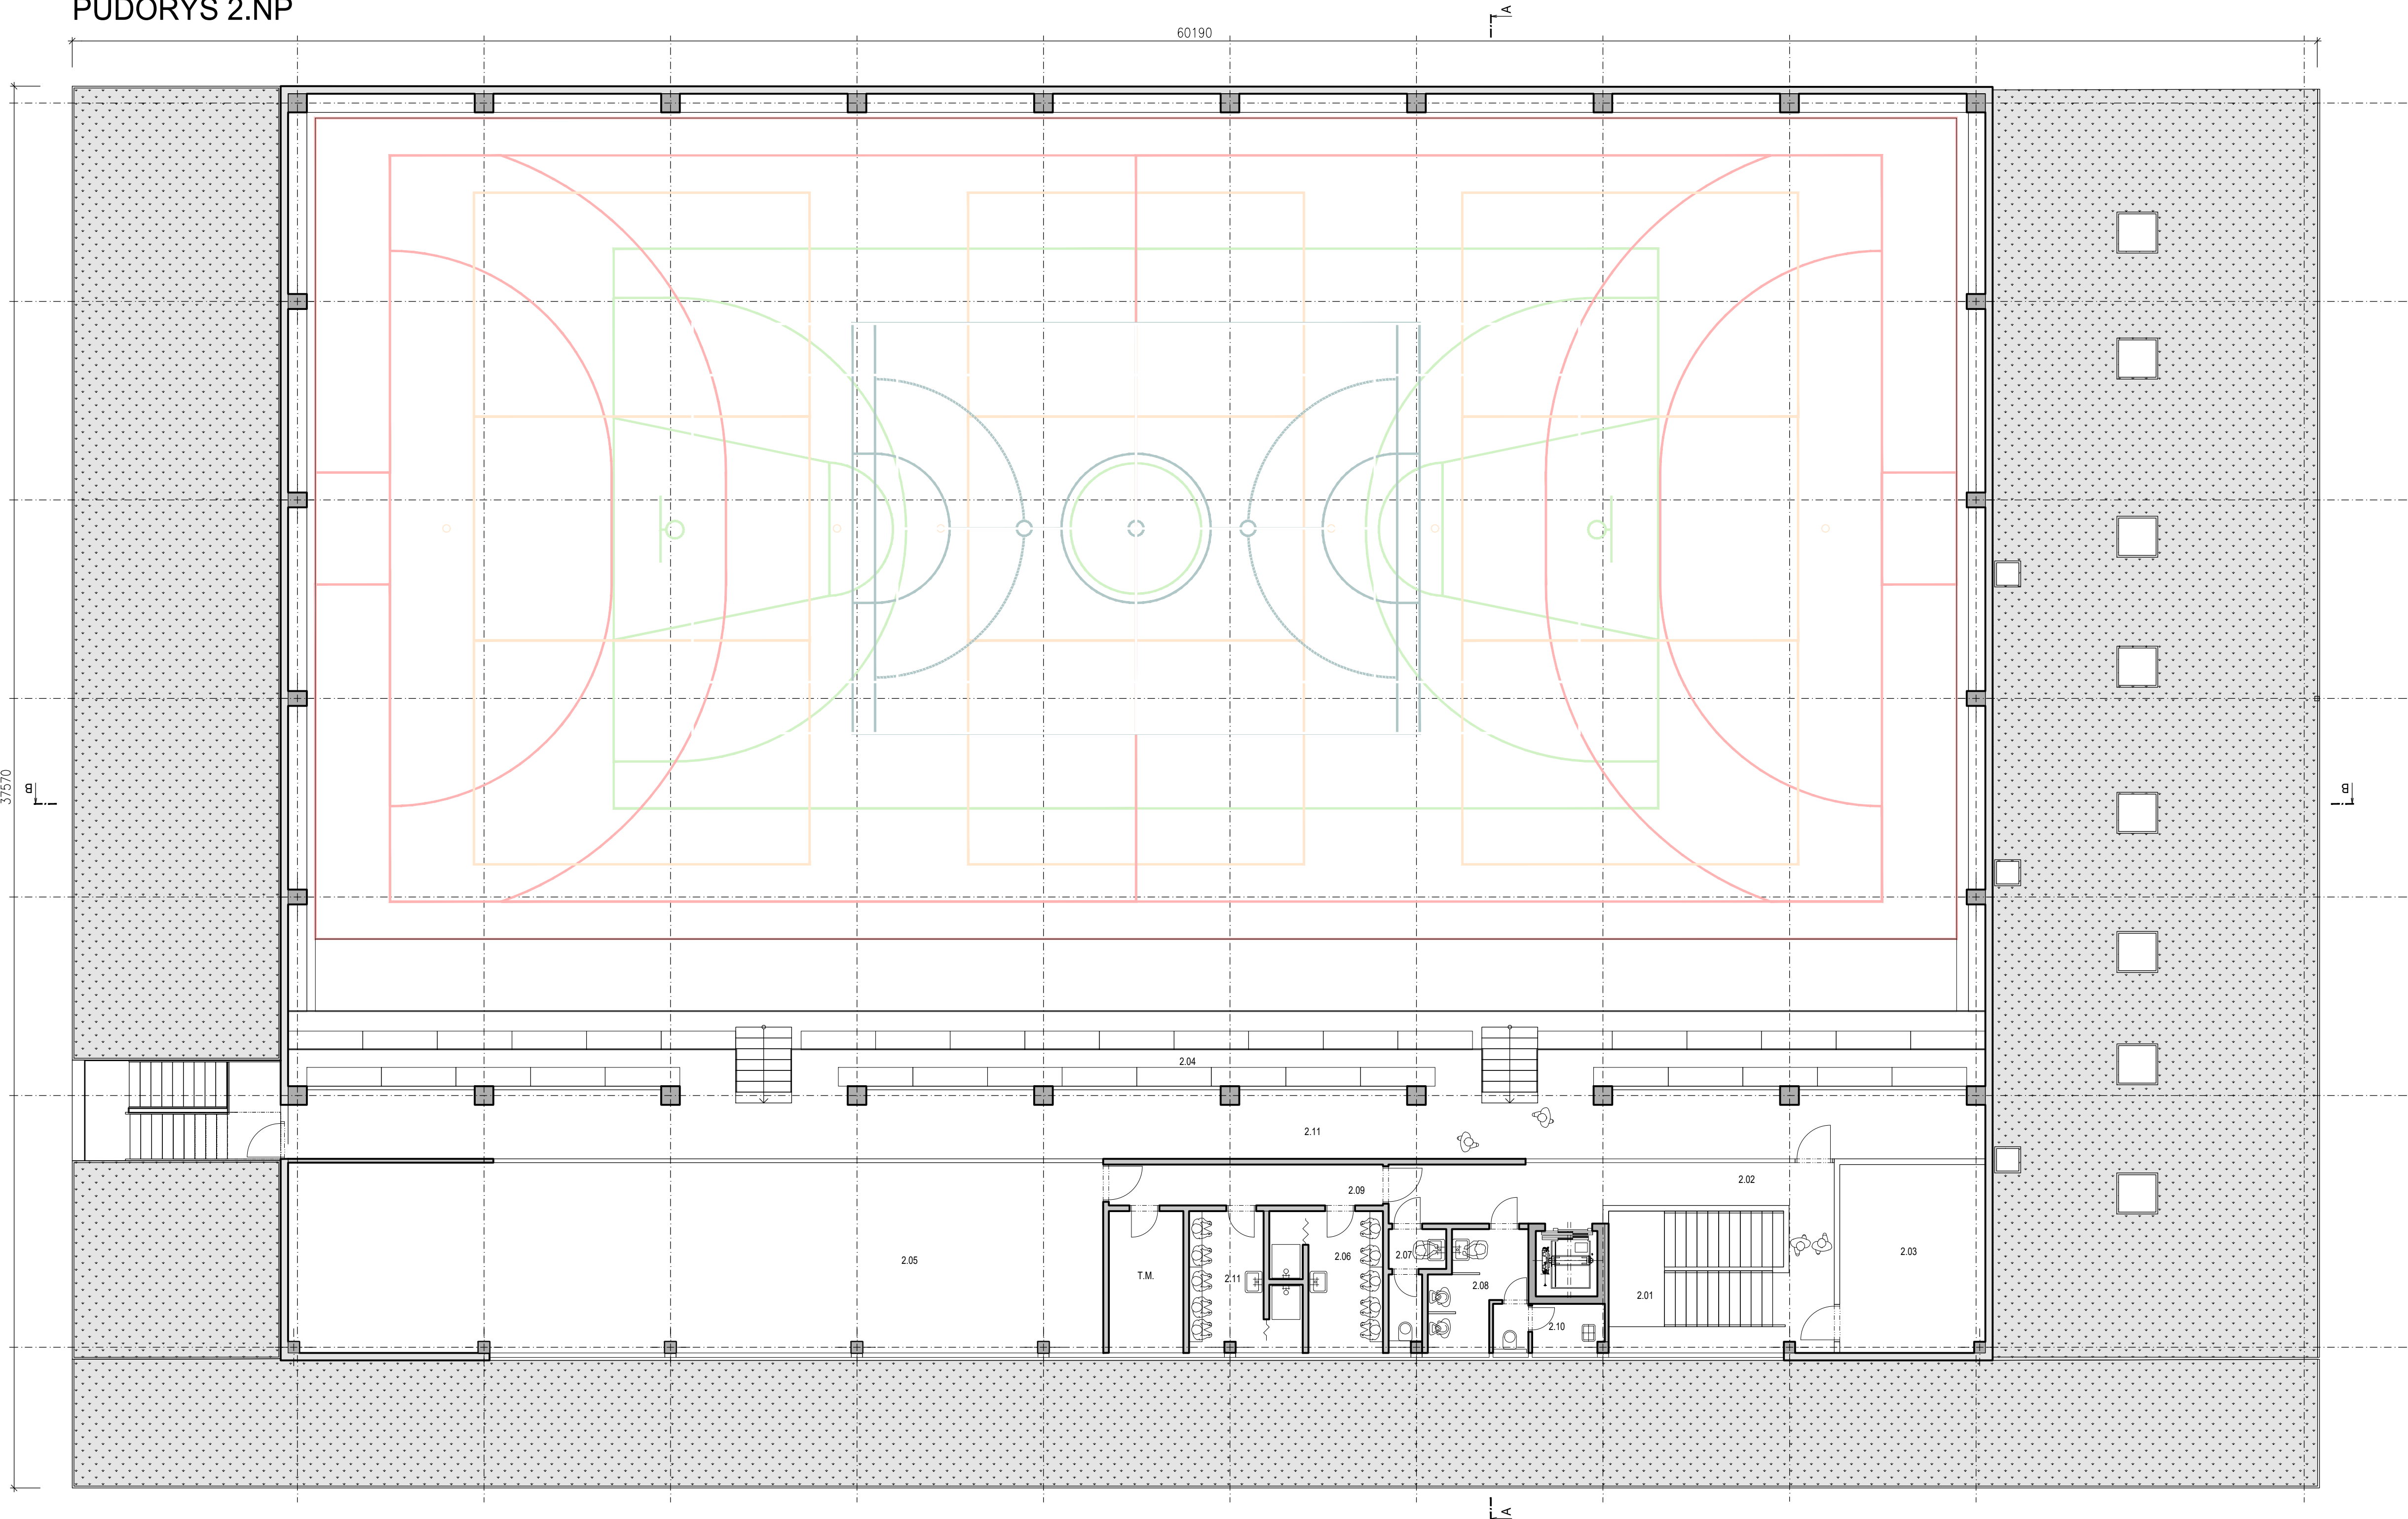

LEGENDA MÍSTNOSTÍ:

OZN.	NÁZEV MÍSTNOSTI	PLOCHA [m²]
2.01	SCHODIŠŤOVÝ PROSTOR	15,30
2.02	CHODBA	21,050
2.03	KANCELAR SPRÁVCE	19,61
2.04	TRIBUNY	113,25
2.05	PROVOZNÍ MÍSTNOST	111,00
2.06	ŠATNA	9,510
2.07	ZÁCHODY ŽENY	3,51
2.08	ZÁCHODY MUŽI	8,280
2.09	CHODBA	7,900
2.10	OKLADOVÁ MÍSTNOST	2,550
2.11	ŠATNA	9,38
2.12	CHODBA	65,98

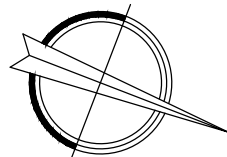

Tento projekt je vypracován na úrovni projektu pro studii a nenahrazuje dokumentaci pro DUR / DSP. Informace z tohoto dokumentu mohou být použity jen v souvislosti s tímto projektem, který slouží pro studii. Informace na tomto dokumentu nemohou být v žádném případě svěvolně pozměněny, doplňovány nebo odstraňovány. V případě, že bude nutné provést jakékoli změny v tomto dokumentu, jediným autorizovaným subjektem k těmto okolím je firma AV ATELIER. Žádné prvky, data a jiné informace z této dokumentace nemohou být kopírovány nebo použity pro jiné projekty bez výslovného souhlasu firmy AV ATELIER.

Zodpovědný projektant:	Vedoucí projektant	Kreslil:
Ing. Vít Přibyl	Ing. Vít Přibyl	Ing.arch. Jan Kříž
Název akce: <b>Průmyslová střední škola Letohrad - výstavba tělocvičny</b>		
Měřítko: <b>1:100</b>		
Číslo výkresu: <b>D.02</b>		

