
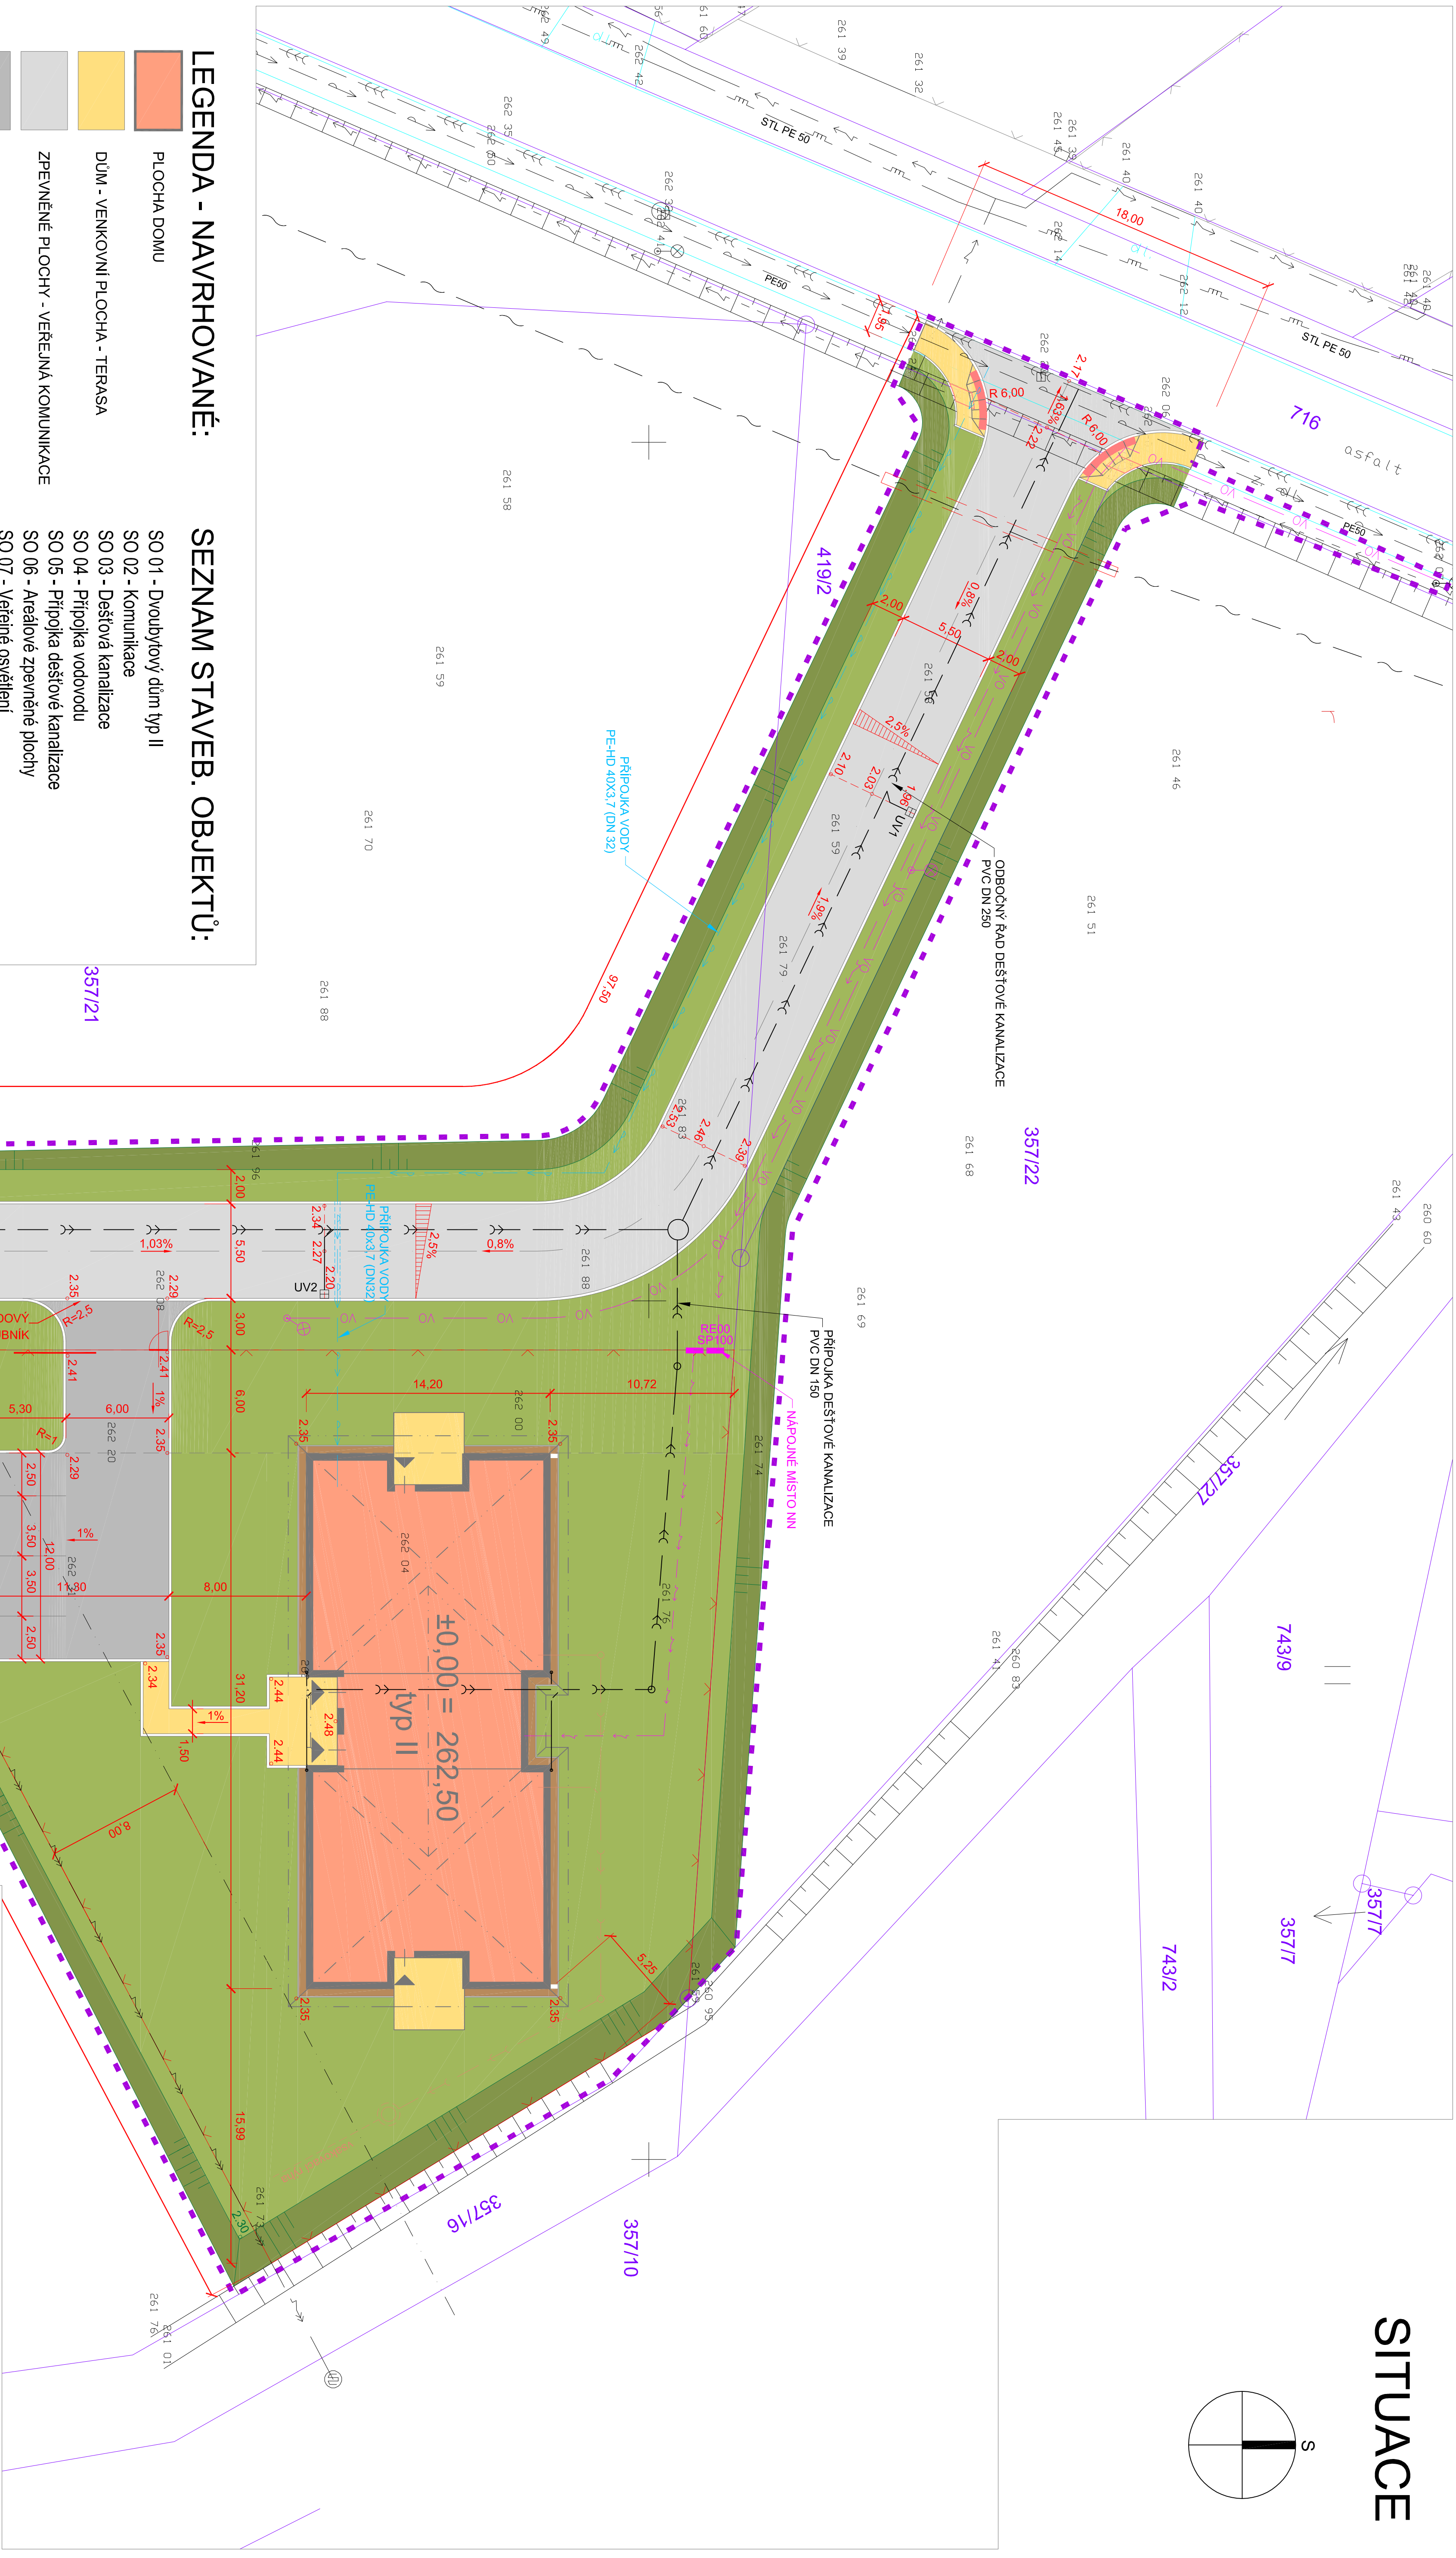


SITUACE

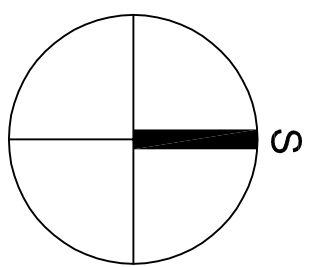

LEGENDA - NAVRHOVANÉ:

SEZNAM STAVEB. OBJEKTŮ:

- PLOCHA DOMU
- DŮM - VENKOVNÍ PLOCHA - TERASA
- ZPEVNĚNÉ PLOCHY - VEŘEJNÁ KOMUNIKACE
- ZPEVNĚNÉ PLOCHY
- ZPEVNĚNÉ PLOCHY
- ZELEN
- HRANICE STAVBY
- HRANICE POZEMKŮ DLE KATASTRU
- OPLOČENÍ
- VODOVOD
- DEŠŤOVÁ KANALIZACE
- SPLAŠKOVÁ KANALIZACE
- KABELOVÝ ROZVOD NN
- KABELOVÝ ROZVOD VEŘEJNÉHO OSVĚTLENÍ
- SO 01 - Dvoubytový dům typ II
- SO 02 - Komunikace
- SO 03 - Dešťová kanalizace
- SO 04 - Přípojka vodovodu
- SO 05 - Přípojka dešťové kanalizace
- SO 06 - Areálové zpevněné plochy
- SO 07 - Veřejné osvětlení
- SO 08 - Sadové úpravy
- SO 09 - Oplocení
- SO 10 - Přípojka NN
- SO 11 - Areálová splašková kanalizace a ČOV
- STAVAJÍCÍ INŽENÝRSKÉ SÍTĚ:
- VODOVOD
- JEDNOTNÁ KANALIZACE
- PLYNOVOD
- VEDENÍ SLP-02
- EL. VEDENÍ NN - NADZEMNÍ
- EL. VEDENÍ NN - PODZEMNÍ
- EL. VEDENÍ VN - NADZEMNÍ

INTEGROVANÝ  
OPERAČNÍ  
PROGRAM

EVROPSKÁ UNIE  
EVROPSKÝ FOND PRO REGIONÁLNÍ ROZVOJ  
SÁNCE PRO VÁS ROZVOJ

MP  
SV

Výpracoval:	ING. Jaroslav DVOŘÁK	Hlavní inženýr projektu:	ING. Jaroslav DVOŘÁK	Sine s.r.o.
Obec:	Přesý	Země:	ČESKÁ REPUBLIKA	IC: 388 14 87
Investor:	Paroubický kraj, Komenšákovo náměstí 125, 532 11 Pardubice	www.sinc.cz	mobíl: +420 715 124 685	
Akte:	Transformace domova sociálních služeb Slatiňany I	Fornat:	6x A4	Pat:
SLATIŇANY - PŘESÝ "U POTOKA"		Datum:	10/2012	
		Stupeň:	ZDS	
		Zakáz. č.:	120803	
		Měřítko:	1:250	
Objekt:				Č.v.
Výkres:				C.

SITUACE