


NEMOCNICE PARDUBICE - BUDOVA Č.4 - KARDIOLOGIE  
2.NP (M 1:200)

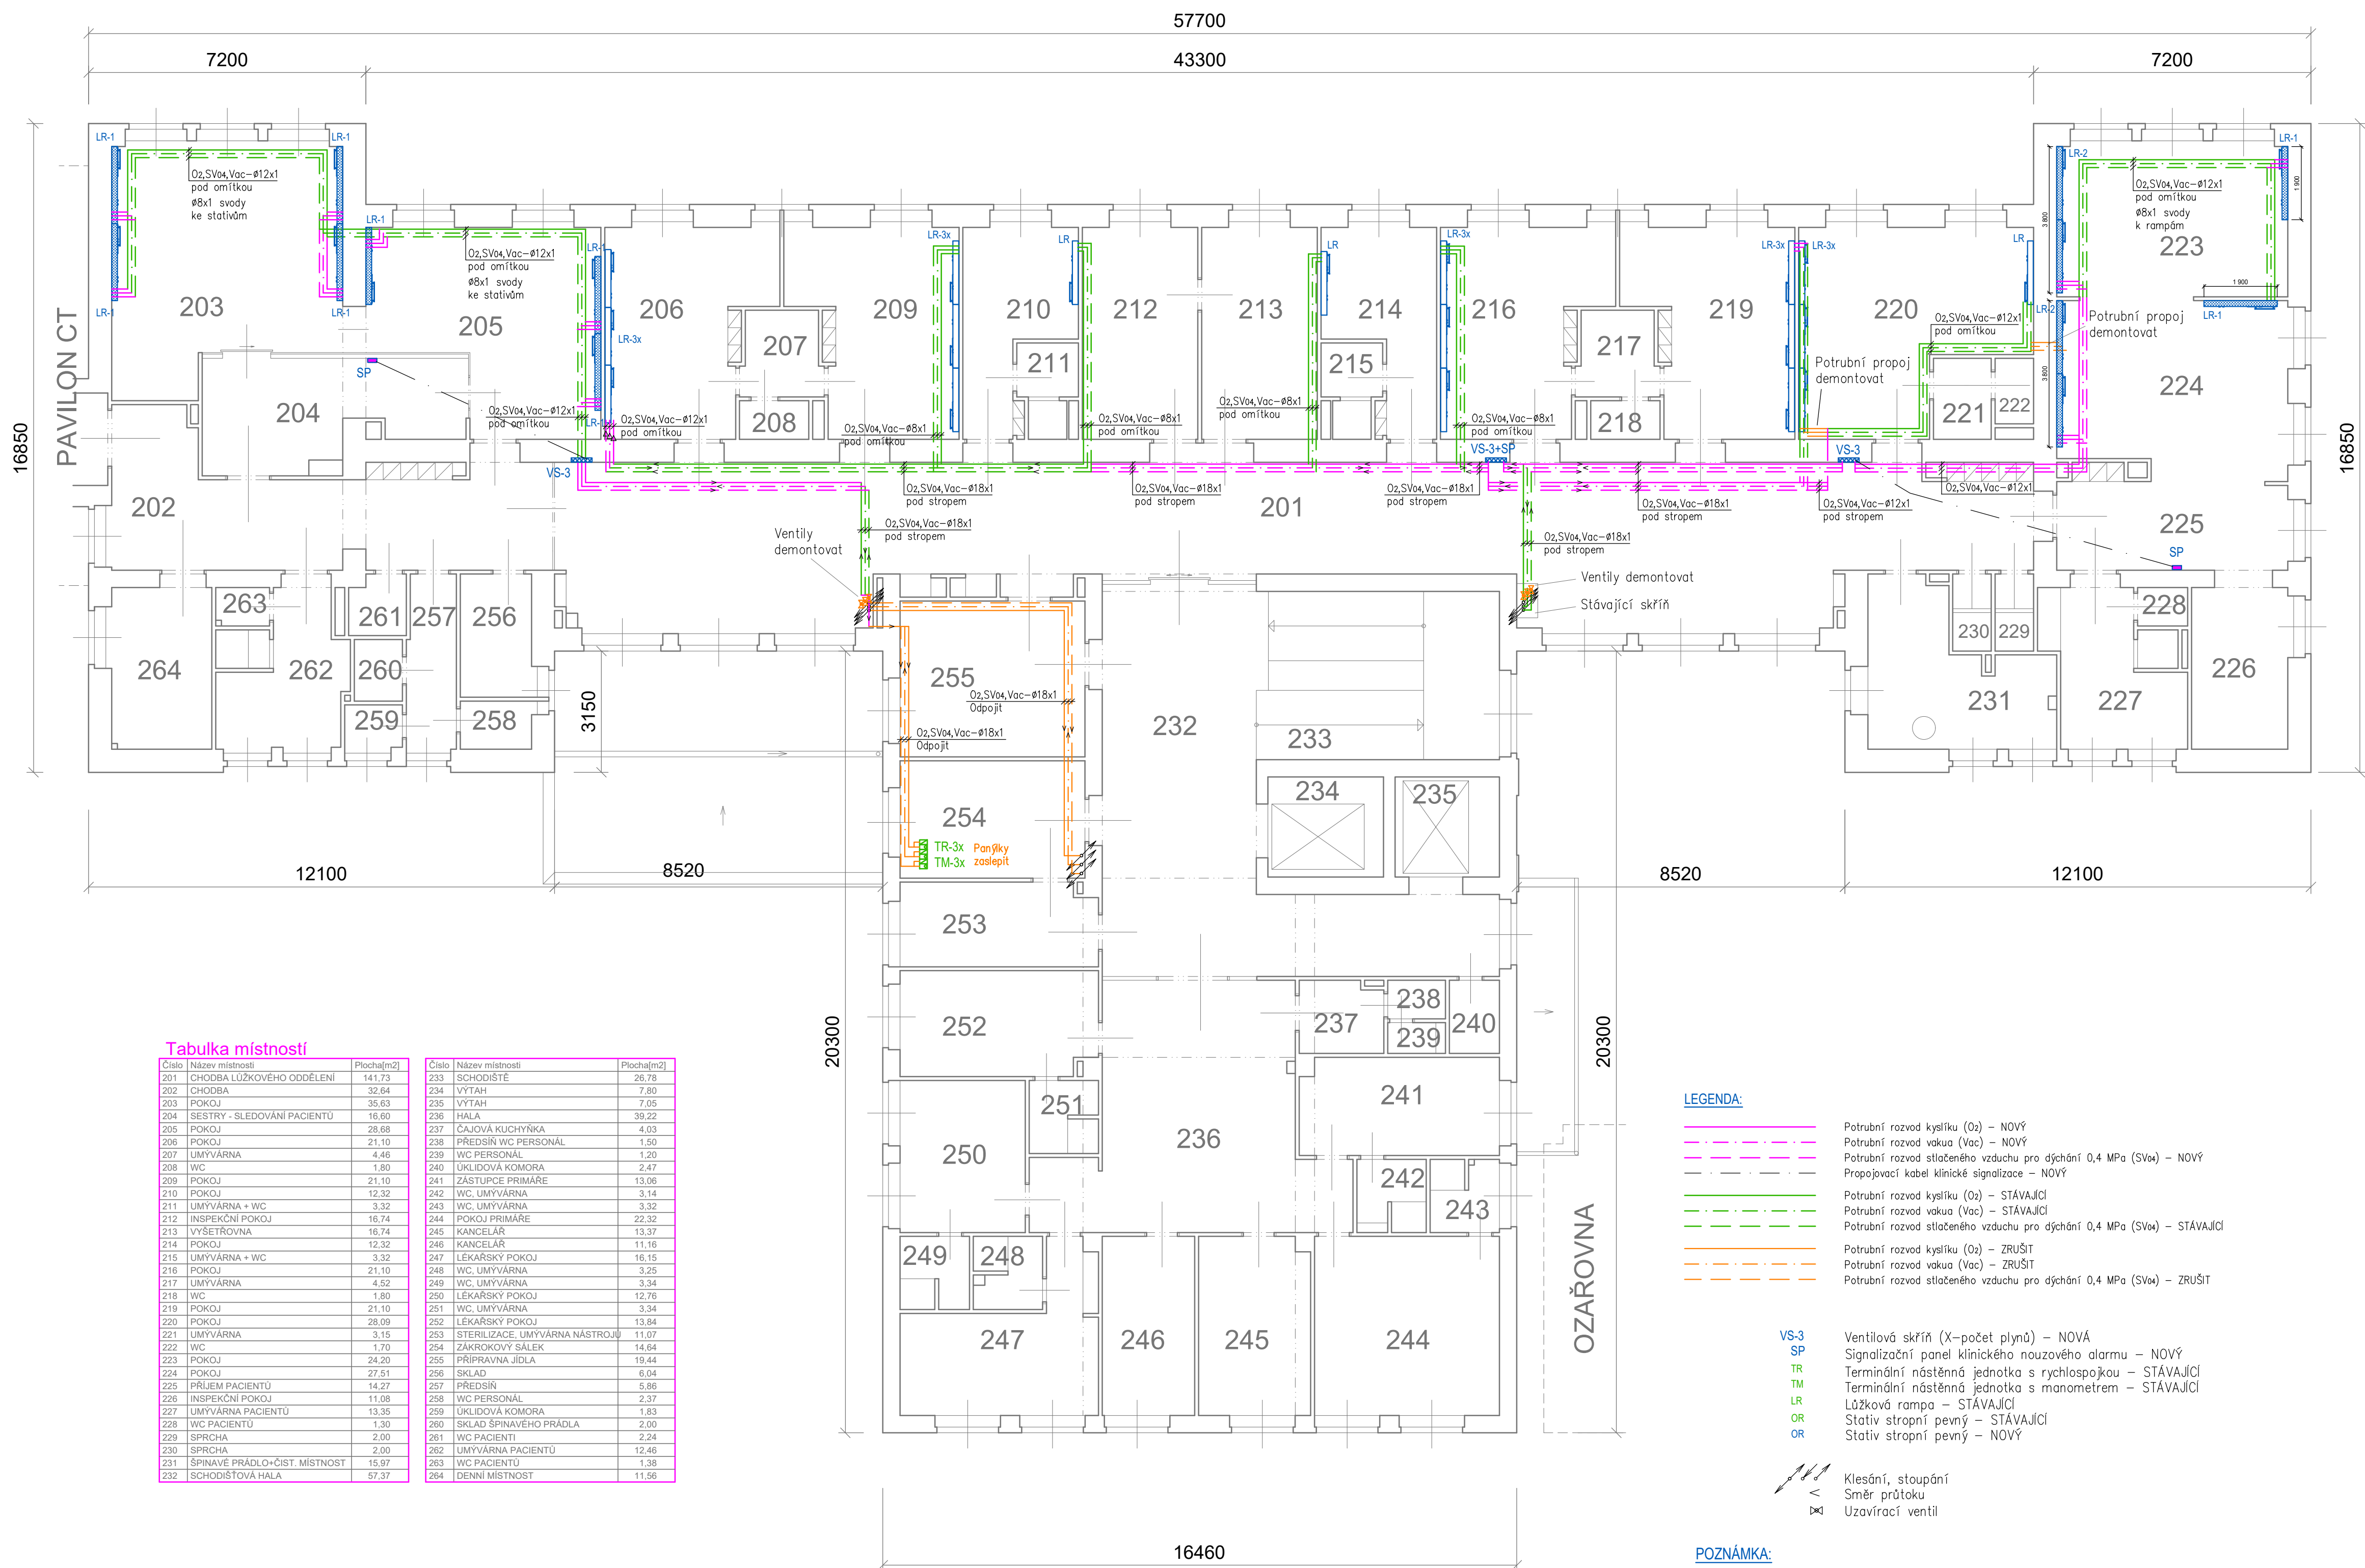

Tabulka místností					

LEGENDA:

- Potrubi rozvod kyslíku (O<sub>2</sub>) – NOVÝ
- Potrubi rozvod stlačeného vzduchu pro dýchání 0,4 MPa (Sv) – NOVÝ
- Propojovací kabel klinické signalizace – NOVÝ
- Potrubi rozvod kyslíku (O<sub>2</sub>) – STÁVAJÍCÍ
- Potrubi rozvod stlačeného vzduchu pro dýchání 0,4 MPa (Sv) – STÁVAJÍCÍ
- Potrubi rozvod kyslíku (O<sub>2</sub>) – ZRUŠIT
- Potrubi rozvod stlačeného vzduchu pro dýchání 0,4 MPa (Sv) – ZRUŠIT

- VS-3 Ventilové skříň (X-počet plynů) – NOVÁ
- SP Signalizační panel klinického nouzového alarmu – NOVÝ
- TR Terminální nástěnná jednotka s rychlospojkou – STÁVAJÍCÍ
- TM Terminální nástěnná jednotka s manometrem – STÁVAJÍCÍ
- LR Lůžková rampa – STÁVAJÍCÍ
- OR Slat stropní pevný – STÁVAJÍCÍ
- OR Slat stropní pevný – NOVÝ

- Klesání, stoupání
- Směr průtoku
- Uzavírací ventil

POZNÁMKA:

- Potrubi při průchodu zdmi, plítkami a stropem opatřit ocelovou chráničkou.
- Rozvedné potrubí vést v podhledu, v místnostech k odvětrávacím místům klesá pod omítkou.
- Vývody plynu pro TR vyvést ze zdi ve výšce 1200 mm nad čistou podlahou, pokud není uvedeno jinak.
- Vývody plynu pro stropní statiky a záložně mosty vyvedeny pod strop do osy statiku a ukončeny kulovým ventilem R254.
- Uzavírací armatury osadit do ventilové skříně s dvířky cca 1700 mm nad podlahou. Doporučená výška spodní hrany ventilové skříně je 1400 mm nad podlahou.

<b>Dräger</b>		<b>Dräger Medical s.r.o.</b> Na Vyšehradě 1098, 572 01 Polička, Česká republika Tel.: +420 468 001 383   E-mail: projekce@draeger.com		Č. PANE:
ODPOVĚDNÝ PROJEKTOVATEL: ING. JÁN BILOŠ		VÝKONOVATEL: ING. TOMÁŠ MACH		KONTROLOVATEL: ING. MAREK PROCHÁZKA
STAVBA, OBJEKT: Nemocnice Pardubice		SUPER PDI: DPS		MĚRITEL: 1:100
Rekonstrukce interního pavilónu - Kardiologické oddělení		FORMA: A4		Č. VÝKRESU: 06 A4
VÝKRES: Půdorys 2.NP - dispozice rozvodu		DÍLNA: 06/2021		Č. VÝKRESU: 03
INVESTOR: Nemocnice Pardubice		Č. ZAKÁZKY: 210051		KČ: 26700760