


POHLED JIŽNÍ - NAVRŽENÝ STAV

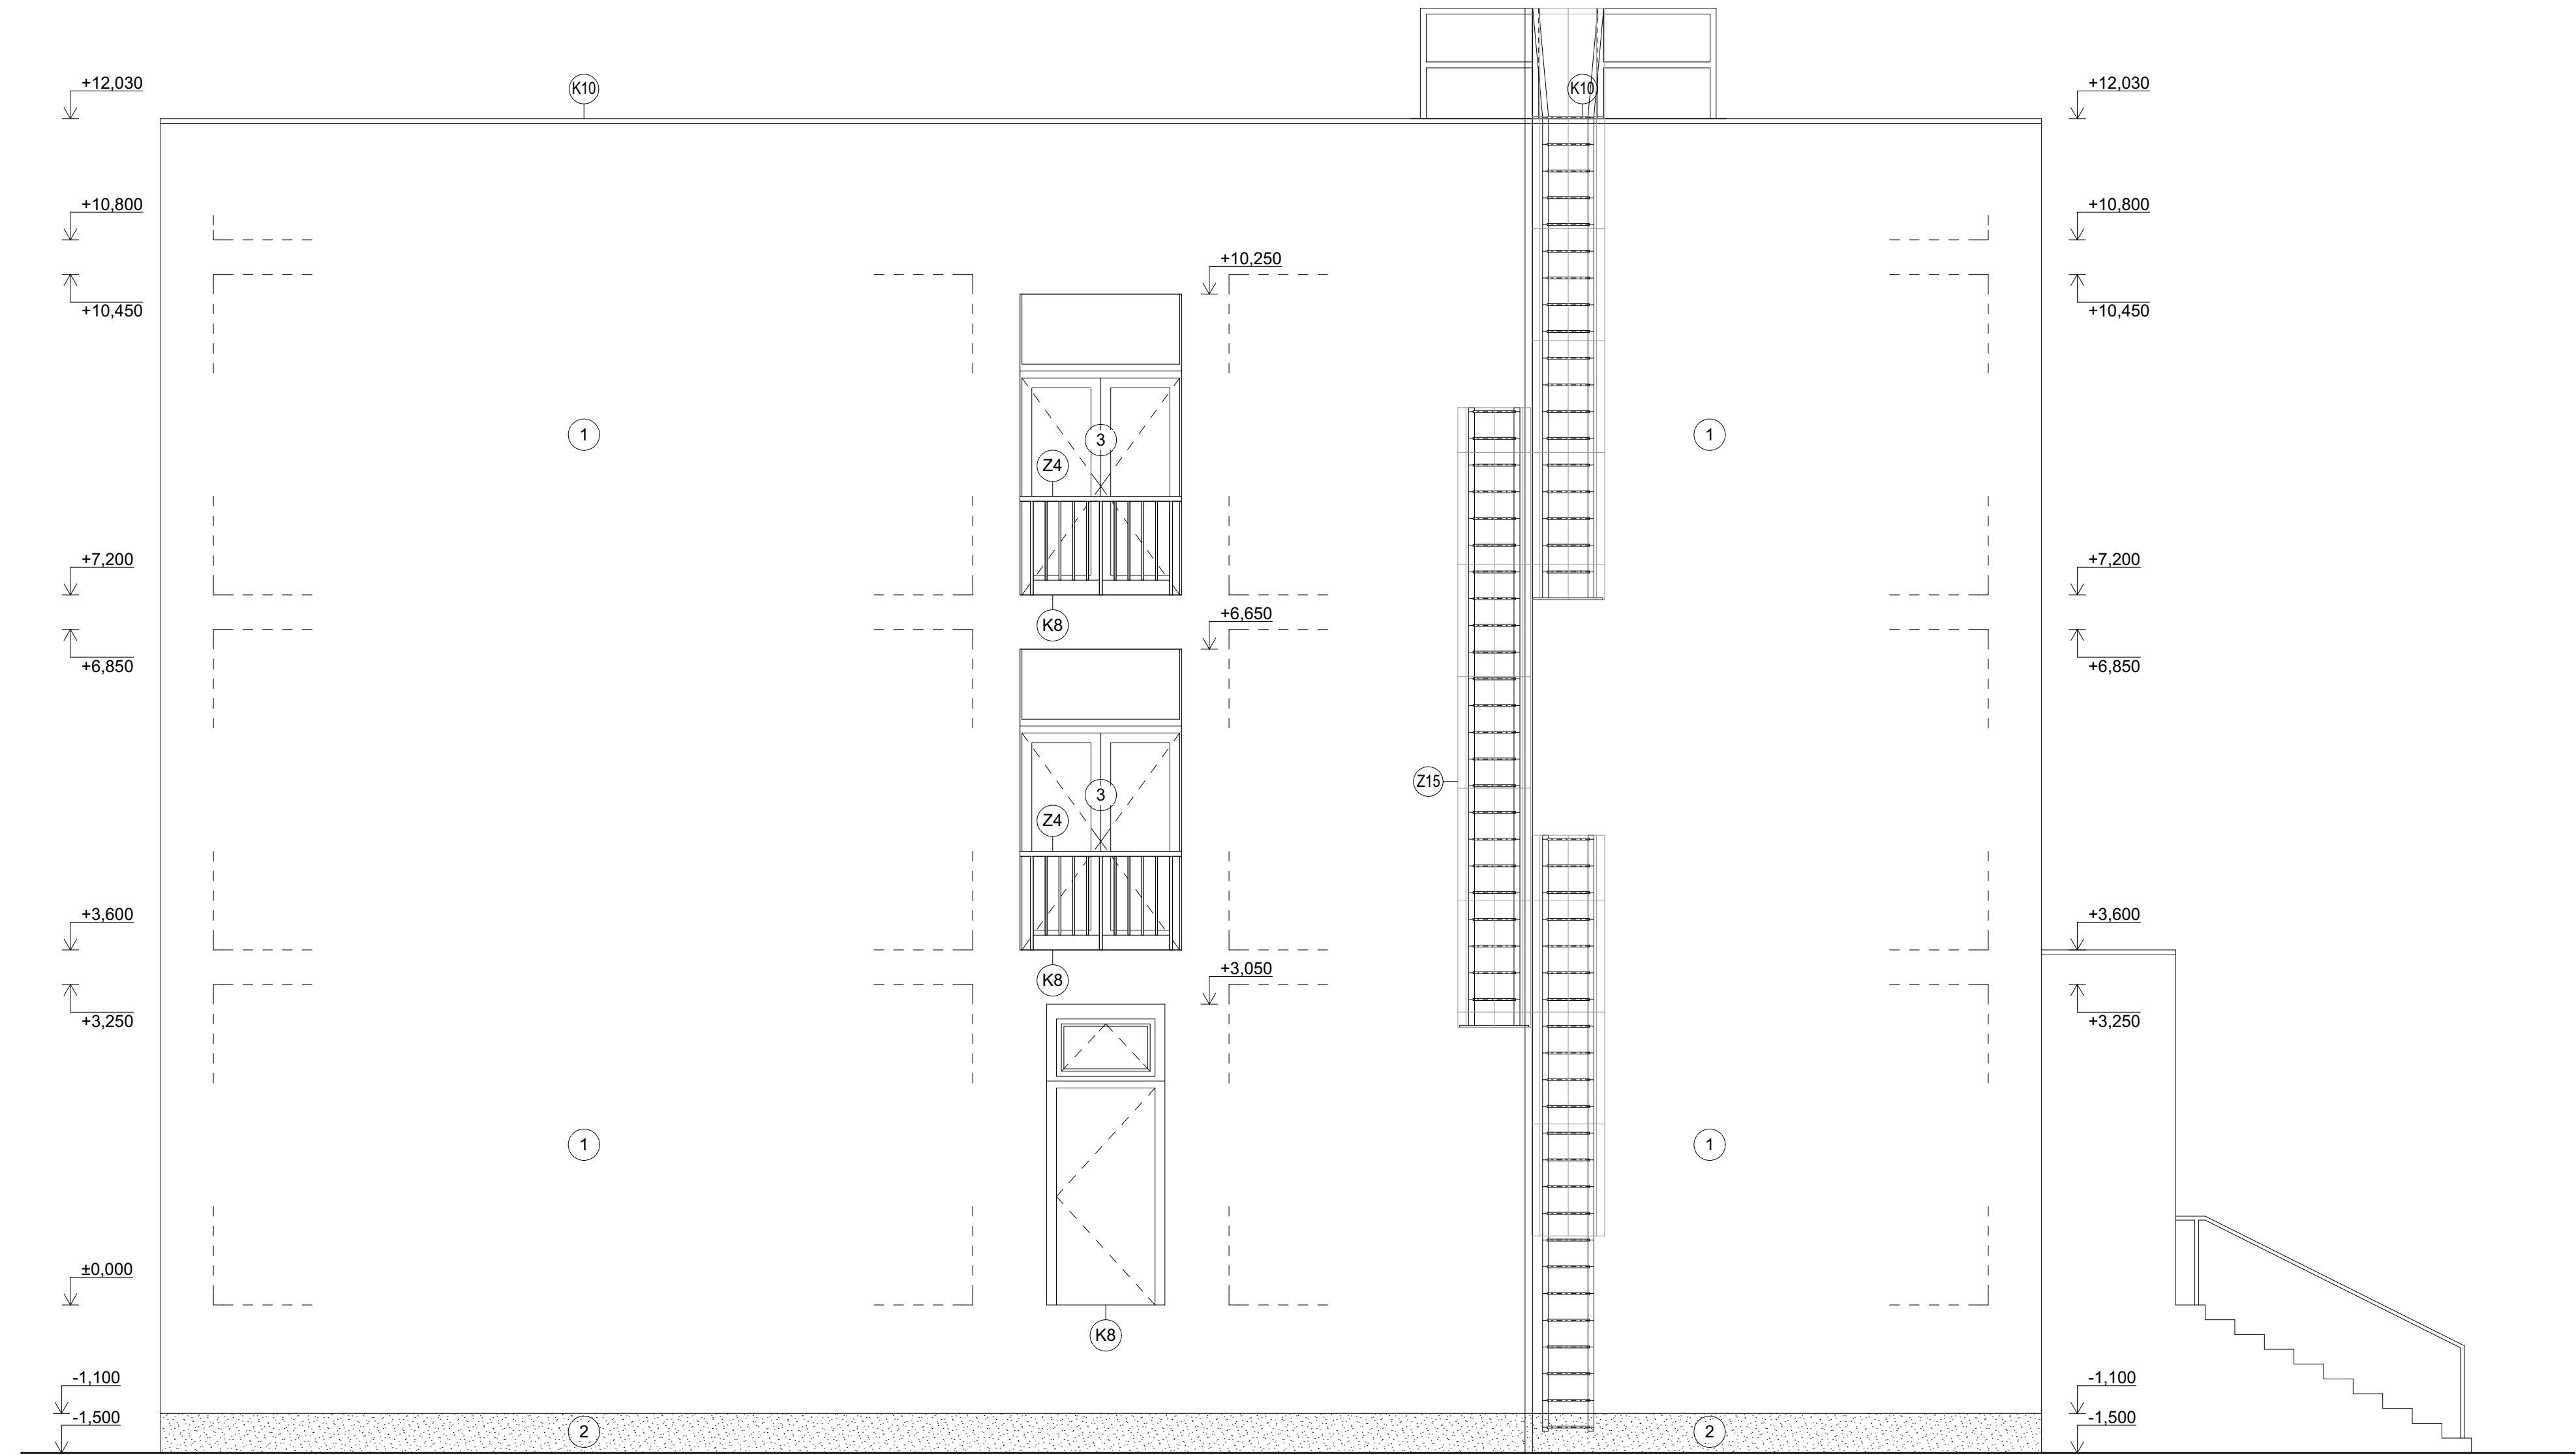

LEGENDA OZNAČENÍ

- ① SILIKONOVÁ TENKOVRSŤVÁ OMÍTKA, ZRNISTOST 1,5mm, BARVA BÍLÁ
- ② MARMOLIT, BARVA KAMENNÁ ŠEDÁ
- ③ NOVÉ VÝPLNĚ OTVORŮ, OKNA $U_w = 0,96 \text{ W/m}^2\text{K}$, DVEŘE $U_D = 1,2 \text{ W/m}^2\text{K}$, BARVA BÍLÝ HLINÍK, RAL 9006
- (Kx) KLEMPÍŘSKÉ VÝROBKÝ VIZ VÝPIS KLEMPÍŘSKÝCH VÝROBKŮ, BARVA BÍLÝ HLINÍK, RAL 9006
- (Zx) ZÁMEČNICKÉ VÝROBKÝ VIZ VÝPIS ZÁMEČNICKÝCH VÝROBKŮ, BARVA BÍLÝ HLINÍK, RAL 9006

astalon
s.r.o.
Hůrka 54, 530 02 Pardubice
IČ: 27542009, DIČ: CZ27542009

±0,000 = STÁVAJÍCÍ ÚROVEŇ 1.NP

projektovatel:
Ing.arch. Libor Duga

vypracoval:
Anne-Marie Žemličková

kontroloval:
Ing. Tomáš Moudrý

dokumentace:
Z201102

datum:
08/2021

měřítko:
1:50

formátů:
6x44

změna:

část:
STA

č. přílohy:
22

č. výřisku:

stavebník:
zakázka:
objekt:
dlí:
výkres:

Pardubický kraj, Komenského náměstí 125, 532 11 Pardubice

Realizace úspor energie - Gymnázium a SOŠ Přelouč, budova DM Jaselská

SO 01 - Domov mládeže

1.1. Architektonický stavební řešení

POHLED JIŽNÍ - NAVRŽENÝ STAV