


POHLED ZÁPADNÍ - STÁVAJÍCÍ STAV + BOURACÍ PRÁCE

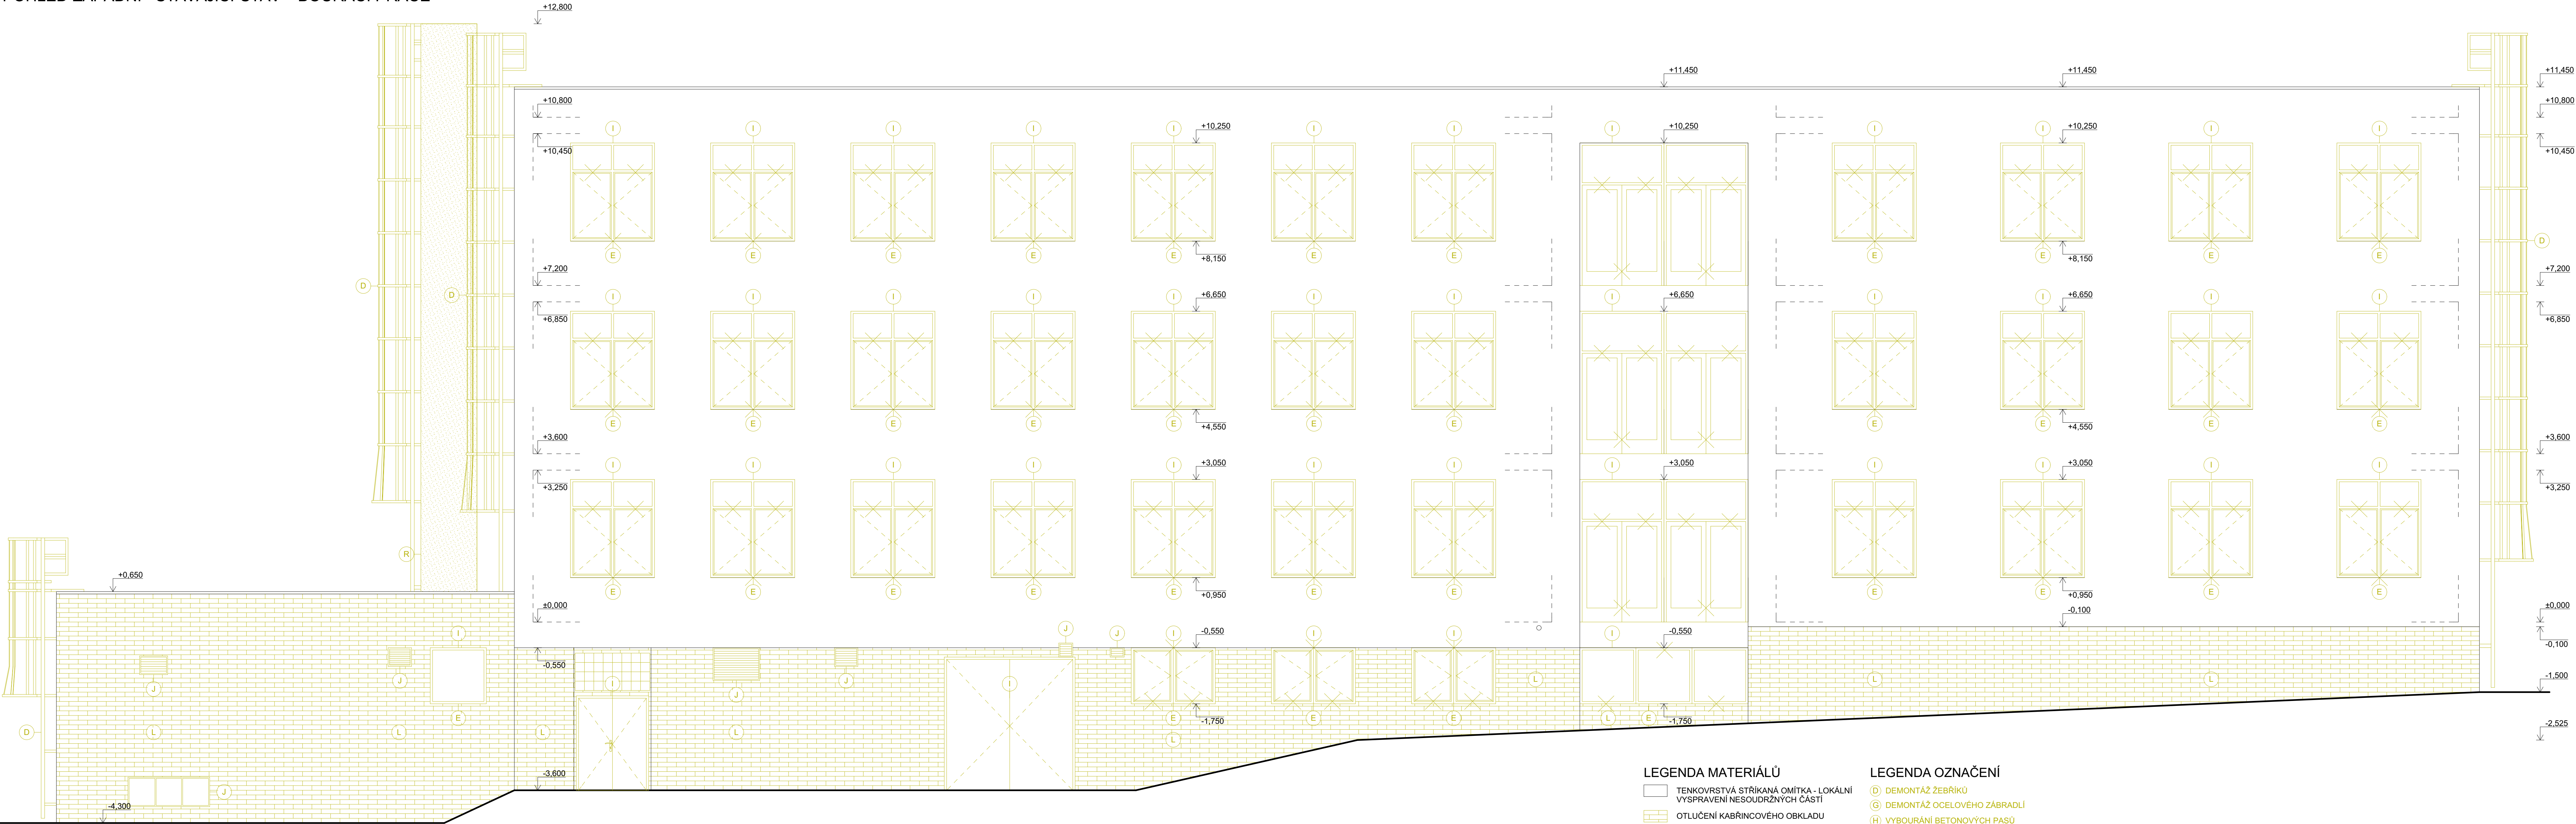

LEGENDA MATERIÁLŮ

- TENKOVSTVÁ STRÍKANÁ OMÍTKA - LOKÁLNÍ VYSYPÁVNÍ NESOUDRŽNÝCH ČÁSTÍ
- OTLUČENÍ KABŘINCOVÉHO OBKLADU
- BOURANÉ KONSTRUKCE

LEGENDA OZNAČENÍ

- DEMONTÁŽ ŽEBŘÍKŮ
- DEMONTÁŽ OCELOVÉHO ZÁBRADLÍ
- VYBOURÁNÍ BETONOVÝCH PASŮ
- VYBOURÁNÍ OKEN A DVEŘÍ / VRAT
- DEMONTÁŽ VĚTRACÍCH MŘÍŽEK A ZAZDĚNÍ OTVORŮ
- VYBOURÁNÍ BETONOVÉHO SCHODIŠTĚ
- OTLUČENÍ KABŘINCOVÉHO OBKLADU
- DEMONTÁŽ OCELOVÉ BEZPEČNOSTNÍ MŘÍŽE
- ZBOURÁNÍ KOMINU Z VÁPENOCEMENTOVÝCH CIHEL

astalon		±0,000 = STÁVAJÍCÍ ÚROVEŇ 1.NP		dokumentace: DPS	
Hůrka 54, 530 02 Pardubice IČ: 27542009, DIČ: CZ27542009		projektovatel: Ing.arch. Libor Duga	vypracoval: Anne-Marie Žemličková	kontroloval: Ing. Tomáš Moudrý	číslo zakázky: 2201102
		datum: 08/2021		měřítko: 1:50	
		formát: 12x44		změna:	
		č. přílohy:		D STA 12	
stavěbník: Pardubický kraj, Komenského náměstí 125, 532 11 Pardubice		objekt: SO 01 - Domov mládeže		č. výkresu:	
zakázka: Realizace úspor energie - Gymnázium a SOŠ Přelouč, budova DM Joselská		dlh: 1.1. Architektonický stavební řešení			
výkres: POHLED ZÁPADNÍ - STÁVAJÍCÍ STAV + BOURACÍ PRÁCE					