



PŮDORYS 1.PP - NAVRŽENÝ STAV

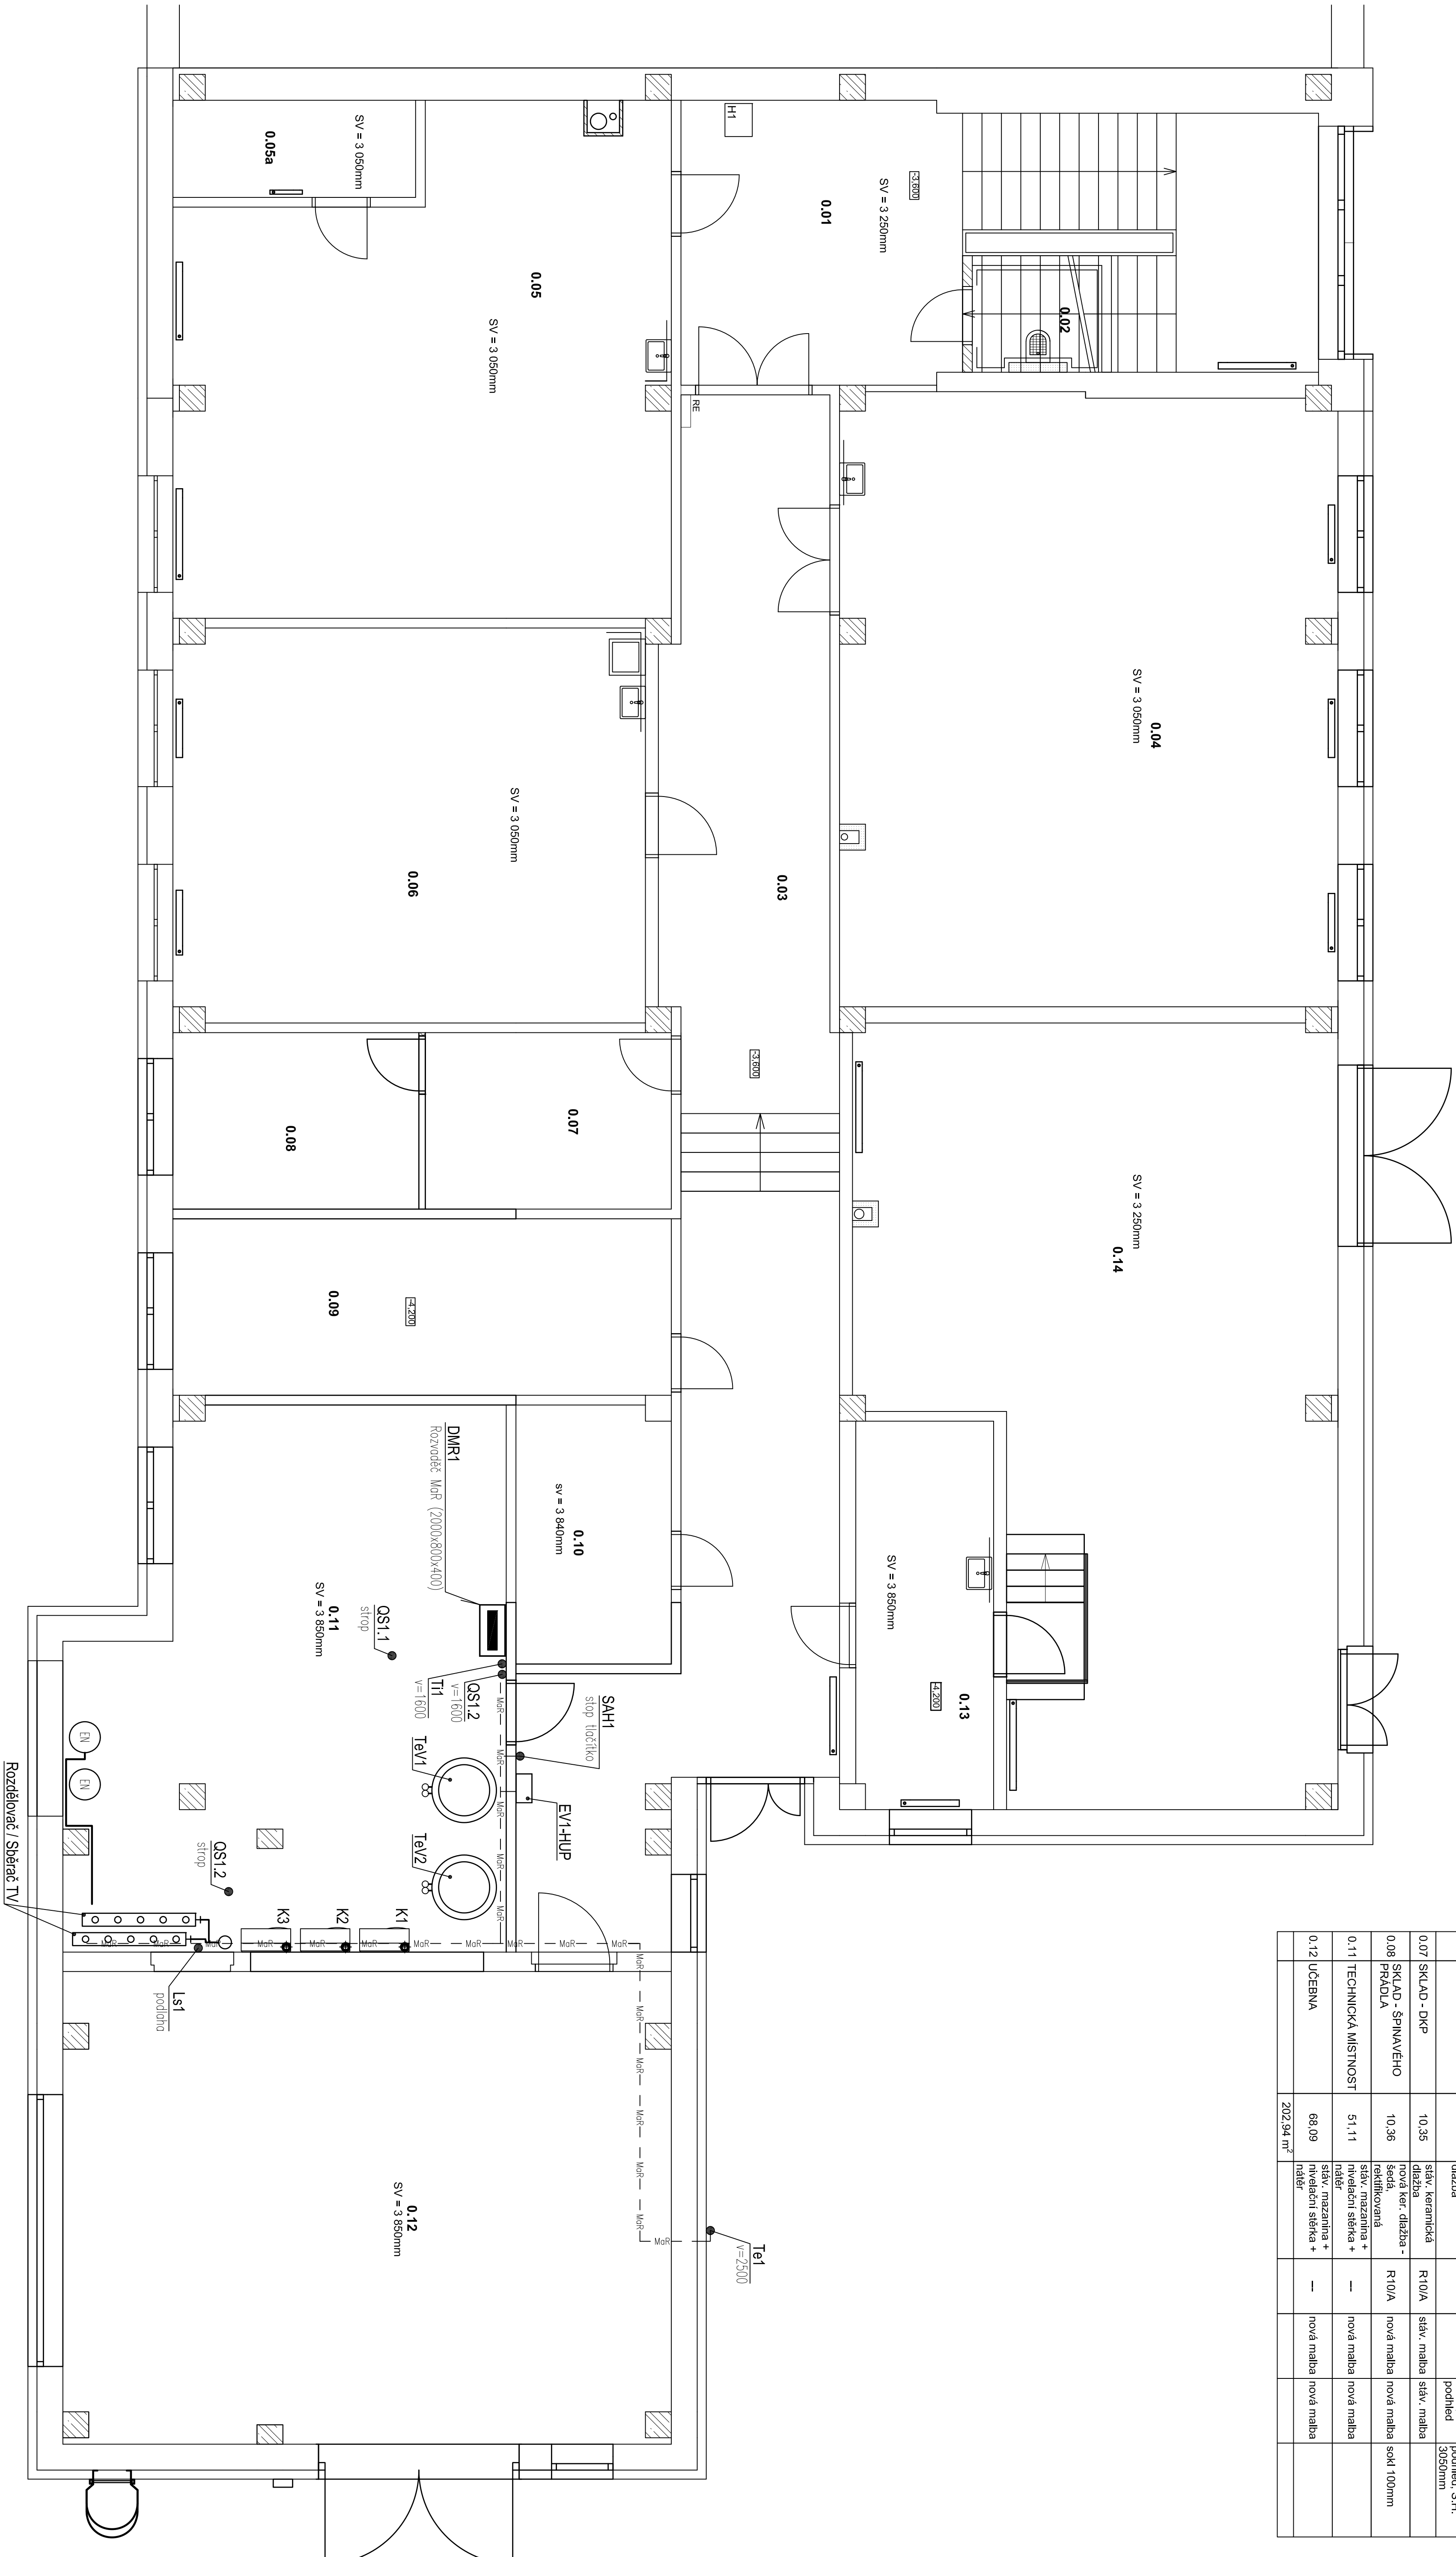

LEGENDA MÍSTNOSTÍ:

Č.	Název miestnosti	Plocha (m ²)	Podlaha	Protiskliz	Steny	Strop	Posledná zmena
0,03	CHODBA	63,03	sivá keramická dlažba	R10/A	sivý maba podflet	sivá maba + sivý maba podflet	nový kazeľový minerálny podflet S.H. 300mm
0,07	SKLAD - DKP	10,35	sivá keramická dlažba	R10/A	sivá maba	sivá maba	
0,08	SKLAD - SPINÁVEHO PRÁDLA	10,38	sivá ker. dlažba - rektifikovaná	R10/A	nová maba	nová maba	sodí 100mm
0,11	TECHNICKÁ MIESTNOSŤ	51,11	sivá mazanina + nivelačný sťah + náter	--	nová maba	nová maba	
0,12	UČEĽNA	68,09	sivá mazanina + nivelačný sťah + náter	--	nová maba	nová maba	
		202,24 m ²					

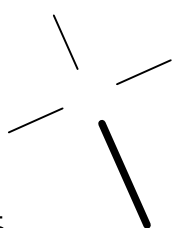

astajon
Hirka 54 530 02 Pardubice

projektová:	výrobovní:
±0,000 = STÁVAJÍCÍ ÚROVEŇ 1.NP	

Michal Černý	Michal Černý
--------------	--------------

IC: 2754209, DIC: C2754209

stavěbní:	Paroubický
zakázka:	Realizace ú

Úspora energie - Gymnázium a ŠOŠ Přelouč, budova

DM Jaselská

di: D.1.4.f) technika prostředí staveb - měření a regulace

cm:	centimetry	100
výška:	PŮDORYS 1P	

Mar 03