


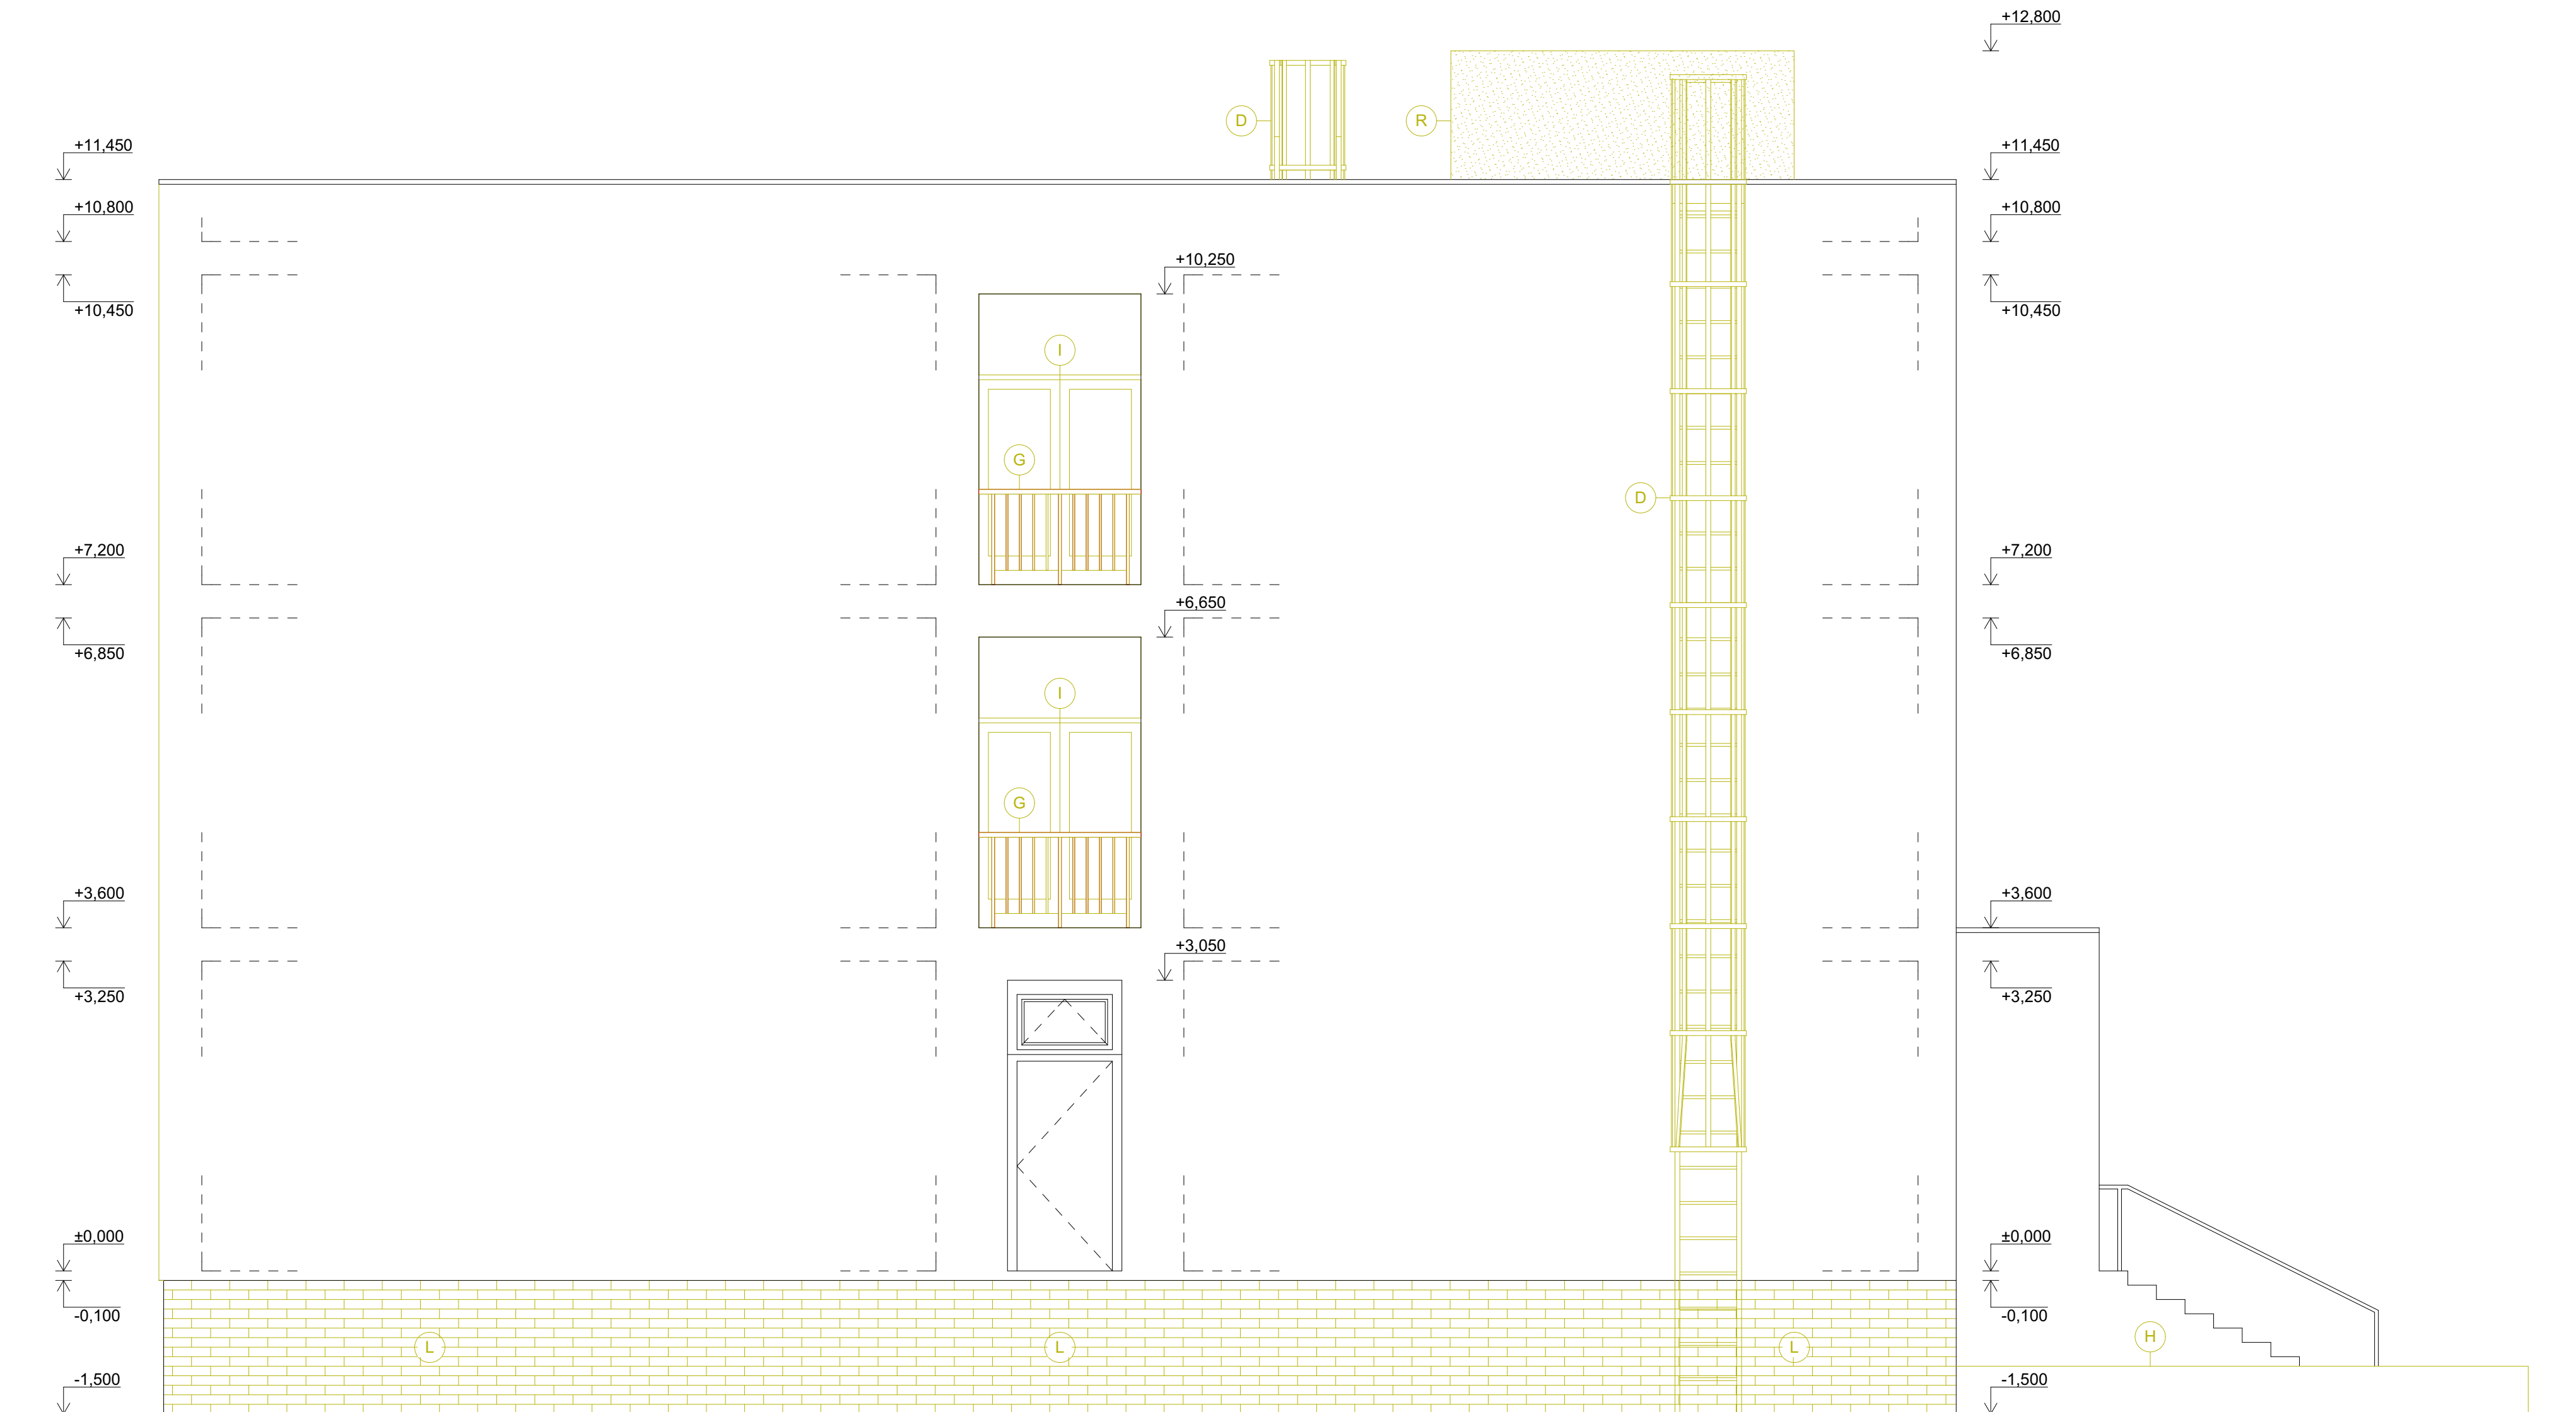


POHLED JIŽNÍ - STÁVAJÍCÍ STAV + BOURACÍ PRÁCE



LEGENDA MATERIÁLŮ

- | | |
|---|---|
|  | TENKOVSTVÁ STŘÍKANÁ OMÍTKA - LOKÁLNÍ VYSRAVENÍ NESOUDRŽNÝCH ČÁSTÍ |
|  | OTLUČENÍ KABŘINCOVÉHO OBKLADU |
|  | BOURANÉ KONSTRUKCE |

LEGENDA OZNAČENÍ

- (D) DEMONTÁŽ ŽEBŘÍKŮ
- (G) DEMONTÁŽ OCELOVÉHO ZÁBRADLÍ
- (H) VYBOURÁNÍ BETONOVÝCH PASŮ
- (I) VYBOURÁNÍ OKEN A DVEŘÍ / VRAT
- (L) OTLUČENÍ KABŘINCOVÉHO OBKLADU
- (R) ZBOURÁNÍ KOMÍNU Z VÁPENOCEMENTOVÝCH CIHEL

astalon s.r.o.
Hůrka 54, 530 02 Pardubice
IČ: 27542009, DIČ: CZ27542009

±0,000 = STÁVAJÍCÍ ÚROVEŇ 1.NP

projektoval:	vypracoval:	kontroloval:	dokumentace:	DPS
Ing.arch. Libor Duga	Anne-Marie Žemličková	Ing. Tomáš Moudrý	číslo zakázky:	Z201102
			datum:	08/2021
			měřítko:	1:50
			formátů:	6xA4
			změna:	---
Stavba: Jihozápadní část obce Ústí nad Orlicí Místní územní plán: Ústí nad Orlicí - Stávková ul. Objekt: Domov mládeže Architektonický záměr: architektonický stavební řešení Práci vykonává: JIŽNÍ - STÁVAJÍCÍ STAV + BOURACÍ PRÁCE			část:	STA
			č. přílohy:	10
			č. výplaku:	